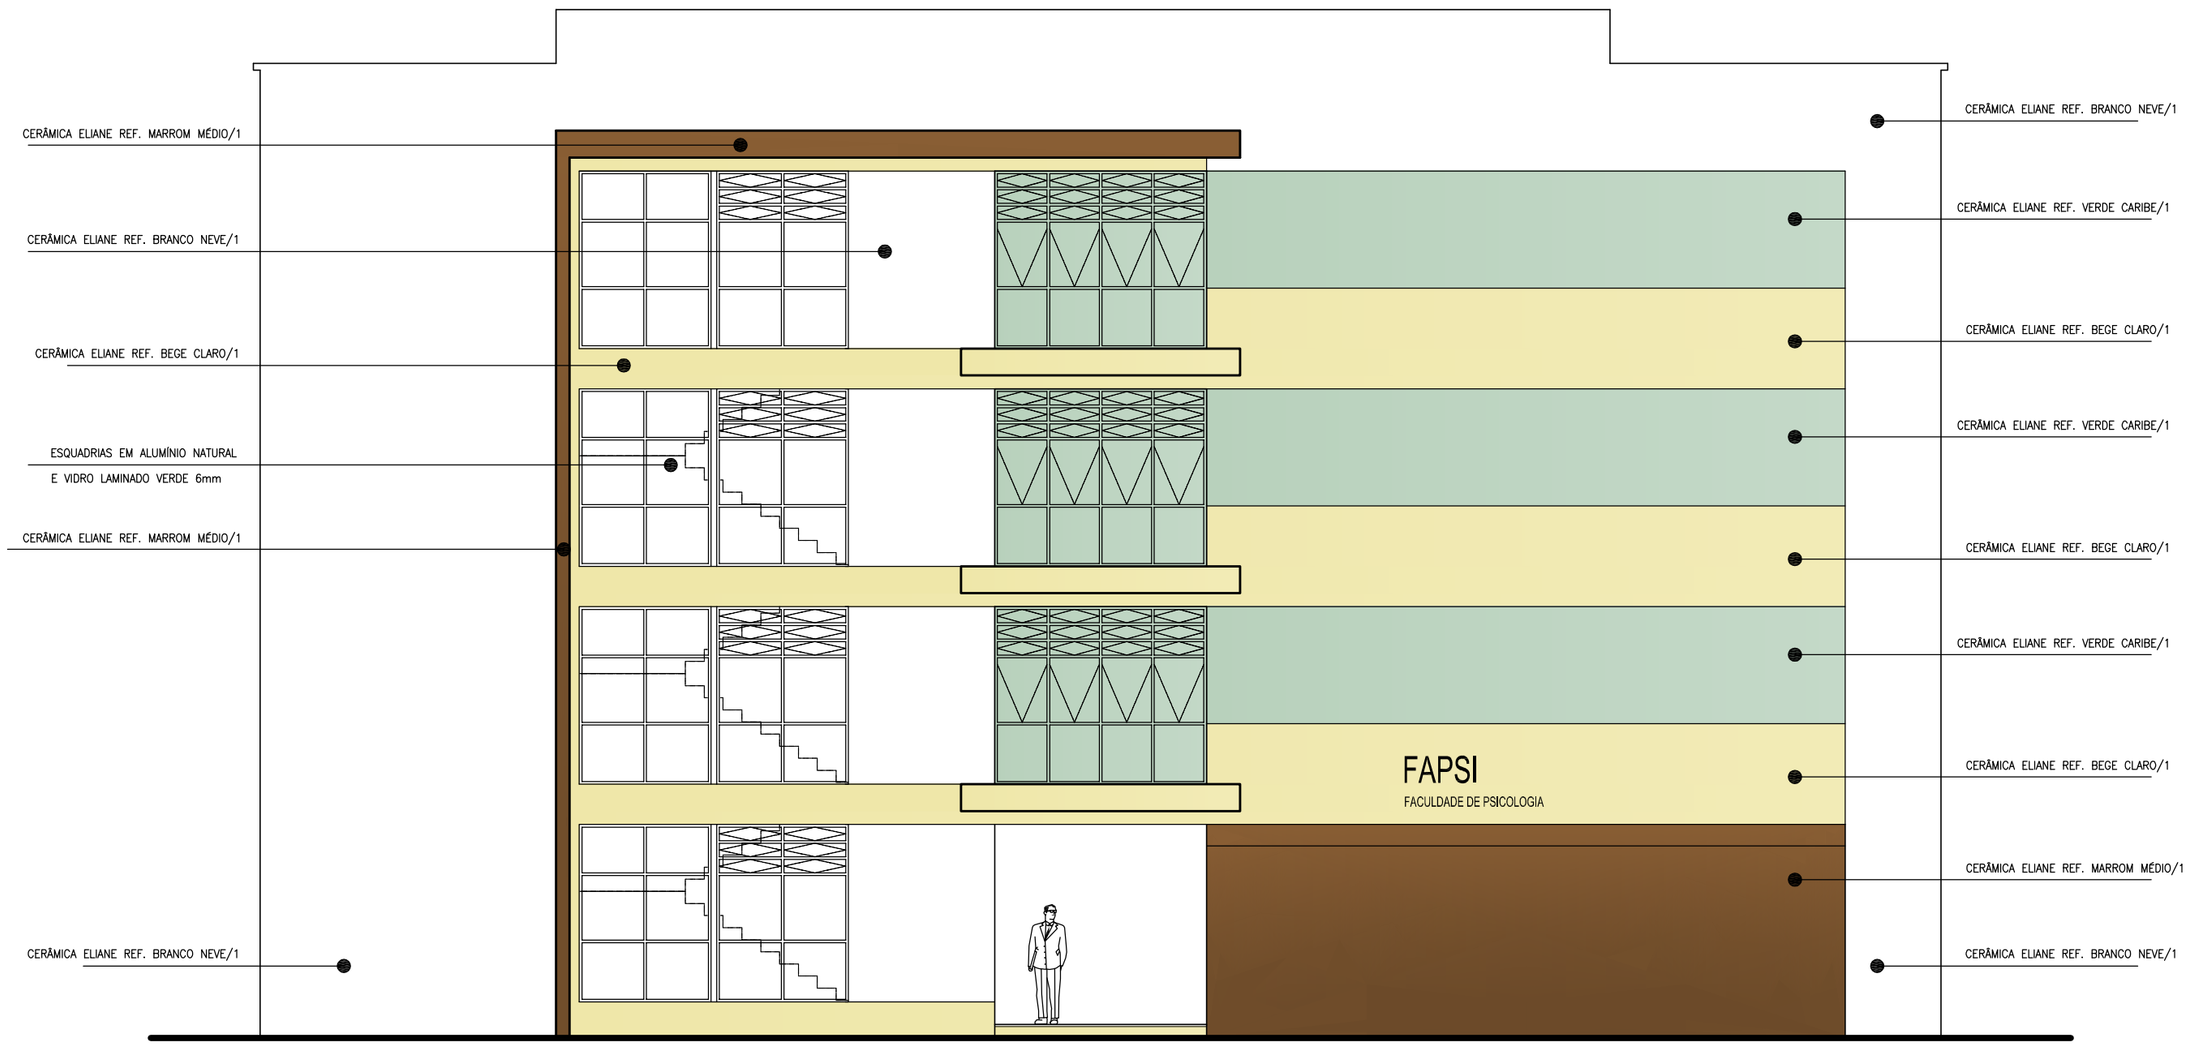

ELEVAÇÃO 3

UNIVERSIDADE FEDERAL DO AMAZONAS

Prefeitura da UFAM

OBRA

CAMPUS UNIVERSITÁRIO – SETOR SUL
BLOCO DA FACULDADE DE PSICOLOGIA

TÍTULO

ELEVAÇÃO 1 E ELEVAÇÃO 3 – CROMATIZAÇÃO

AUTOR DO PROJETO	RRT	DESENHO	DATA	ESCALA
EMILIANO DOS SANTOS PEREIRA ARQUITETO E URBANISTA – CAU/BR A34892-9	3447543	Orion Carolino	2015	1:50

PRANCHA 02.AR.029