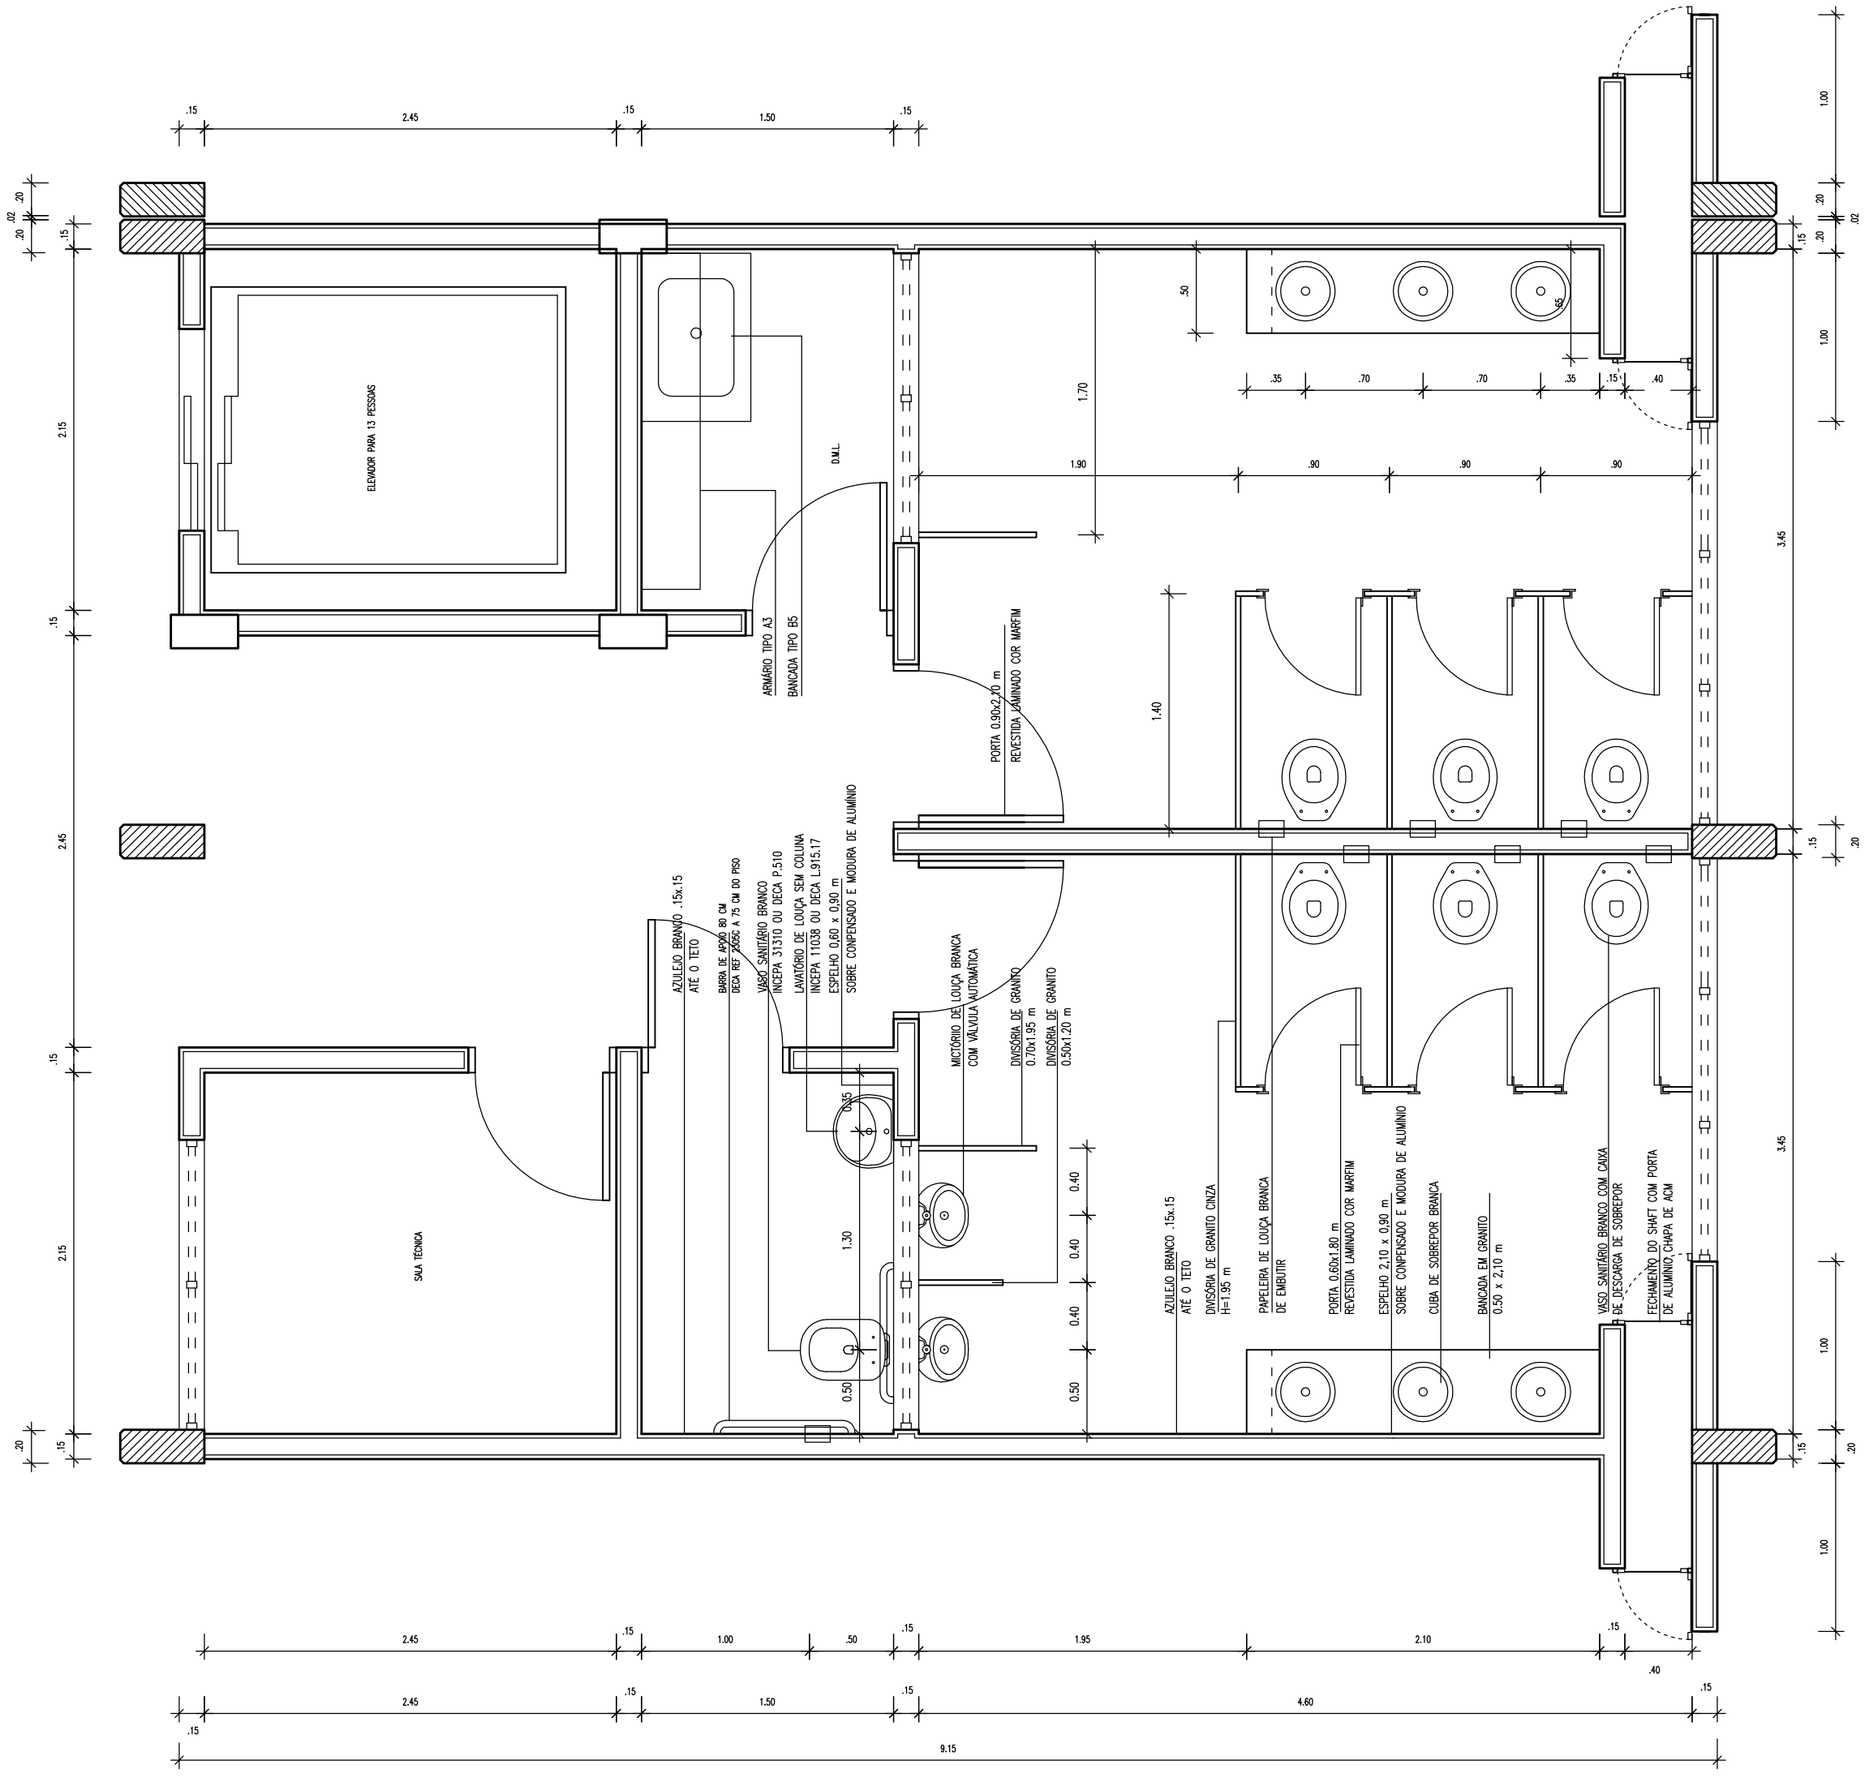

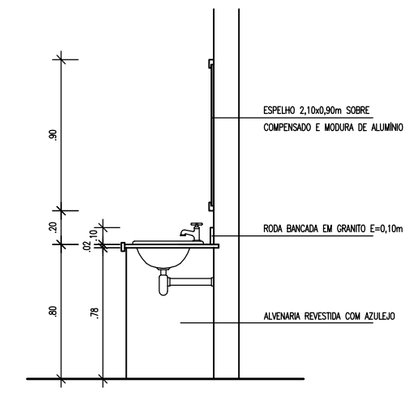

CORTE

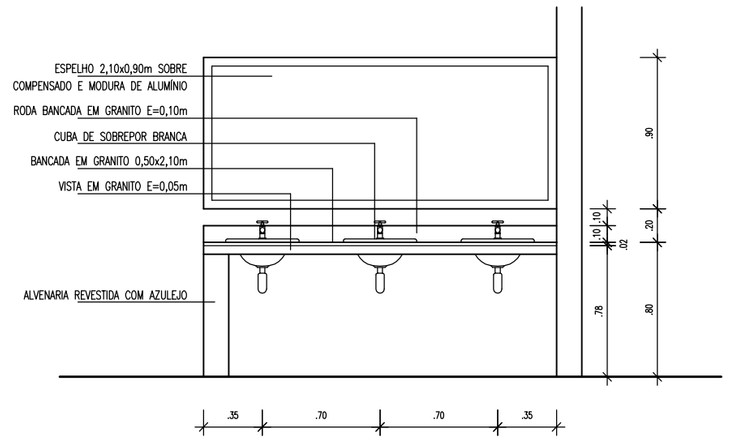

ELEVAÇÃO

UNIVERSIDADE FEDERAL DO AMAZONAS

Prefeitura da UFAM

OBRA

CAMPUS UNIVERSITÁRIO – SETOR SUL
BLOCO DA FACULDADE DE PSICOLOGIA

TÍTULO

DETALHE DOS SANITÁRIOS

AUTOR DO PROJETO	ART	DESENHO	DATA	ESCALA
		ORION	2015	1:20

PRANCHA 02.DG.011