


Legenda das indicações

Registro de gaveta c/canopia cromada c/PVC soldável - RG

- Bebedouro com joelho de 90° - 25 mm - 1/2"
- Lavatório com joelho de 90° - 25 mm - 1/2"
- Mictório c/sifão, c/válvula de descarga com joelho de 90° - 25 mm - 1/2"
- Pia de cozinha com joelho de 90° - 25 mm - 1/2"
- Registro de gaveta c/canopia cromada c/PVC soldável - 3/4"
- Vaso sanitário com caixa de descarga - 3/4"
- Pia de cozinha com joelho de 90° - 25 mm - 1/2"

LEGENDA:

- TUBULAÇÃO EMBUTIDA NA PAREDE
- TUBULAÇÃO SOBRE O FORRO
- TUBULAÇÃO EMBUTIDA NO PISO
- AF - ÁGUA FRIA
- ALIM. - ALIMENTAÇÃO
- EXTR. - EXTRAVASOR
- LIMP. - LIMPEZA
- TUBULAÇÃO QUE SOBE
- TUBULAÇÃO QUE DESCE

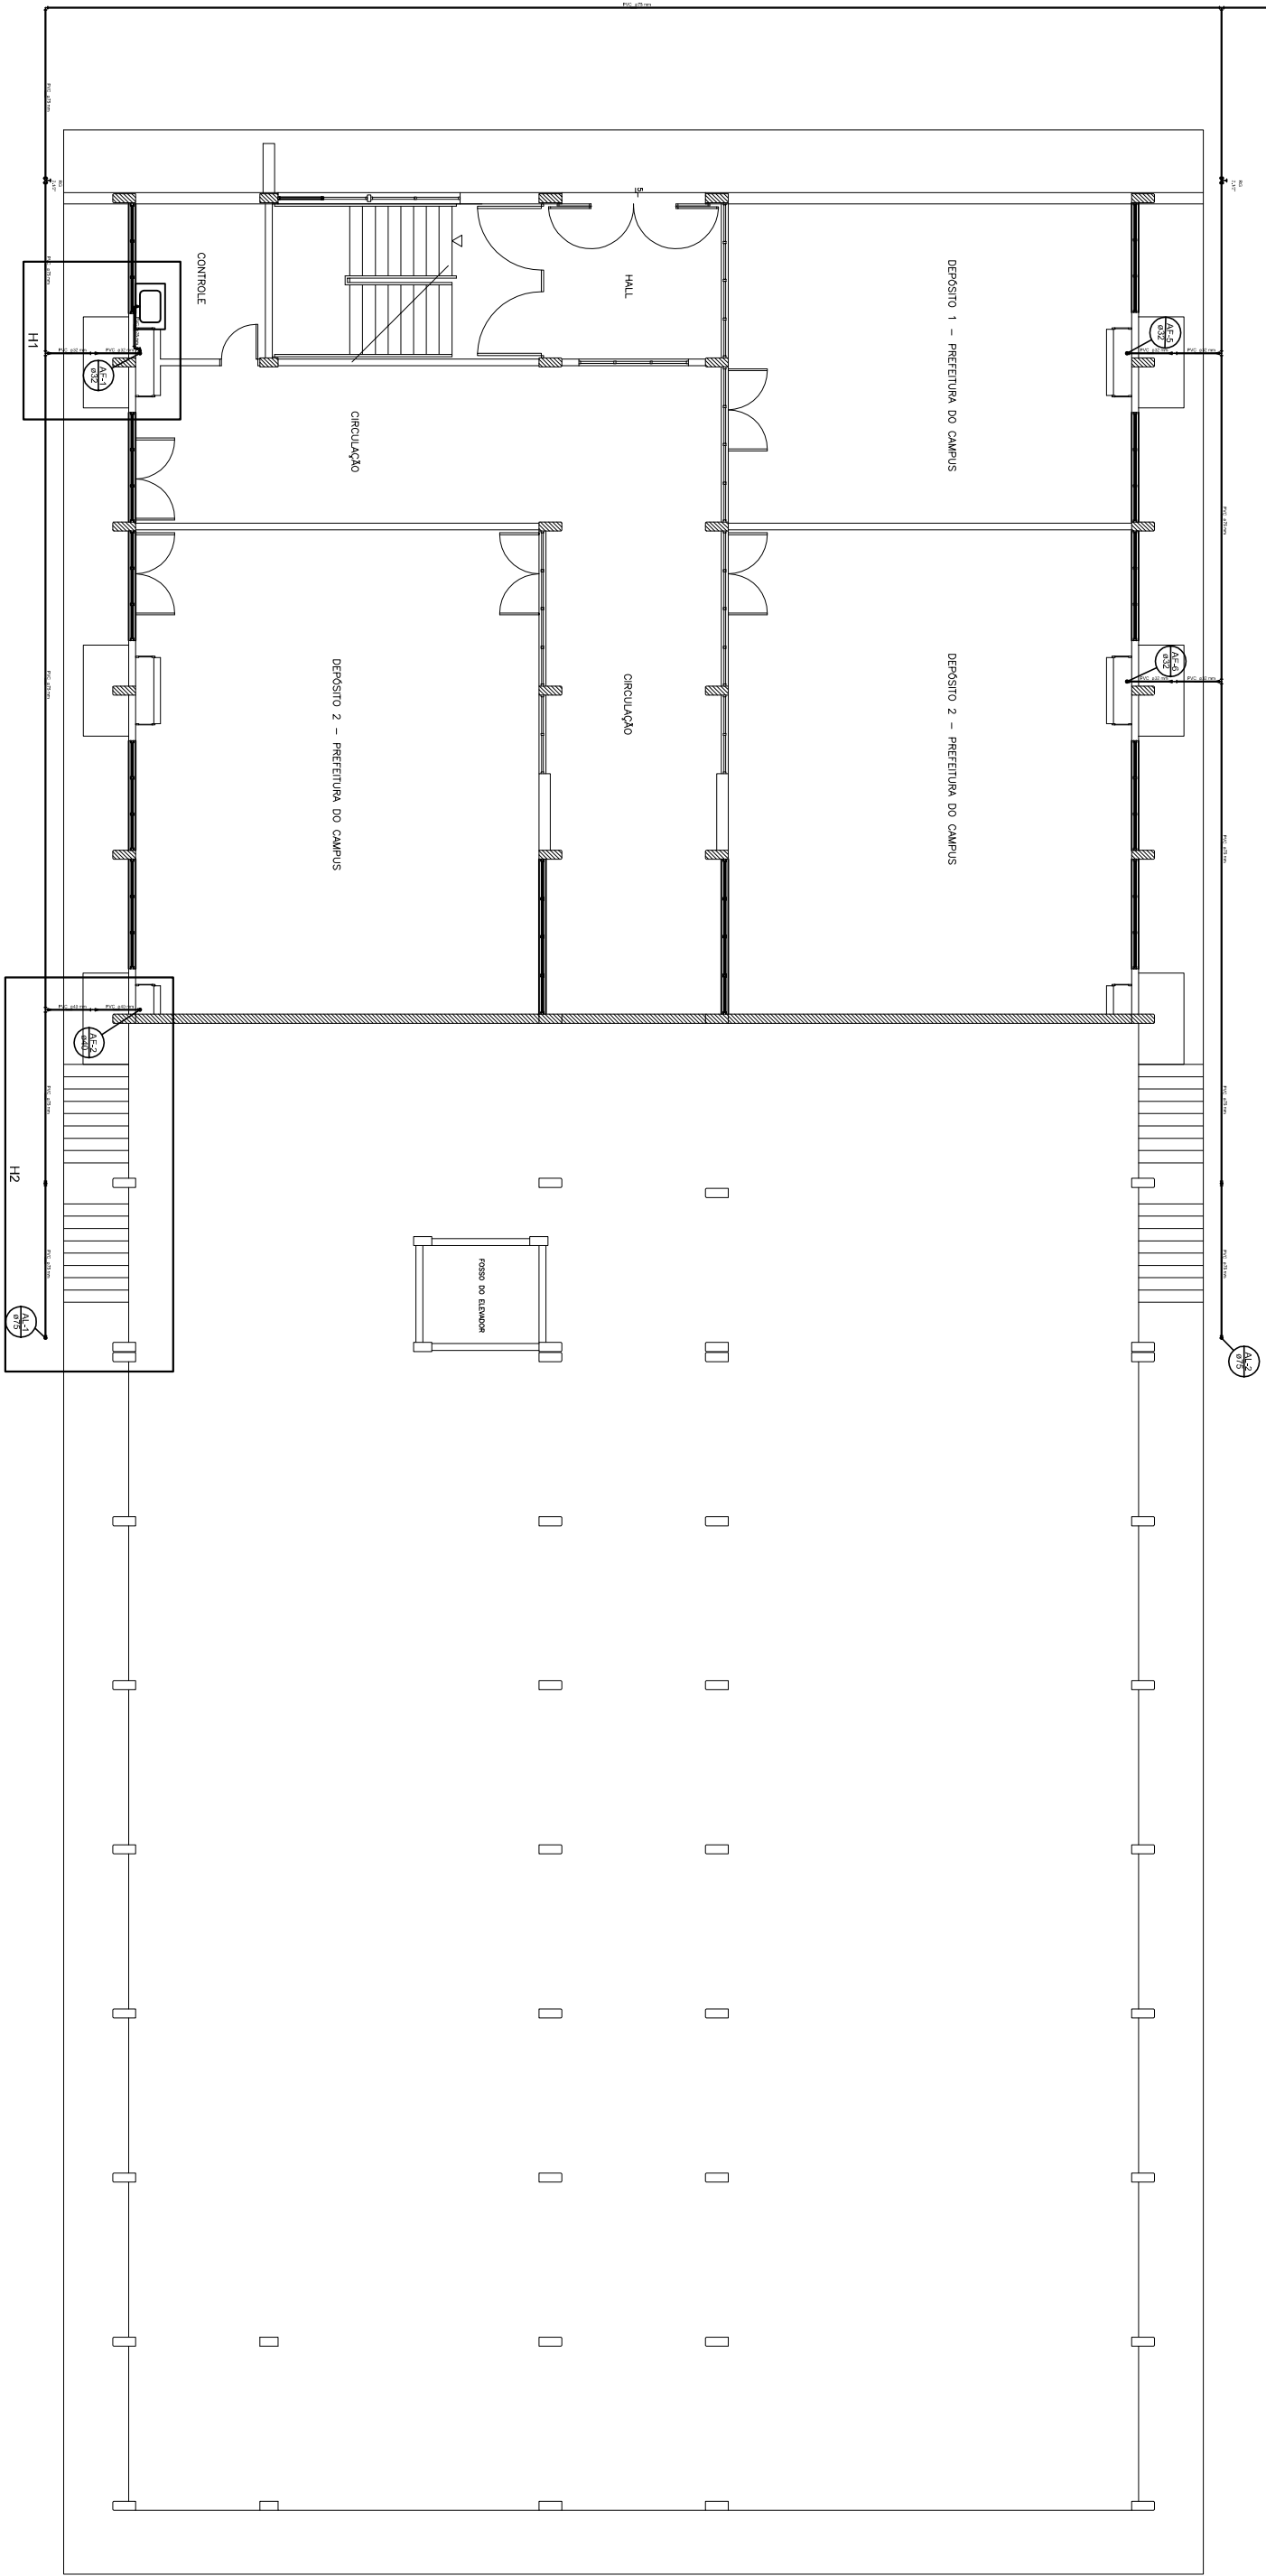

INST. HIDRÁULICAS ÁGUA FRIA- SUBSOLO

PSICOLOGIA

1/1.00

PREFEITURA DO CAMPUS

NOTAS:  
- COPIAR PARA O LOCAL DE INSTALAÇÃO, COM A IDENTIFICAÇÃO CONTIDA NO PROJETO  
- TODAS AS MEDIDAS ESTÃO EM METROS.  
- ESTE PROJETO NÃO PODE SER USADO, COPIADO E/OU OUTRO TIPO DE TÍTULOS, SEM A AUTORIZAÇÃO ESCRITA DO PROJETISTA.

INSTALAÇÕES HIDRÁULICAS  
DETALHES ISOMÉTRICOS - BLOCO DA PSICOLOGIA

PROJETO

UFAM

Universidade Federal do Amazonas

PROJETO

UFAM - UNIVERSIDADE FEDERAL DO AMAZONAS

DIVISÃO DE PROJETOS

02.IH.001

CARREIRAS/ ASSINATURAS

02.IH.001