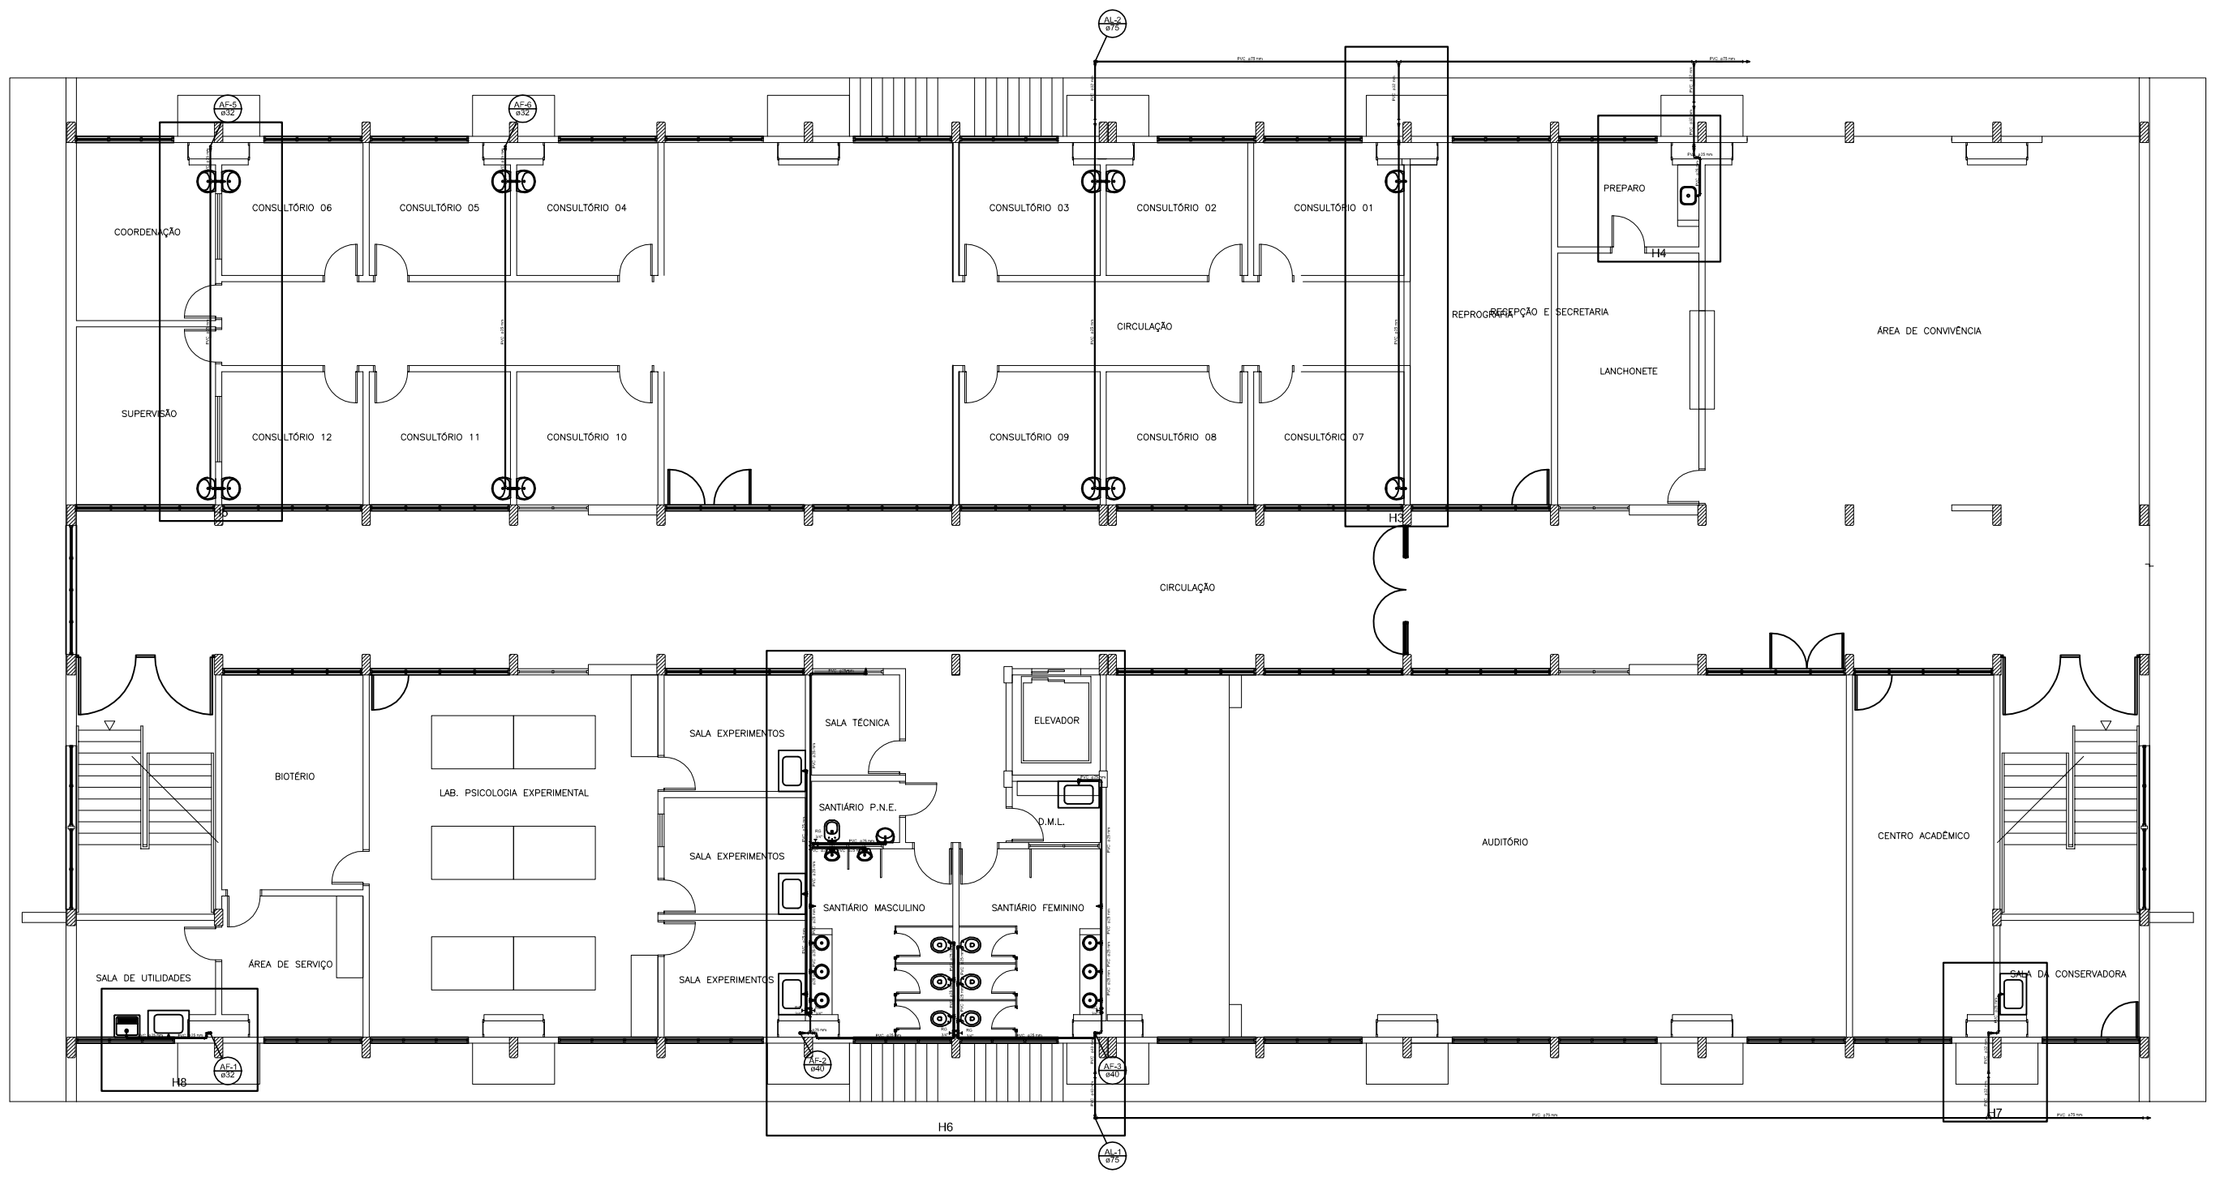

INST. HIDRÁULICAS ÁGUA FRIA- 1° PAV PSICOLOGIA

02 ESCALA 1/100

Legenda das indicações

Registro de gaveta c/canopla cromada c/PVC soldável - RG

Bebedouro com joelho de 90° - 25 mm - 1/2"

Lavatório com joelho de 90° - 25 mm - 1/2"

Mictório c/sifão,c/válvula de descarga,com joelho de 90° - 25 mm - 1/2

Pia de cozinha com joelho de 90° - 25 mm - 1/2"

Registro de gaveta c/canopla cromada c/PVC soldável - 3/4"

Vaso sanitário com caixa de descarga - 3/4"

Pia de cozinha com joelho de 90° - 25 mm - 1/2"

LEGENDA:

- TUBULAÇÃO EMBUTIDA NA PAREDE
- TUBULAÇÃO SOBRE O FORRO
- TUBULAÇÃO EMBUTIDA NO PISO
- AF ÁGUA FRIA
- ALIM. ALIMENTAÇÃO
- EXTR. EXTRAVASOR
- LIMP. LIMPEZA
- TUBULAÇÃO QUE SOBE
- TUBULAÇÃO QUE DESCE

CÓDIGO DAS COLUNAS

AF-00 — IDENTIFICAÇÃO DA COLUNA

Ø — DIÂMETRO DO TUBO

PREFEITURA DO CAMPUS

NOTAS:
*CONFERIR MEDIDAS NO LOCAL.
*SEGUIR TODAS AS ESPECIFICAÇÕES CONTIDAS NO PROJETO.
*TODAS AS MEDIDAS ESTÃO EM METROS.
*ESTE PROJETO NÃO PODE SER USADO, COPIADO E OU CEDIDO FORA DOS TERMOS CONTRATUAIS ACORDADOS

PROJETO
INSTALAÇÕES HIDRÁULICAS
1º PAVIMENTO - BLOCO DA PSICOLOGIA

LOCALIZAÇÃO
AV. RODRIGO OCTÁVIO JORDÃO RAMOS, 3000 - MINICAMPUS UNIVERSITÁRIO (SETOR SUL)

FORMATO - ESCALA 1/100
ÁREA CONSTRUÍDA XXXXXXXXX
DATA MANAUS (AM), 21/2017

CONTRATANTE
UFAM - UNIVERSIDADE FEDERAL DO AMAZONAS

AUTOR DO PROJETO
DIVISÃO DE PROJETOS

ARQUIVO DIGITAL
02.IH.002

CARIMBOS/ ASSINATURAS

UFAM
Universidade Federal do Amazonas

PRANCHA
02.IH.002

A APLICAÇÃO DESTE PROJETO NÃO IMPLICA NO RECONHECIMENTO, POR PARTE DA PREFEITURA MUNICIPAL DO DIREITO DE PROPRIEDADE DO TERRENO E NEM EXIME O AUTOR DE SUA RESPONSABILIDADE SOBRE O PROJETO