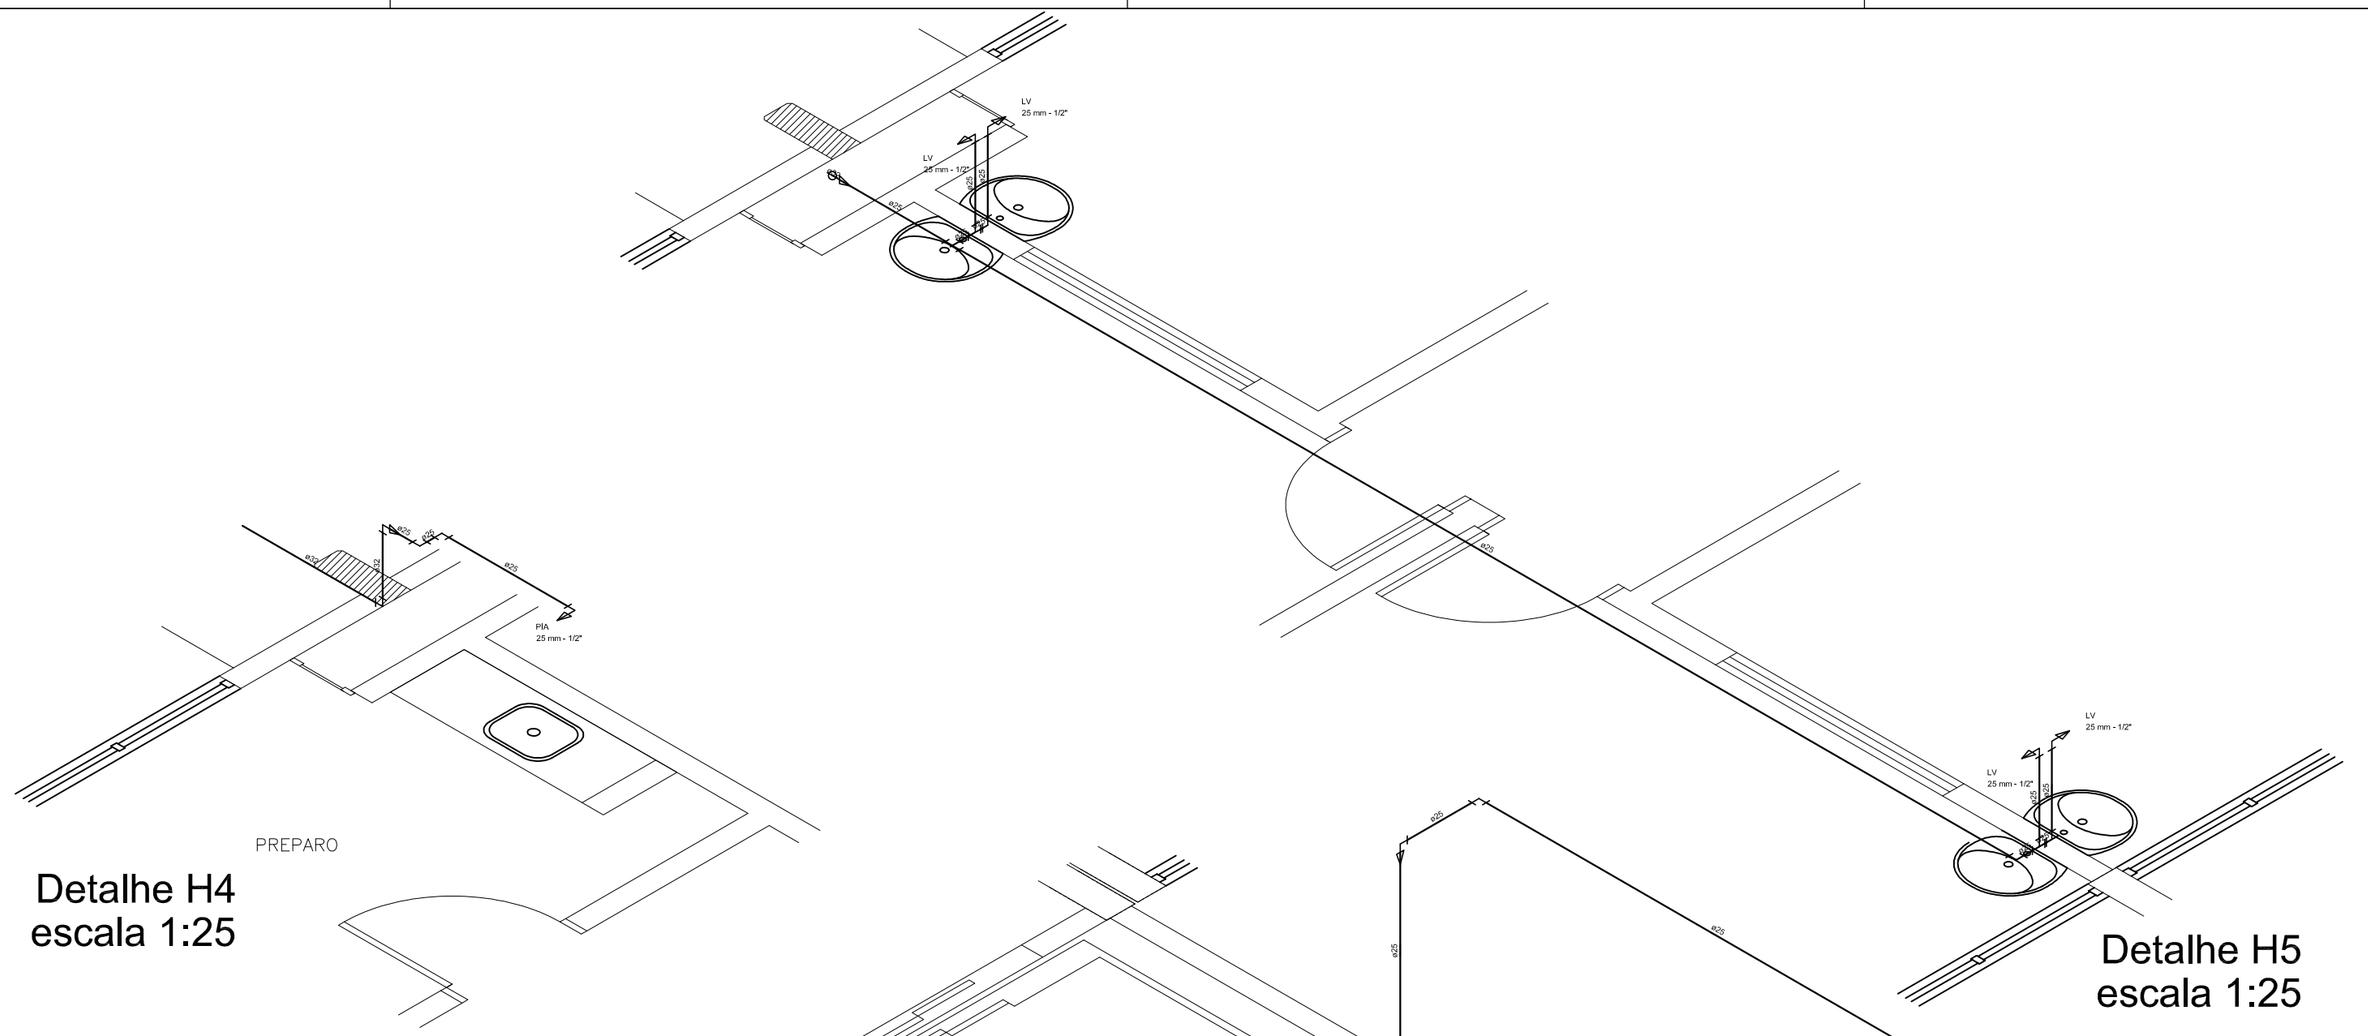

Legenda das indicações

Registro de gaveta c/canopla cromada c/PVC soldável - RG

Bebedouro com joelho de 90° - 25 mm - 1/2"

Lavatório com joelho de 90° - 25 mm - 1/2"

Mictório c/sifão,c/válvula de descarga,com joelho de 90° - 25 mm - 1/2

Pia de cozinha com joelho de 90° - 25 mm - 1/2"

Registro de gaveta c/canopla cromada c/PVC soldável - 3/4"

Vaso sanitário com caixa de descarga - 3/4"

Pia de cozinha com joelho de 90° - 25 mm - 1/2"

LEGENDA:

———	TUBULAÇÃO EMBUTIDA NA PAREDE
— - —	TUBULAÇÃO SOBRE O FORRO
- - -	TUBULAÇÃO EMBUTIDA NO PISO
AF	ÁGUA FRIA
ALIM.	ALIMENTAÇÃO
EXTR.	EXTRAVASOR
LIMP.	LIMPEZA
	TUBULAÇÃO QUE SOBE
	TUBULAÇÃO QUE DESCE

CÓDIGO DAS COLUNAS

AF-00 — IDENTIFICAÇÃO DA COLUNA

Ø — DIÂMETRO DO TUBO

PREFEITURA DO CAMPUS

NOTAS:
- *CONFERIR MEDIDAS NO LOCAL.
- *SEGUIR TODAS AS ESPECIFICAÇÕES CONTIDAS NO PROJETO.
- *TODAS AS MEDIDAS ESTÃO EM METROS.
- *ESTE PROJETO NÃO PODE SER USADO, COPIADO E OU CEDIDO FORA DOS TERMOS CONTRATUAIS ACORDADOS

PROJETO

INSTALAÇÕES HIDRÁULICAS

DETALHES ISOMETRICOS H4, H5 e H6 - BLOCO DA PSICOLOGIA

LOCALIZAÇÃO

AV. RODRIGO OCTÁVIO JORDÃO RAMOS, 3000 - MINICAMPUS UNIVERSITÁRIO (SETOR SUL)

FORMATO - ESCALA	ÁREA CONSTRUÍDA	DATA
1/25	4.954,96	MANAUS (AM), 21/2017

CONTRATANTE: UFAM - UNIVERSIDADE FEDERAL DO AMAZONAS

AUTOR DO PROJETO: DIVISÃO DE PROJETOS

ARQUIVO DIGITAL: 02.IH.007

CARIMBOS/ ASSINATURAS

UFAM
Universidade Federal do Amazonas

PRANCHA 02.IH.007

A APLICAÇÃO DESTE PROJETO NÃO IMPLICA NO RECONHECIMENTO, POR PARTE DA PREFEITURA MUNICIPAL DO DIREITO DE PROPRIEDADE DO TERRENO E NEM EXIME O AUTOR DE SUA RESPONSABILIDADE SOBRE O PROJETO