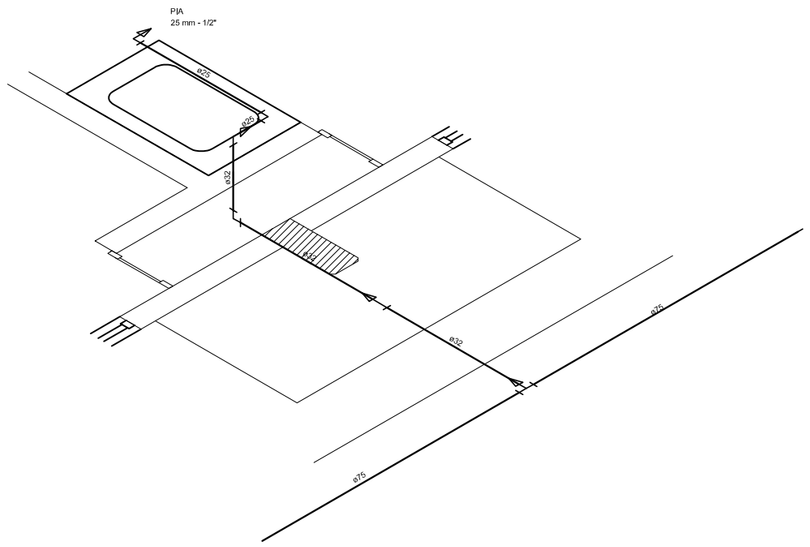

Detalhe H7
escala 1:25

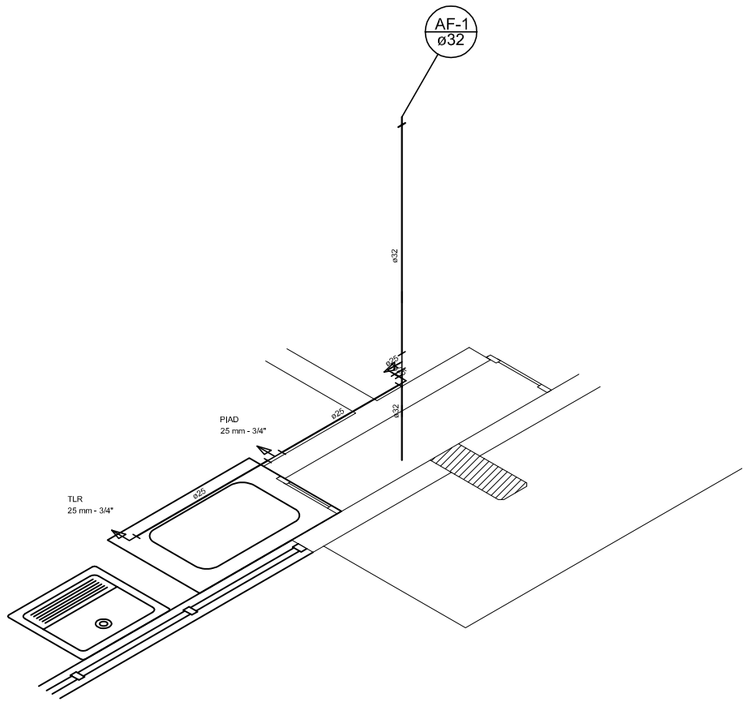

Detalhe H8
escala 1:25

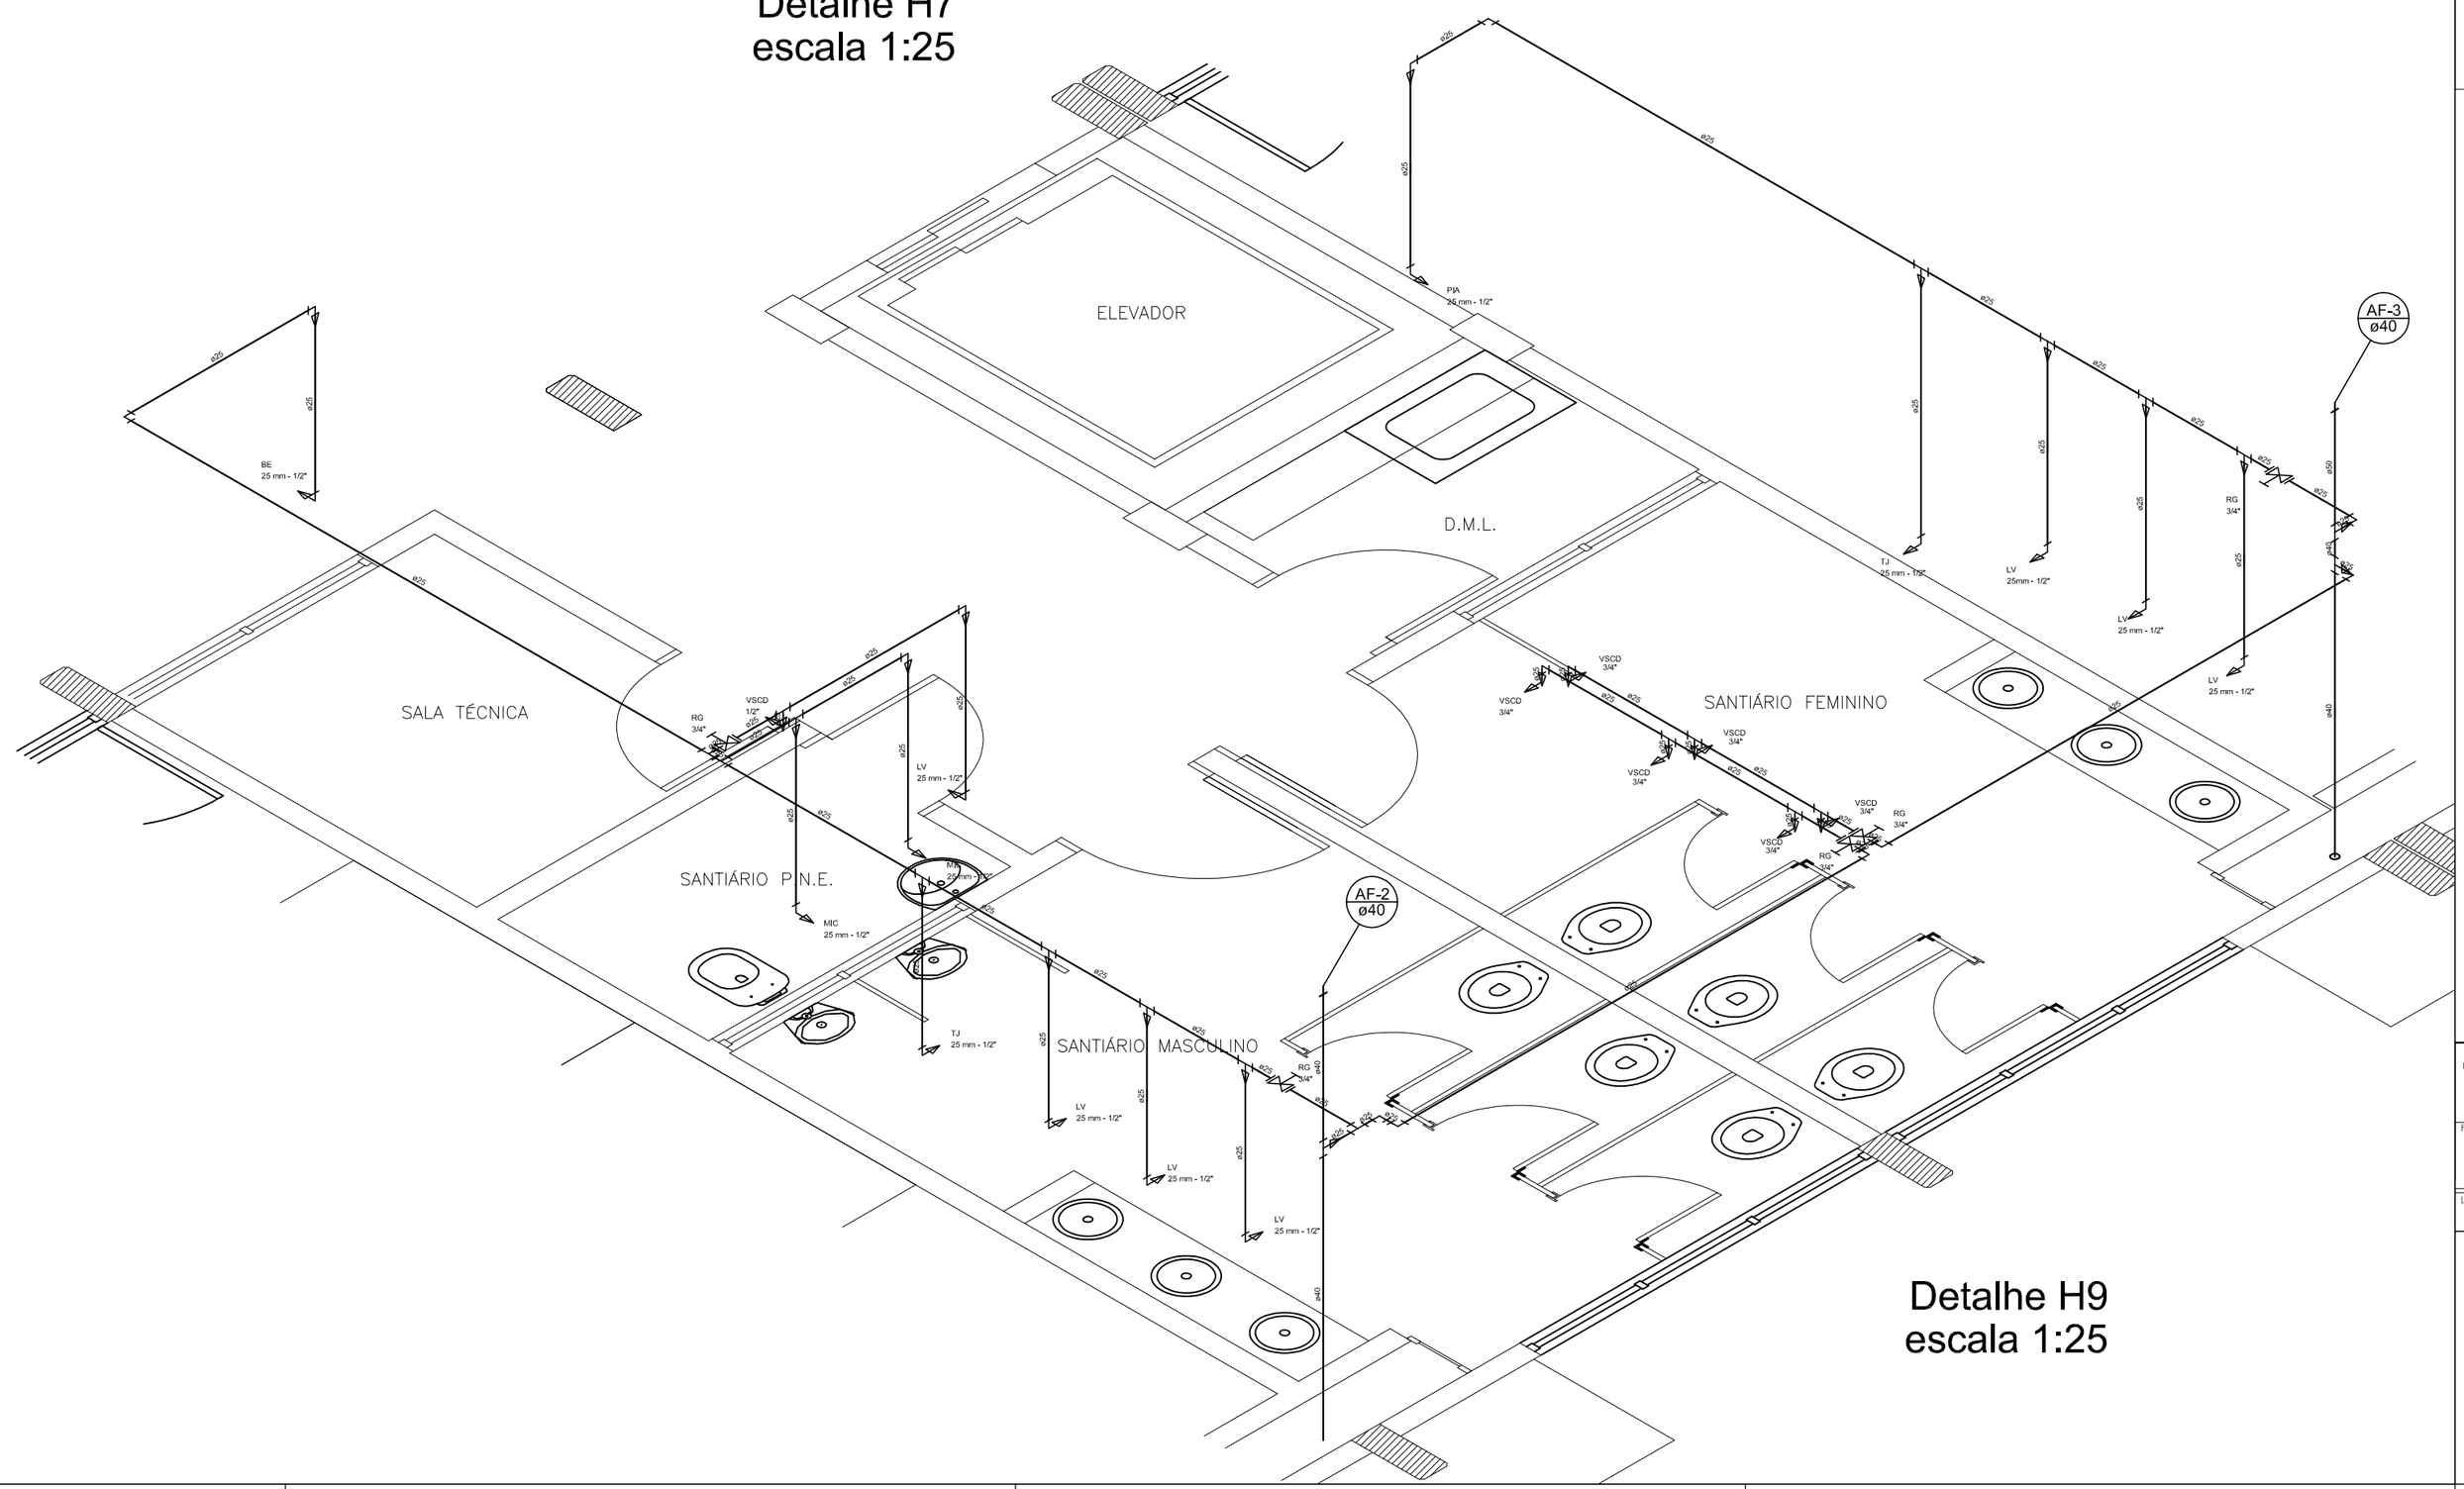

Detalhe H9
escala 1:25

Legenda das indicações

Registro de gaveta c/canopla cromada c/PVC soldável - RG

Bebedouro com joelho de 90° - 25 mm - 1/2"
Lavatório com joelho de 90° - 25 mm - 1/2"
Mictório c/sifão,c/válvula de descarga,com joelho de 90° - 25 mm - 1/2
Pia de cozinha com joelho de 90° - 25 mm - 1/2"
Registro de gaveta c/canopla cromada c/PVC soldável - 3/4"
Vaso sanitário com caixa de descarga - 3/4"
Pia de cozinha com joelho de 90° - 25 mm - 1/2"

LEGENDA:

- TUBULAÇÃO EMBUTIDA NA PAREDE
- TUBULAÇÃO SOBRE O FORRO
- TUBULAÇÃO EMBUTIDA NO PISO
- AF ÁGUA FRIA
- ALIM. ALIMENTAÇÃO
- EXTR. EXTRAVASOR
- LIMP. LIMPEZA
- TUBULAÇÃO QUE SOBE
- TUBULAÇÃO QUE DESCE

CÓDIGO DAS COLUNAS
AF-00 — IDENTIFICAÇÃO DA COLUNA
Ø — DIÂMETRO DO TUBO

PREFEITURA DO CAMPUS

NOTAS:
*CONFERIR MEDIDAS NO LOCAL.
*SEGUIR TODAS AS ESPECIFICAÇÕES CONTIDAS NO PROJETO.
*TODAS AS MEDIDAS ESTÃO EM METROS.
*ESTE PROJETO NÃO PODE SER USADO, COPIADO E OU CEDIDO FORA DOS TERMOS CONTRATUAIS ACORDADOS

PROJETO
INSTALAÇÕES HIDRÁULICAS
DETALHES ISOMETRICOS H7, H8 e H9 - BLOCO DA PSICOLOGIA

LOCALIZAÇÃO
AV. RODRIGO OCTÁVIO JORDÃO RAMOS, 3000 - MINICAMPUS UNIVERSITÁRIO (SETOR SUL)

FORMATO - ESCALA	ÁREA CONSTRUÍDA	DATA
1/25	4.954,96	MANAUS (AM), 21/2017

CONTRATANTE
UFAM - UNIVERSIDADE FEDERAL DO AMAZONAS

AUTOR DO PROJETO	ARQUIVO DIGITAL
DIVISÃO DE PROJETOS	02.IH.008

CARIMBOS/ ASSINATURAS

UFAM
Universidade Federal do Amazonas

PRANCHA
02.IH.008

A APLICAÇÃO DESTE PROJETO NÃO IMPLICA NO RECONHECIMENTO, POR PARTE DA PREFEITURA MUNICIPAL DO DIREITO DE PROPRIEDADE DO TERRENO E NEM EXIME O AUTOR DE SUA RESPONSABILIDADE SOBRE O PROJETO