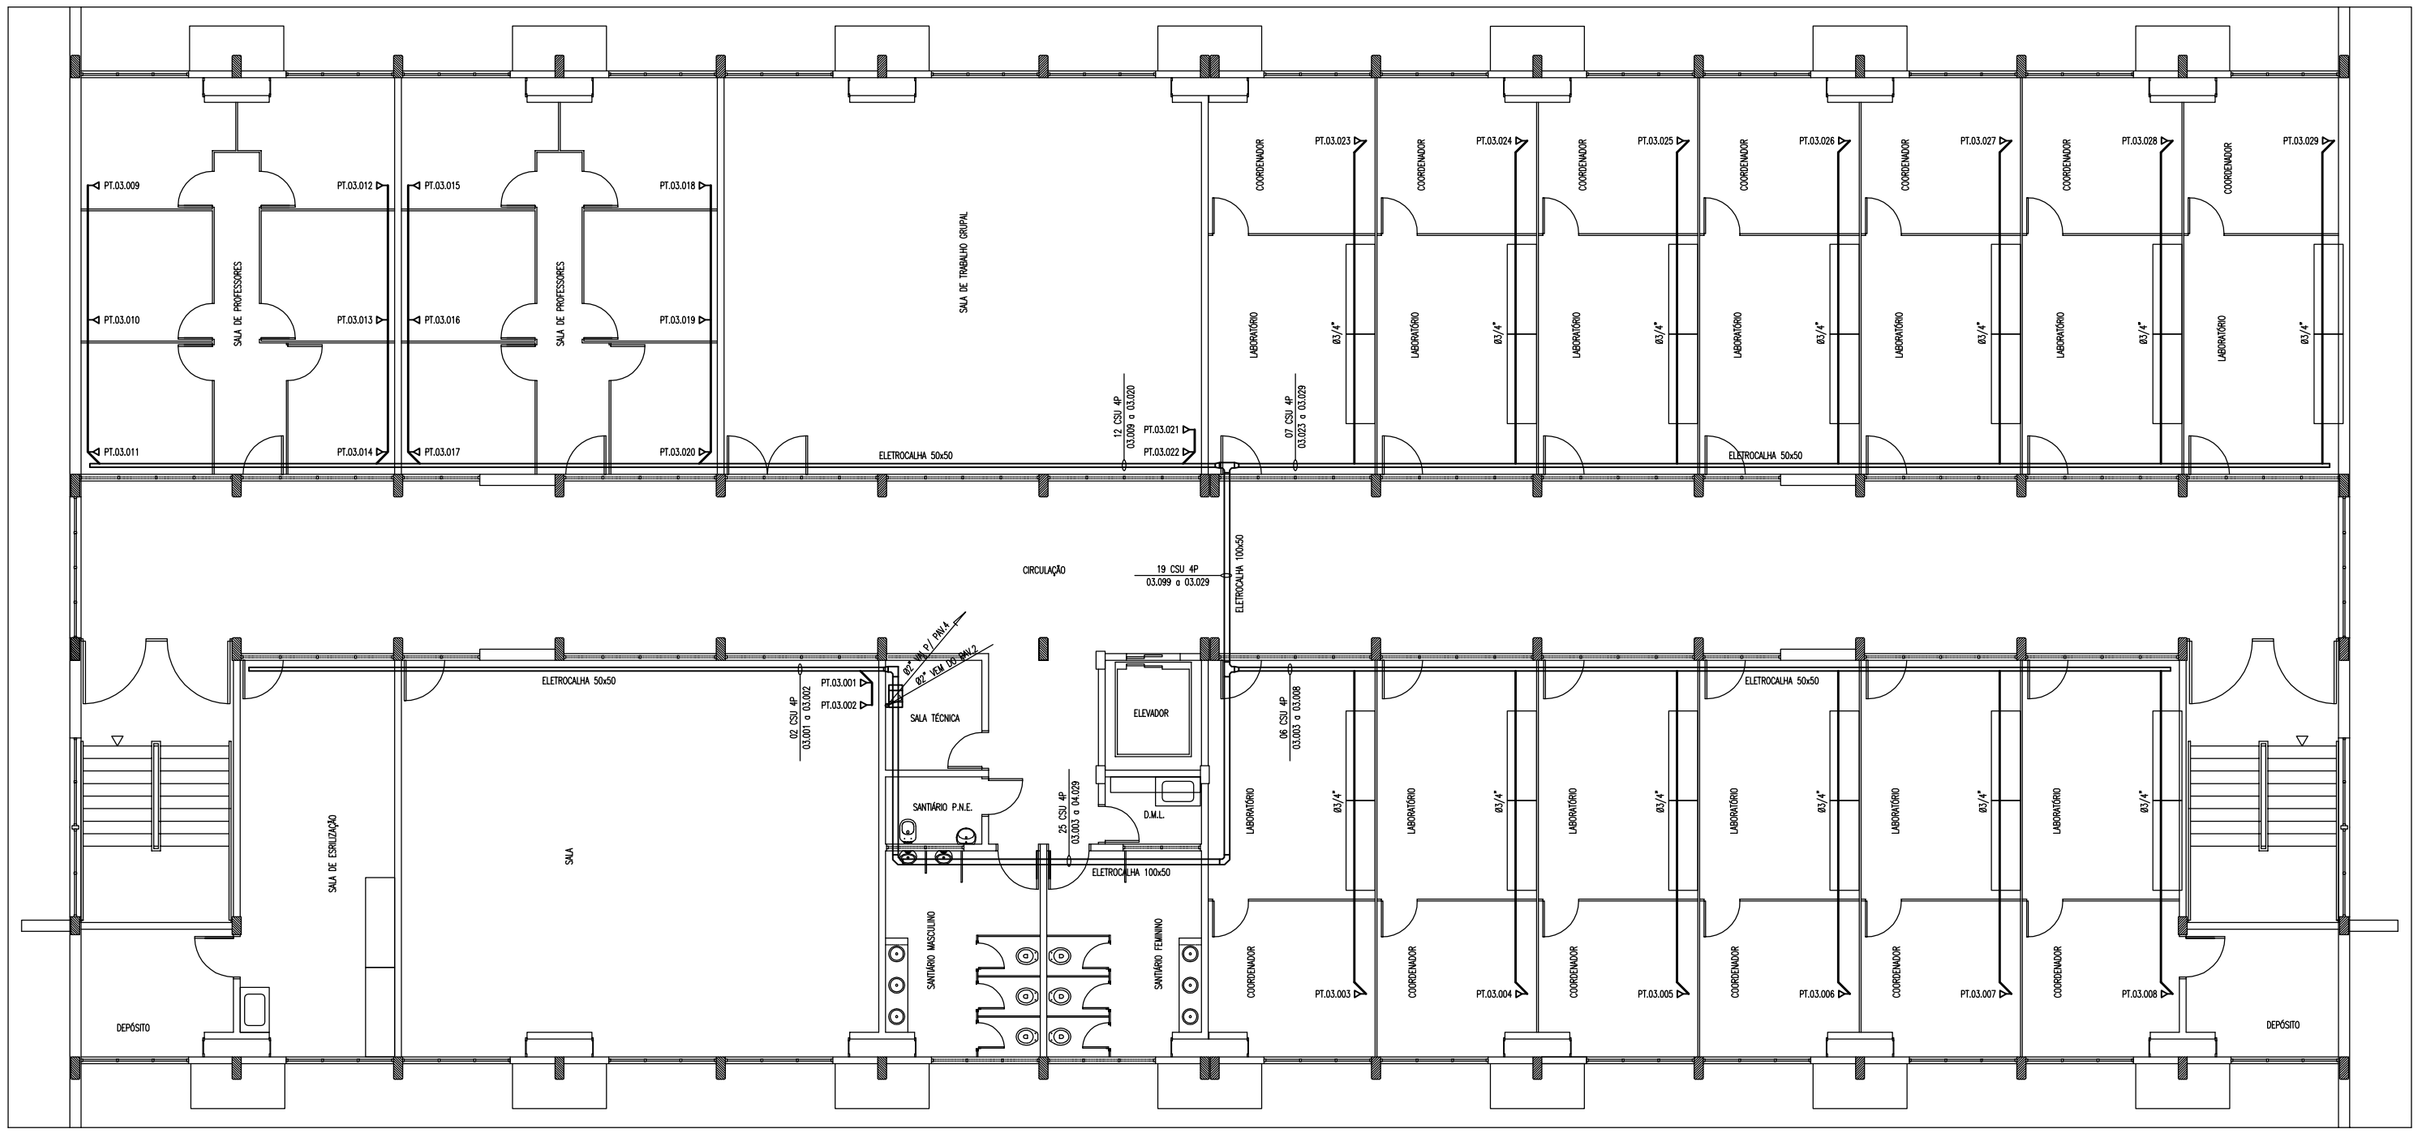

PAVIMENTO 3

LEGENDA

- PONTO DE TELECOMUNICAÇÕES, TOMADA RJ45, NA PAREDE, H =0.40m
- PONTO DE TELECOMUNICAÇÕES, TOMADA RJ45, NA PAREDE, H =1.20m
- PONTO DE TELECOMUNICAÇÕES, TOMADA RJ45, NA PAREDE, H =2.10m
- PONTO DE TELECOMUNICAÇÕES, TOMADA RJ45, NO PISO
- PONTO DE TELECOMUNICAÇÕES, TOMADA RJ45, NO TETO
- RACK ABERTO, A=UNIDADE DE ALTURA
- RACK FECHADO, A=UNIDADE DE ALTURA
- ELETRODUTO EMBUTIDO EM PAREDE/LAJE
- ELETRODUTO EMBUTIDO EM PISO
- ELETROCALHA PERFURADA COM TAMPA, S=SEÇÃO
- TEE HORIZONTAL PARA ELETROCALHA
- CURVA HORIZONTAL PARA ELETROCALHA
- REDUÇÃO CONCÊNTRICA PARA ELETROCALHA
- CONDULETE TIPO C 3/4" A 1"
- CONDULETE TIPO E 3/4" A 1"
- CONDULETE TIPO LL 3/4" A 1"
- CONDULETE TIPO LB 3/4" A 1"
- CONDULETE TIPO T 3/4" A 1"
- CONDULETE TIPO X 3/4" A 1"

NOTAS

1 – ELETRODUTOS NÃO DIMENSIONADOS SERÃO DE 3/4"
2 – UTILIZAR ELETRODUTO COM ROSCA ANTI-CHAMA
3 – AS ELETROCALHAS SERÃO DOTADAS DE TAMPA
4 – CABO UTP FAST-LAN, CAT-6, 4 PARES, ENTRE O RACK E OS PONTOS DE TELECOMUNICAÇÃO E ENTRE O RACK DO PAVI 1 E OS DEMAIS RACK.
5 – CABO ÓPTICO "DTOA-SM-DOR-C-12", REVESTIDO EM ACRILATO, MONOMODO, GELEITADO, CONTRA ROEDORES, NÚCLEO SELADO, 12 FIBRAS
6 – CORDÃO ÓPTICO "DOA-SM-OP-20-DDO" LC/LC, 2,50 m DUPLEX
7 – RACK 2PO, FECHADO, PADRÃO 19", PROFUNDIDADE 670 mm, PORTA DE ACRILICO COM CHAVE
8 – DEIXAR 10 METROS DE FOLGA DO CABO ÓPTICO EM CADA CAIXA DE ENTRADA DOS PREDIOS

UNIVERSIDADE FEDERAL DO AMAZONAS

Prefeitura da UFAM

OBRA
CAMPUS UNIVERSITÁRIO – SETOR SUL
BLOCO DA FACULDADE DE PSICOLOGIA

TÍTULO
INSTALAÇÃO DE TELECOMUNICAÇÃO
PAVIMENTO 3

AUTOR DO PROJETO	ART	DESENHO	DATA	ESCALA
			2015	1:75

PRANCHA 02.TE.006