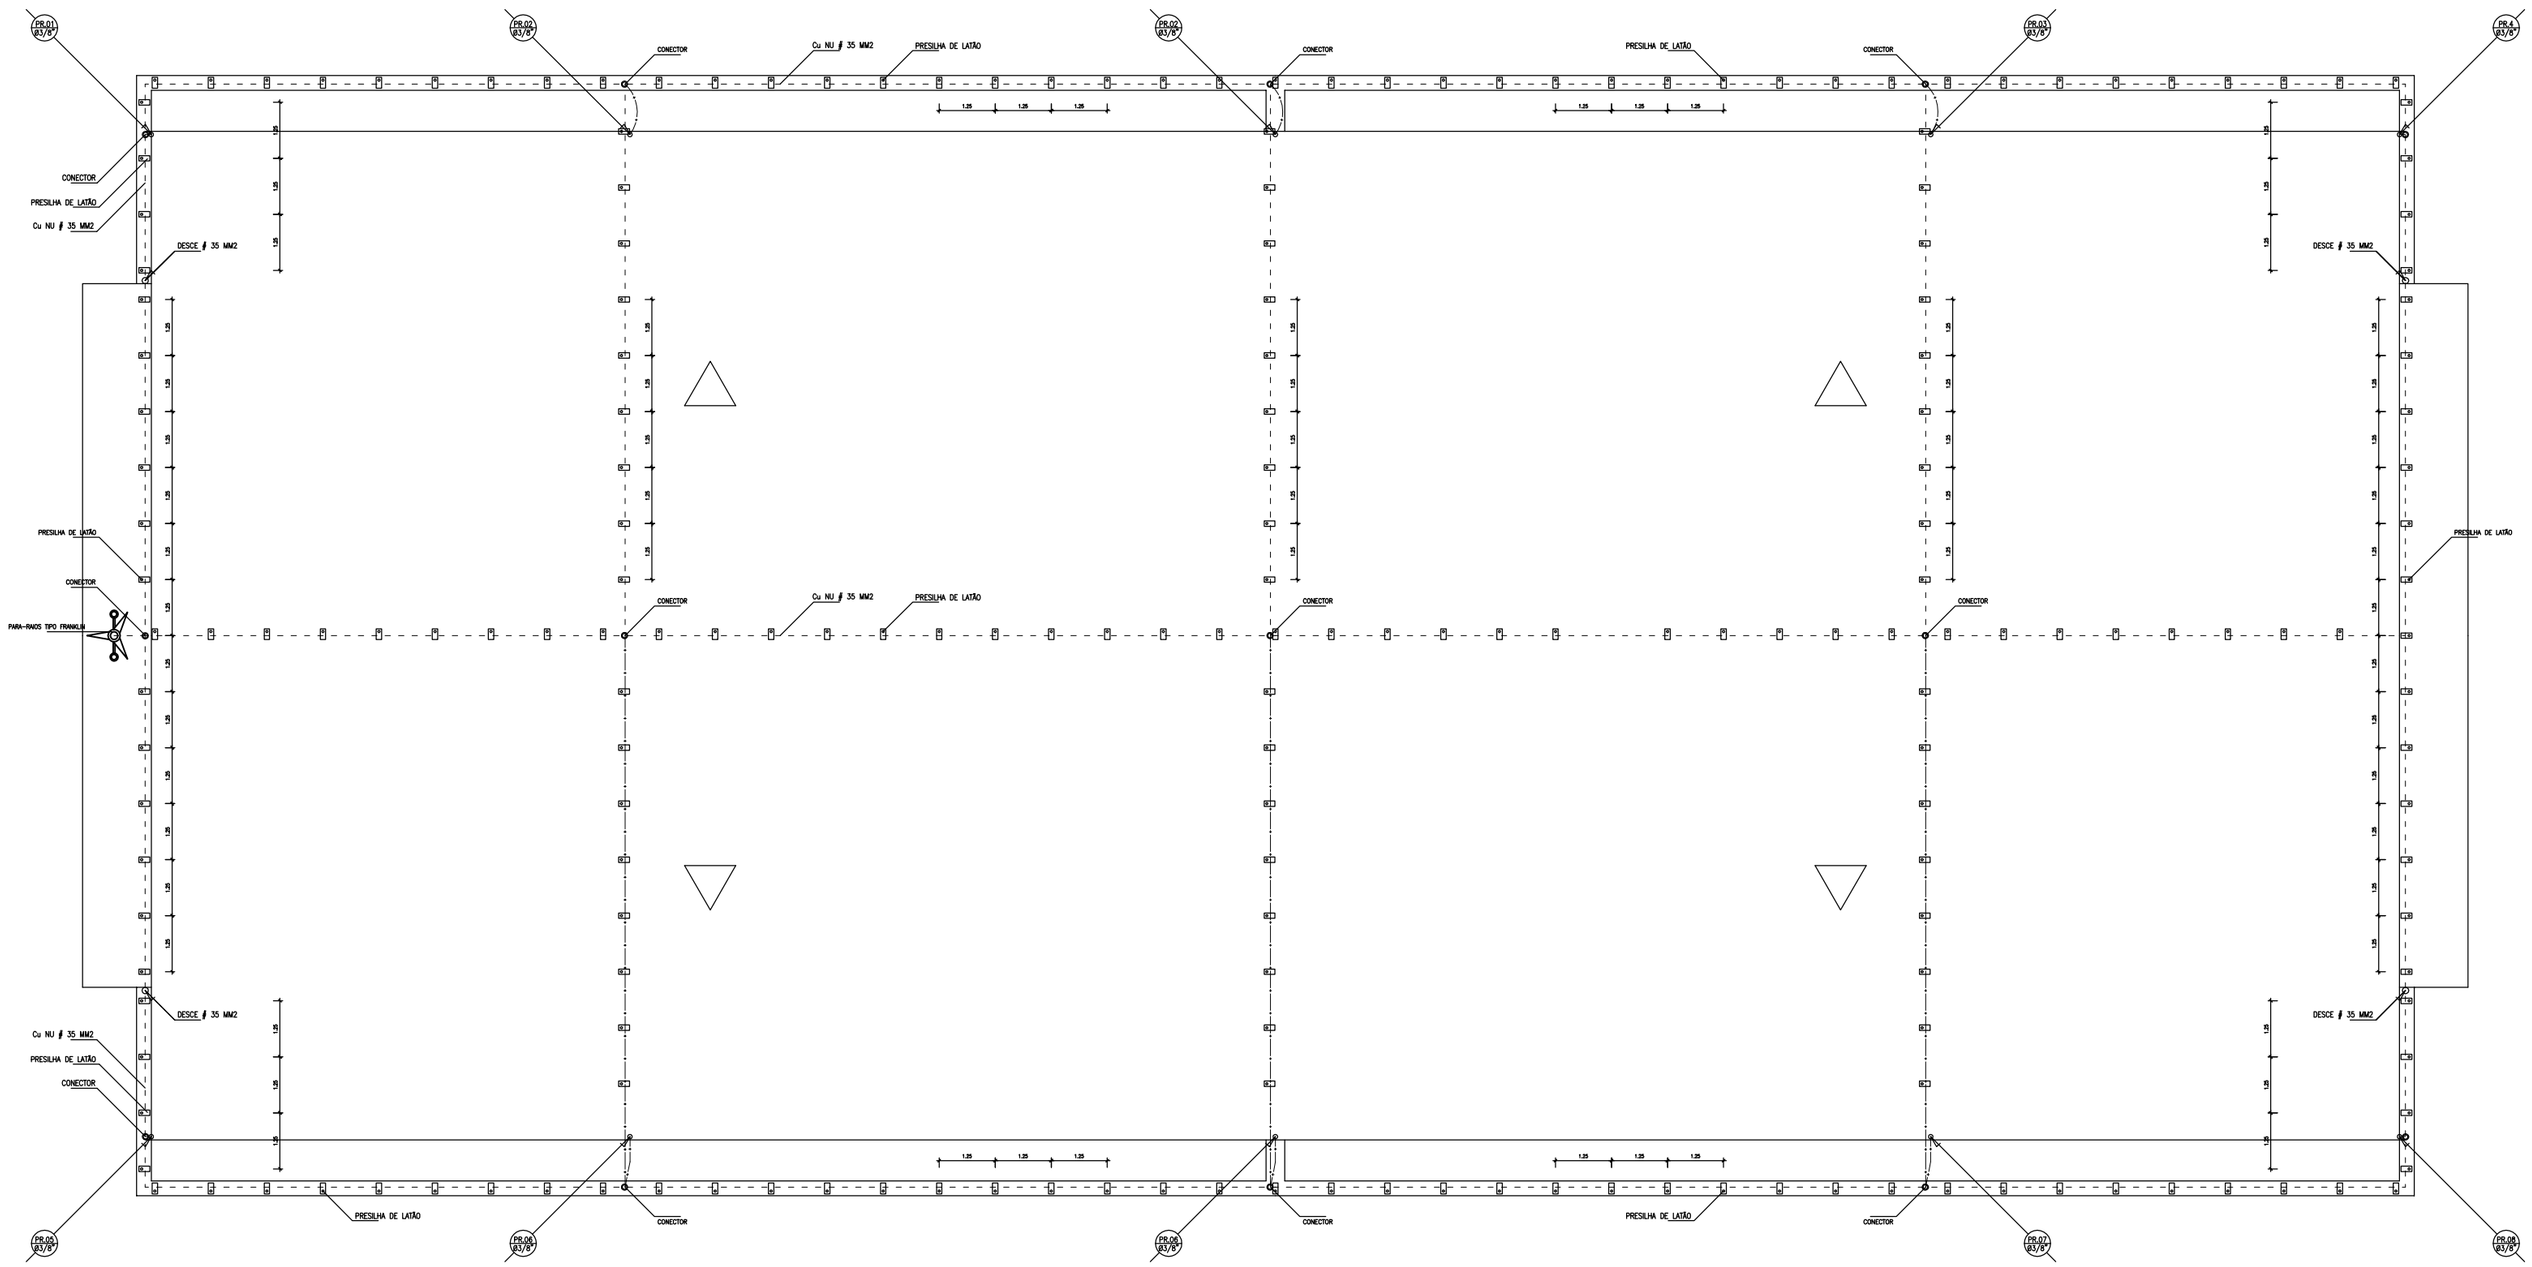

LEGENDA

- CORDOALHA DE COBRE NÚ ∮ 35 MM2 NA COBERTURA
- CORDOALHA DE COBRE NÚ ∮ 50 MM2 NO PISO
- VERGALHÃO DE FERRO GALVANIZADO Ø3/8" NO PILAR
- DESCIDA COM VERGALHÃO DE FERRO GALVANIZADO Ø3/8" NO PILAR
- HASTE DE ATERRAMENTO COPPERWELD Ø5/8"x3.00m ALTA CAMADA
- CAIXA DE INSTEÇÃO DE ATERRAMENTO 0.40x0.40 m
- DESCIDA COM VERGALHÃO DE FERRO GALVANIZADO Ø3/8" NO PILAR

NOTAS

O SISTEMA DEVERÁ TER MANUTENÇÃO PREVENTIVA ANUAL E SEMPRE QUE ATINGIDO POR DESCARGA ATMOSFÉRICA, PARA VERIFICAR EVENTUAIAS IRREGULARIDADES E GARANTIR A SUA EFICIÊNCIA

NÃO É FUNÇÃO DO SPDA A PROTEÇÃO DE EQUIPAMENTOS ELETRO-ELETRÔNICOS. PARA TAL, DEVERÃO SER INSTALADOS DUPRESSORES DE SURTO INDIVIDUAIS

UNIVERSIDADE FEDERAL DO AMAZONAS

Prefeitura da UFAM

OBRA

CAMPUS UNIVERSITÁRIO – SETOR SUL
BLOCO DA FACULDADE DE PSICOLOGIA

TÍTULO **INSTALAÇÃO DE PROTEÇÃO CONTRA DESCARGAS ATMOSFÉRICAS**
COBERTURA

AUTOR DO PROJETO	ART	DESENHO	DATA	ESCALA
			2015	1:75

PRANCHA 02.PD.005