



JANELAS DE ALUMÍNIO

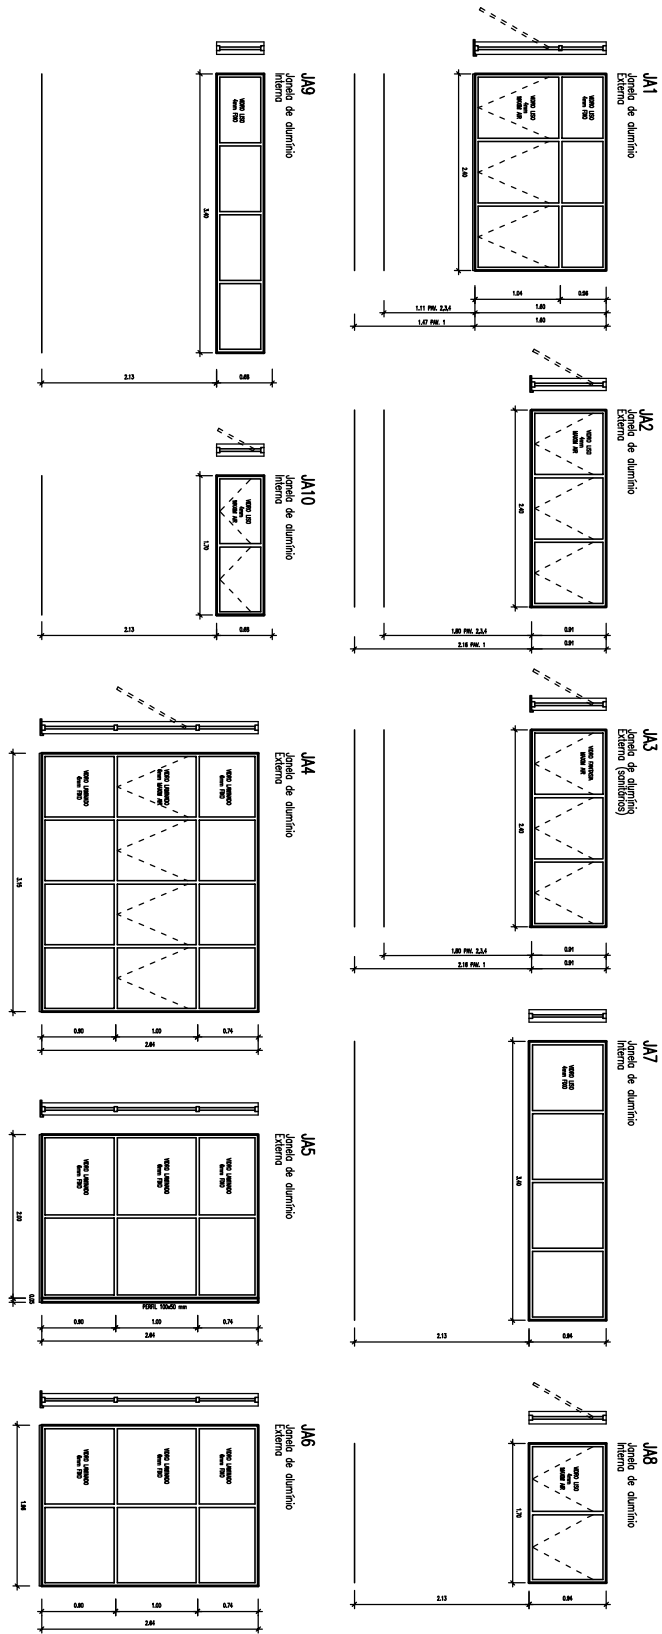

PORTAS DE MADEIRA

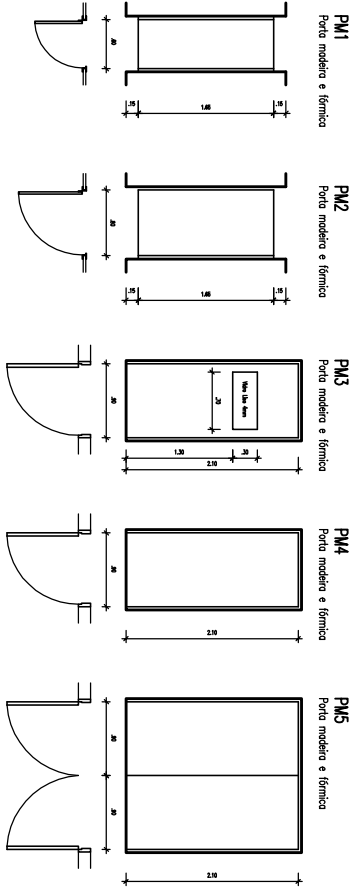

OBSERVAÇÃO

TODAS AS PORTAS SERÃO REVESTIDAS COM LAMINADO MELANCO ESPESURA 0,8 MILÍMETROS, ACABAMENTO TEXTURIZADO, COR MARFIM