




PERSPECTIVA INTERNA

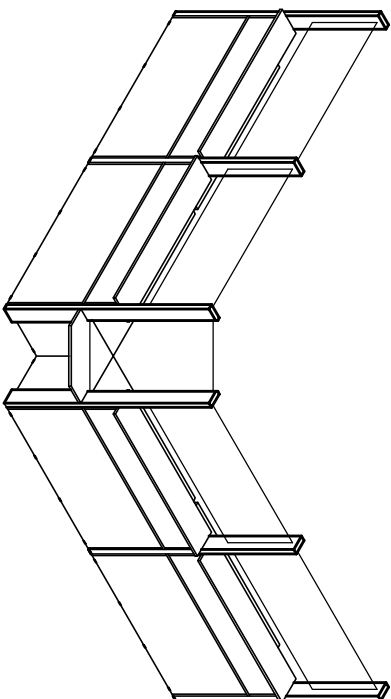


PERSPECTIVA EXTERNA

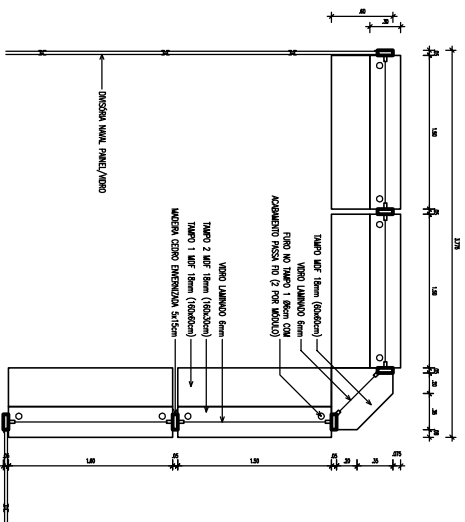


PLANTA NIVEL +1.20  
ESCALA 1:20

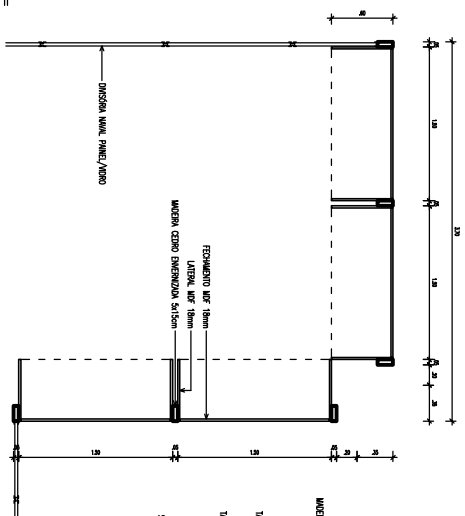

PLANTA NIVEL +0.60  
ESCALA 1:20

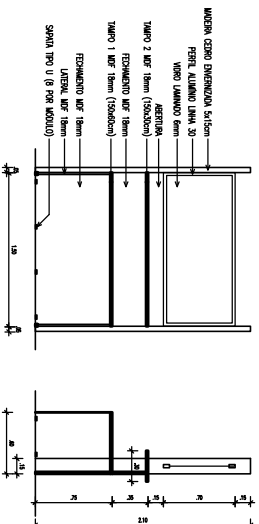

ELEVAÇÃO 1  
ESCALA 1:20

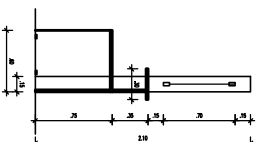

ELEVAÇÃO 2  
ESCALA 1:20