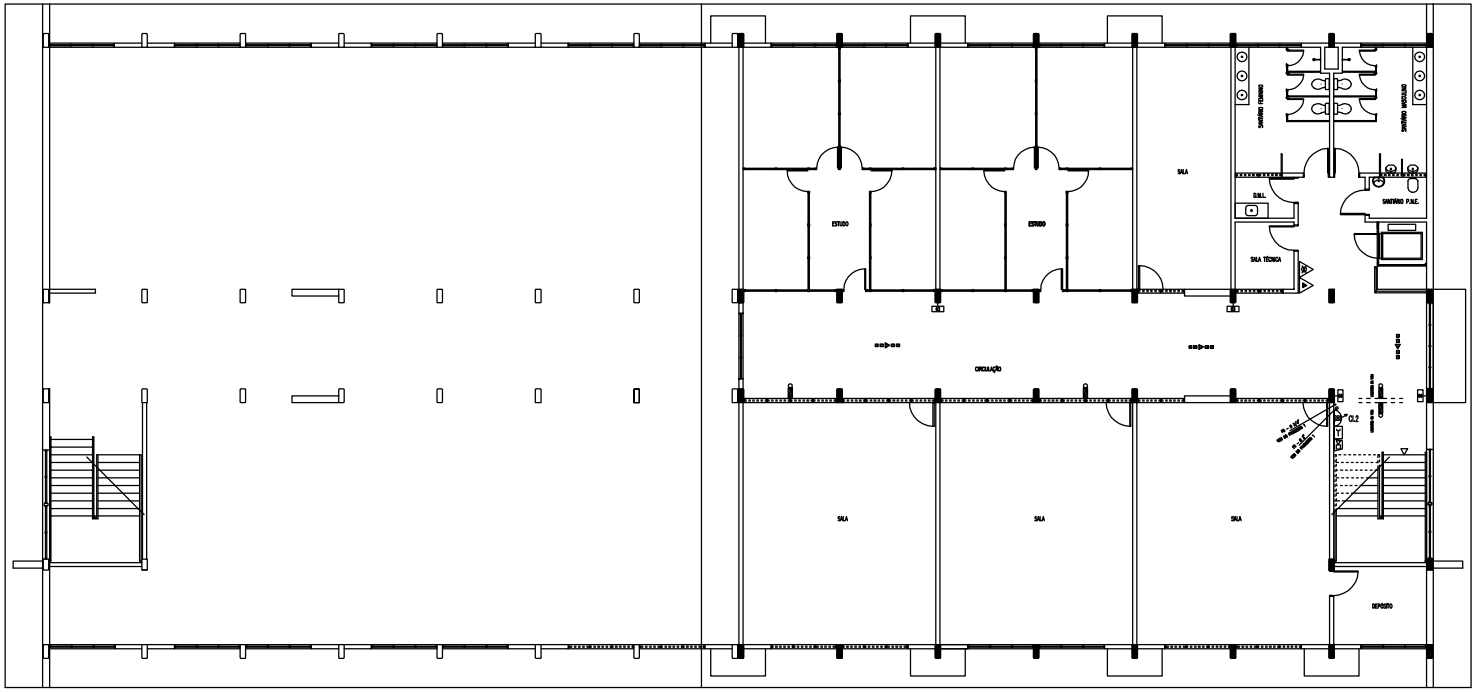

LEGENDA

- HIDRANTE SIMPLES
- EXTINTOR DE DIÓXIDO DE CARBONO (CO2)
- EXTINTOR DE ÁGUA PRESSÃO
- PONTO DE ILUMINAÇÃO DE EMERGÊNCIA
- AVISADOR SONORO TIPO SIRENE
- CENTRAL DE DETECÇÃO E ALARME
- BATERIA DO SISTEMA DE ALARME
- ACIONADOR DO SISTEMA DE ALARME
- EXTINTOR DE ÁGUA PRESSÃO – 10 LITROS
- EXTINTOR DE ESPUMA – 10 LITROS
- EXTINTOR DE CO2 – 6 Kg
- EXTINTOR DE PQS 4 Kg

UNIVERSIDADE FEDERAL DO AMAZONAS

Prefeitura da UFAM

OBRA: CAMPUS DE BENJAMIN CONSTANT
BIBLIOTECA

TÍTULO: INSTALAÇÃO DE COMBATE A INCÊNDIO
PAVIMENTO 2

AUTOR DO PROJETO		DESENHO	DATA	ESCALA
ORION CARDOSO ENGENHEIRO CIVIL – CREA 15220 AM/RR	.	ORION	2018	1:75

900.N.160

VERSÃO