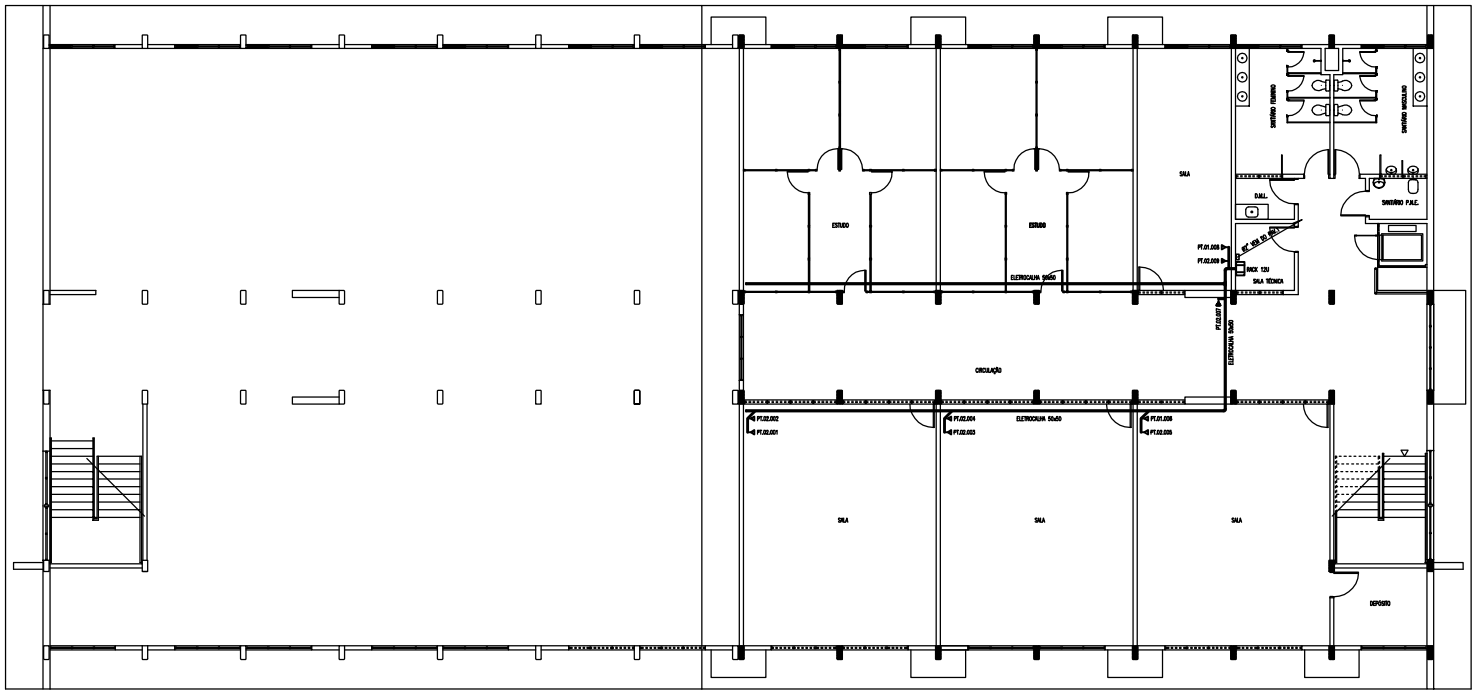

LEGENDA

- POÇO DE TELECOMUNICAÇÃO, TAMPA PLENA, EM PASSEIO, H =0.40m
- POÇO DE TELECOMUNICAÇÃO, TAMPA PLENA, EM PASSEIO, H =0.30m
- POÇO DE TELECOMUNICAÇÃO, TAMPA PLENA, EM PASSEIO, H =0.40m
- POÇO DE TELECOMUNICAÇÃO, TAMPA PLENA, EM PISO
- POÇO DE TELECOMUNICAÇÃO, TAMPA PLENA, EM TETO
- RACK ABERTO, h=2000MM DE ALTURA
- RACK FECHADO, h=2000MM DE ALTURA
- ELETROCALHA CHAPEADA EM PASSEIO/VIAS

NOTAS

1 - ELETRODUTOS SÃO DIMENSIONADOS EXCETO DE 3/4"
2 - UTILIZAR ELETRODUTOS COR AZUL NOS CABOS
3 - AS ELETROCALHAS TERÃO ESPAÇO DE 150%
4 - CABO UTP CAT6 4P, AWG 4, 1 PAR, 23AWG, 0.57MM, 0.55 A 20°C, 0.29 POR 100 M, 250MHZ, 1 GBPS, 75 MAX TO TEST, 23 DE DIÂMETRO EXTERNO
5 - RACK FECHADO, PADRÃO 19", PROFUNDIDADE 570 mm, PORTA DE ACESSO COM VIDRO
6 - DEIXAR 5 METROS DE FOLGA DO CABO ÓPTICO EM CADA CAIXA DE EMENDA DOS PRÉDIOS

UNIVERSIDADE FEDERAL DO AMAZONAS

Prefeitura da UFAM

OBRA: CAMPUS DE BENJAMIN CONSTANT
BIBLIOTECA

TÍTULO: INSTALAÇÃO DE TELECOMUNICAÇÃO
PAVIMENTO 2

AUTOR DO PROJETO		DESENHO	DATA	ESCALA
ORION CARDOSO ENGENHEIRO CIVIL – CREA 15220 AM/RR	.	ORION	2018	1:75

09.TE.005