



CORTES 4'4 - REFORMA HIGIENIZAÇÃO/ ARMAZENAGEM

ESCALA 1:50

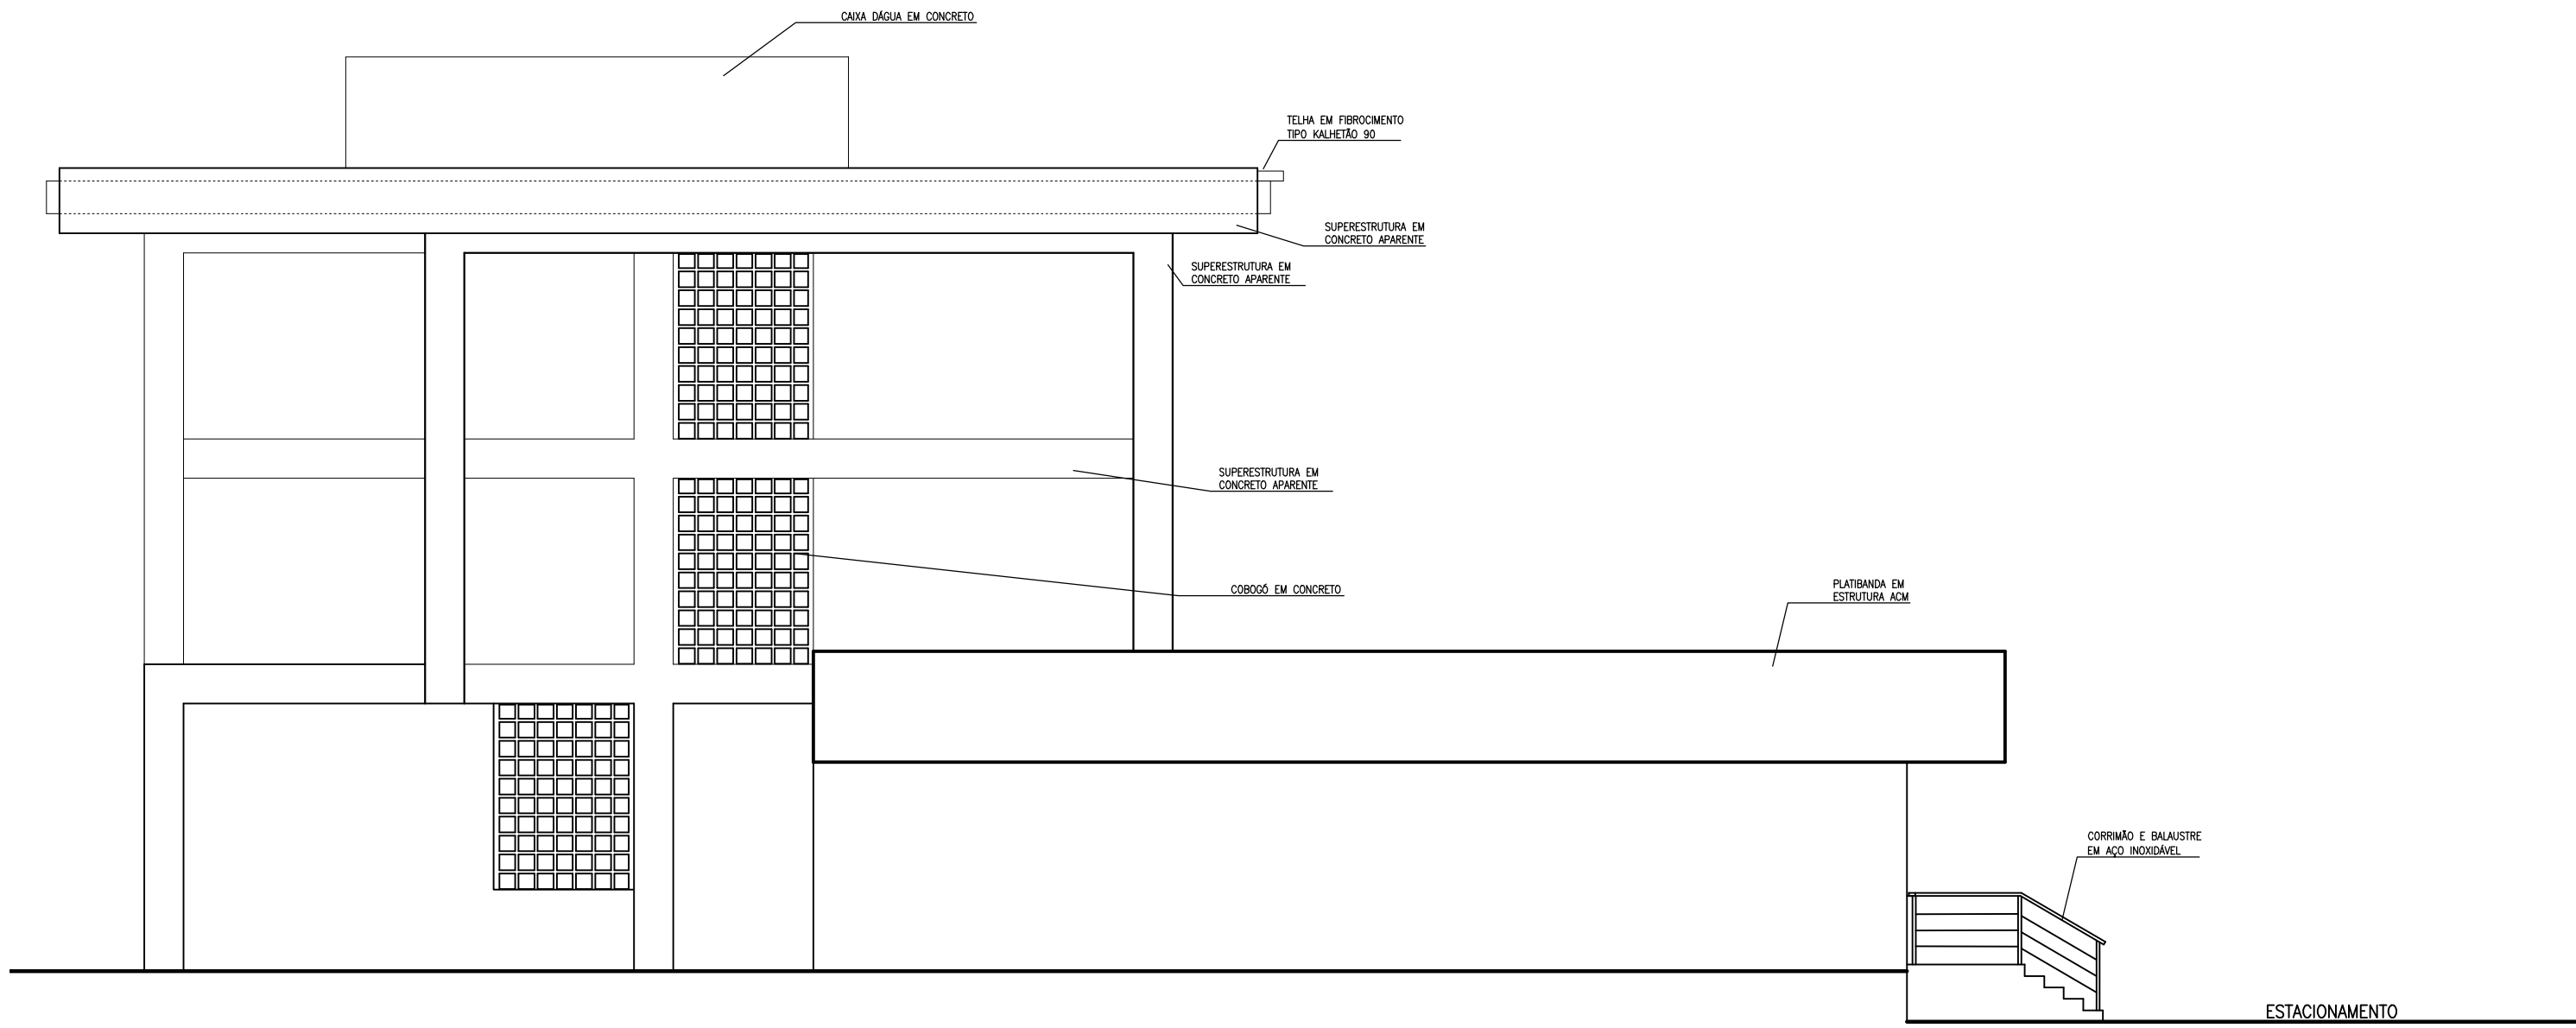


FACHADA LATERAL 1

ESCALA 1:100

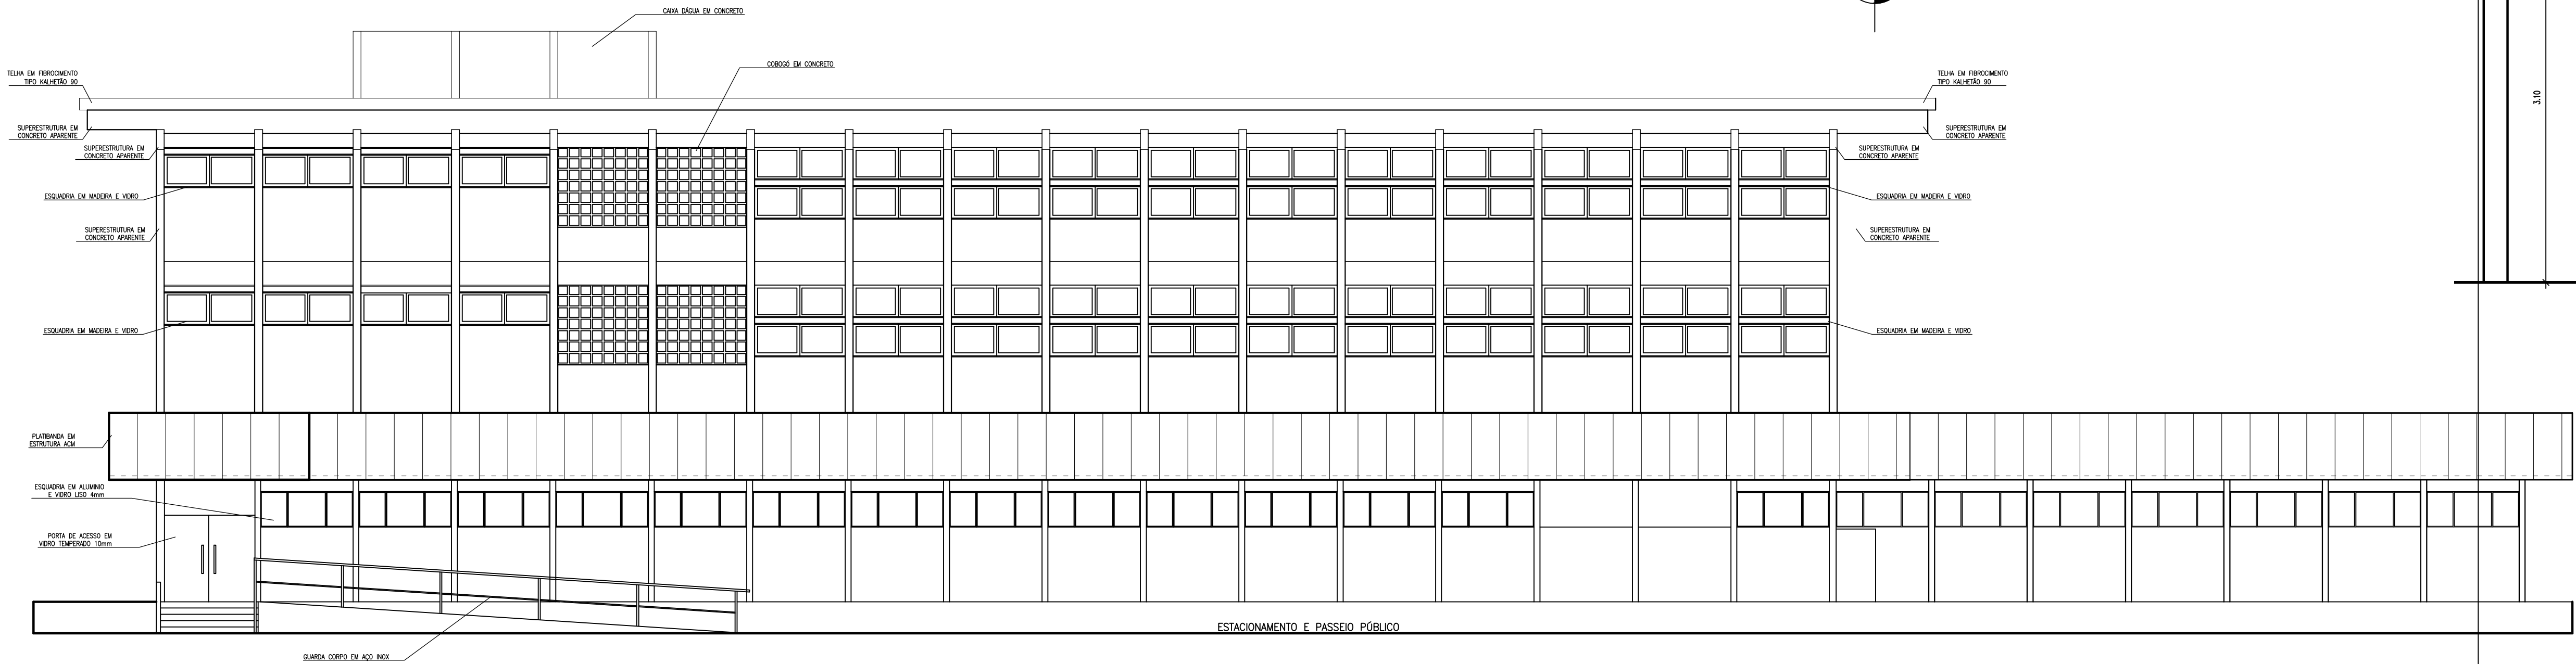


FACHADA FRONTAL

ESCALA 1:100

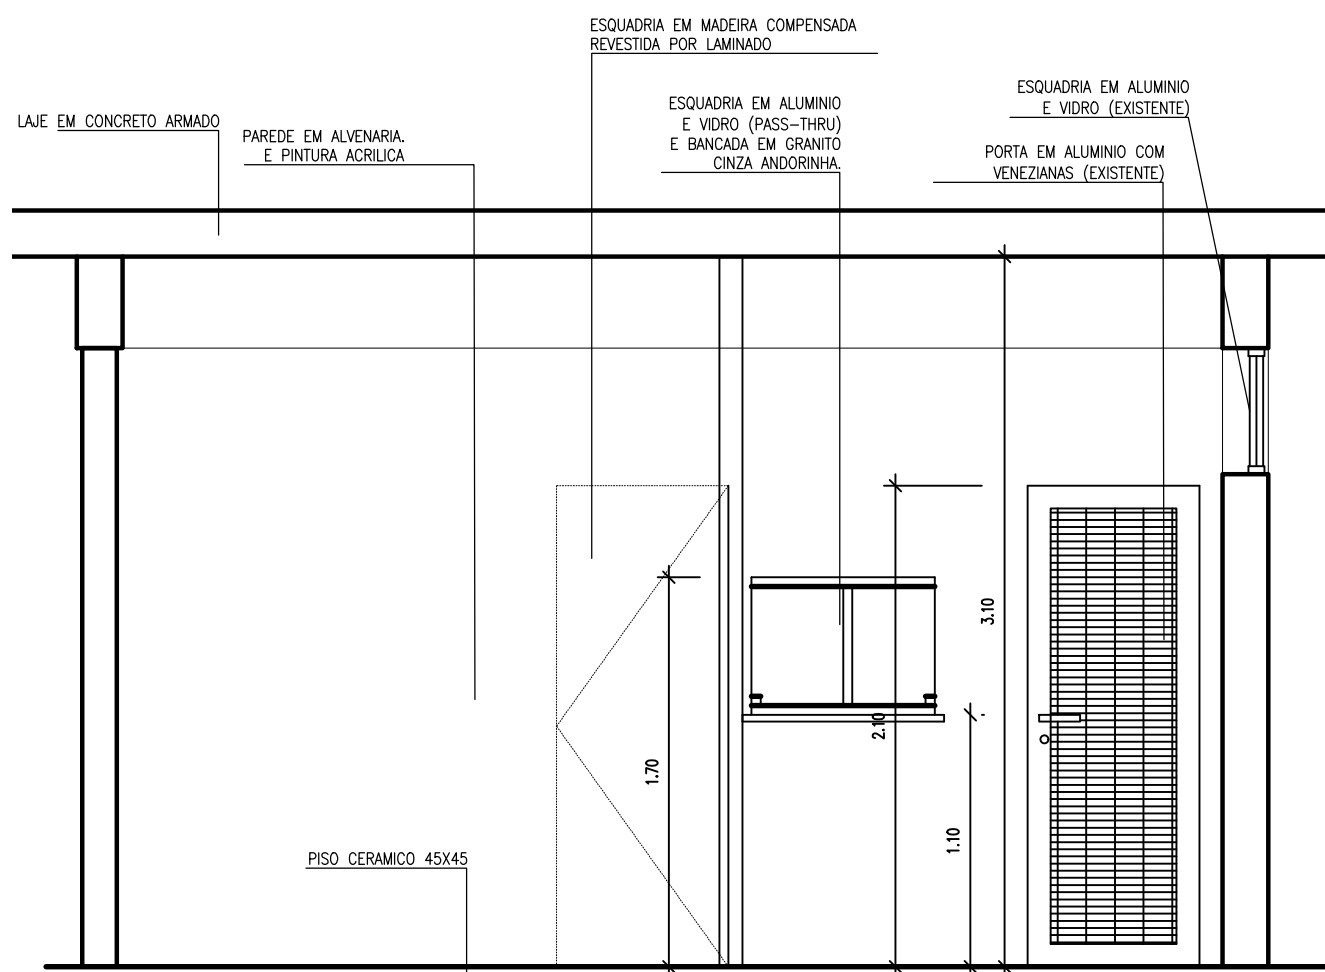


CORTES 3'3 - REFORMA HIGIENIZAÇÃO/ ARMAZENAGEM

ESCALA 1:50

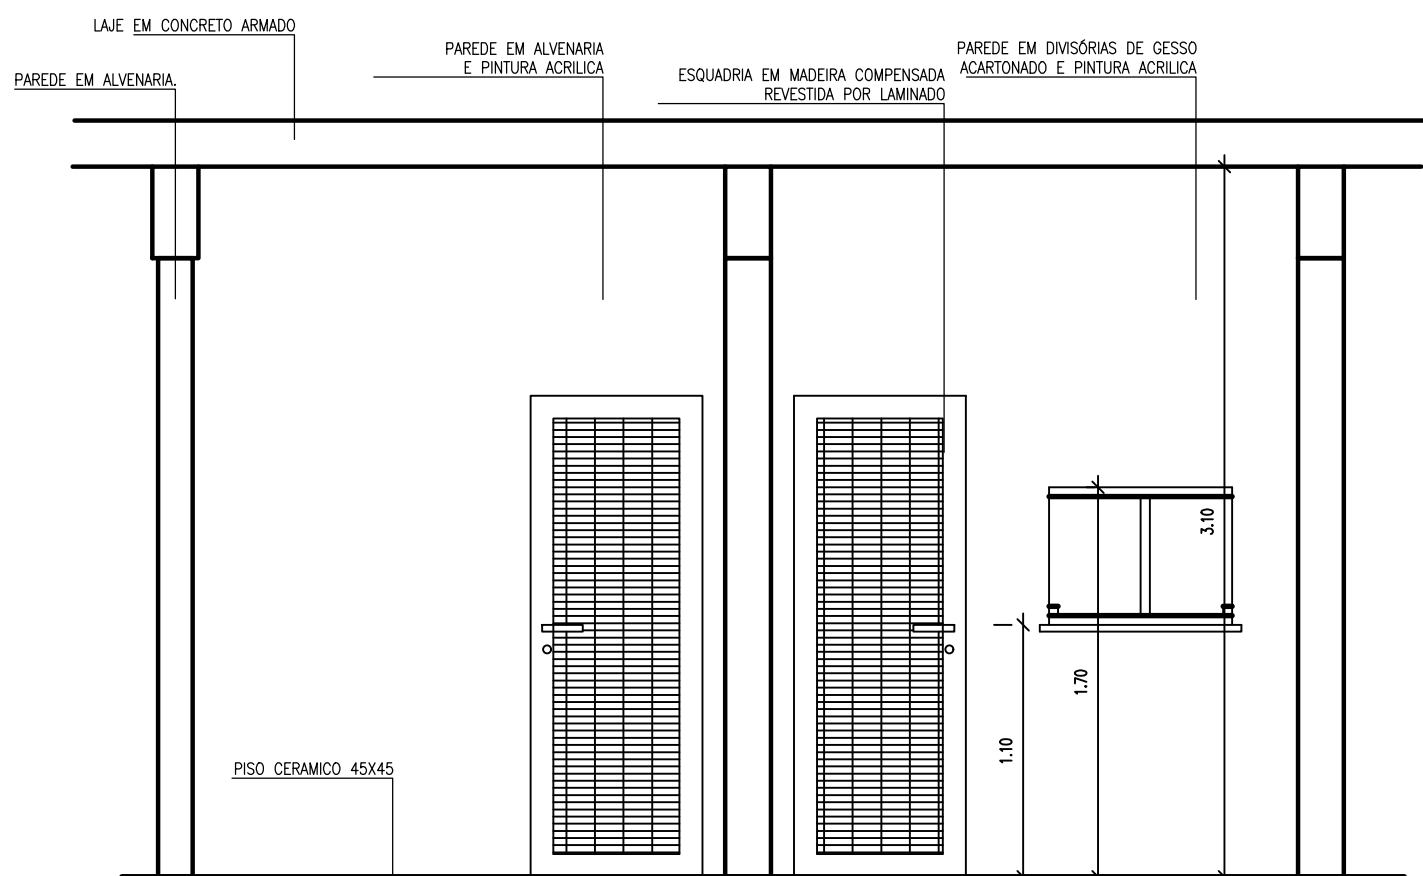


CORTES 1'1 - REFORMA HIGIENIZAÇÃO/ ARMAZENAGEM

ESCALA 1:50

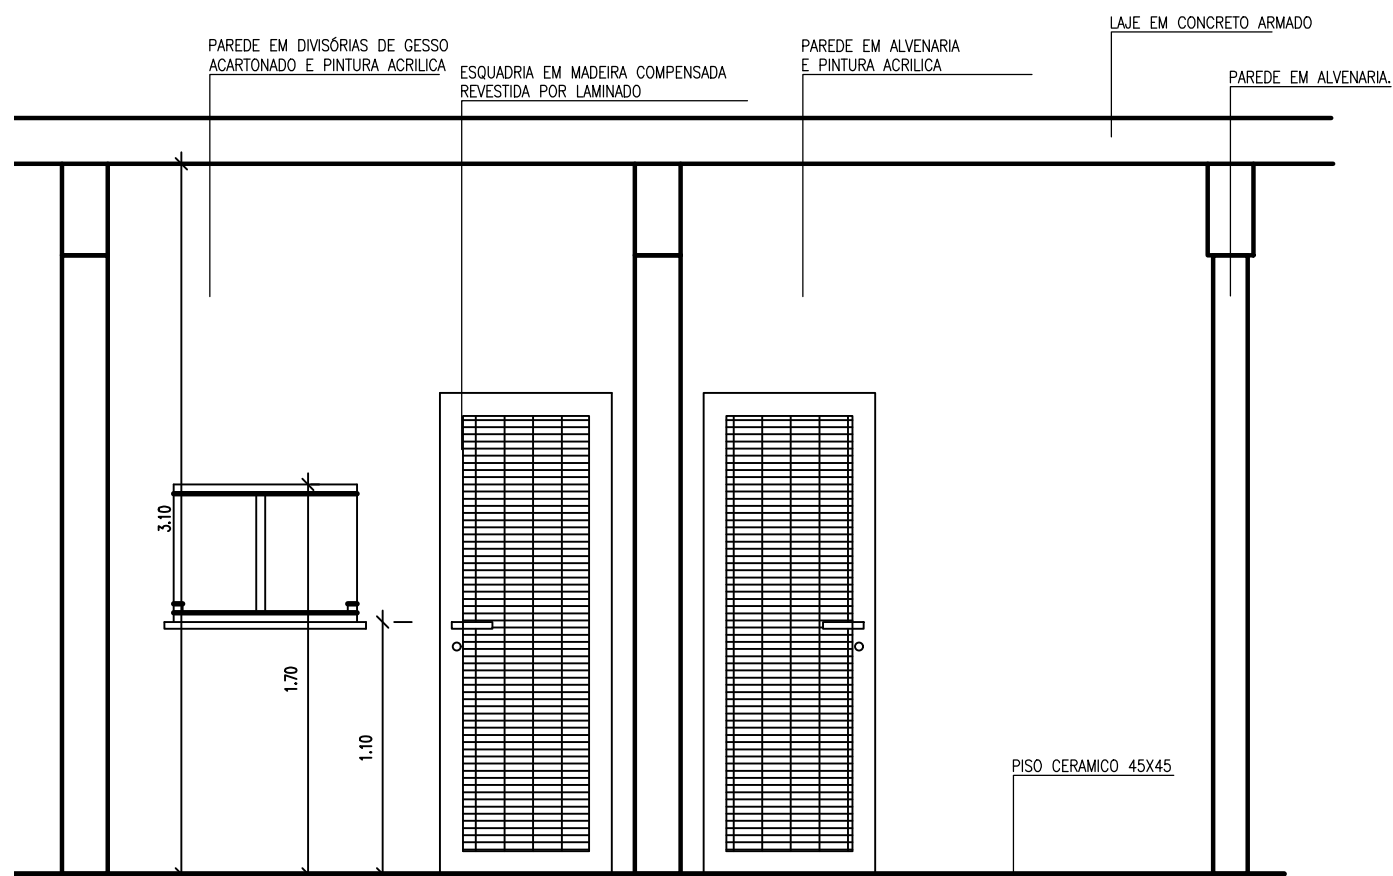


CORTES 2'2 - REFORMA HIGIENIZAÇÃO/ ARMAZENAGEM

ESCALA 1:50

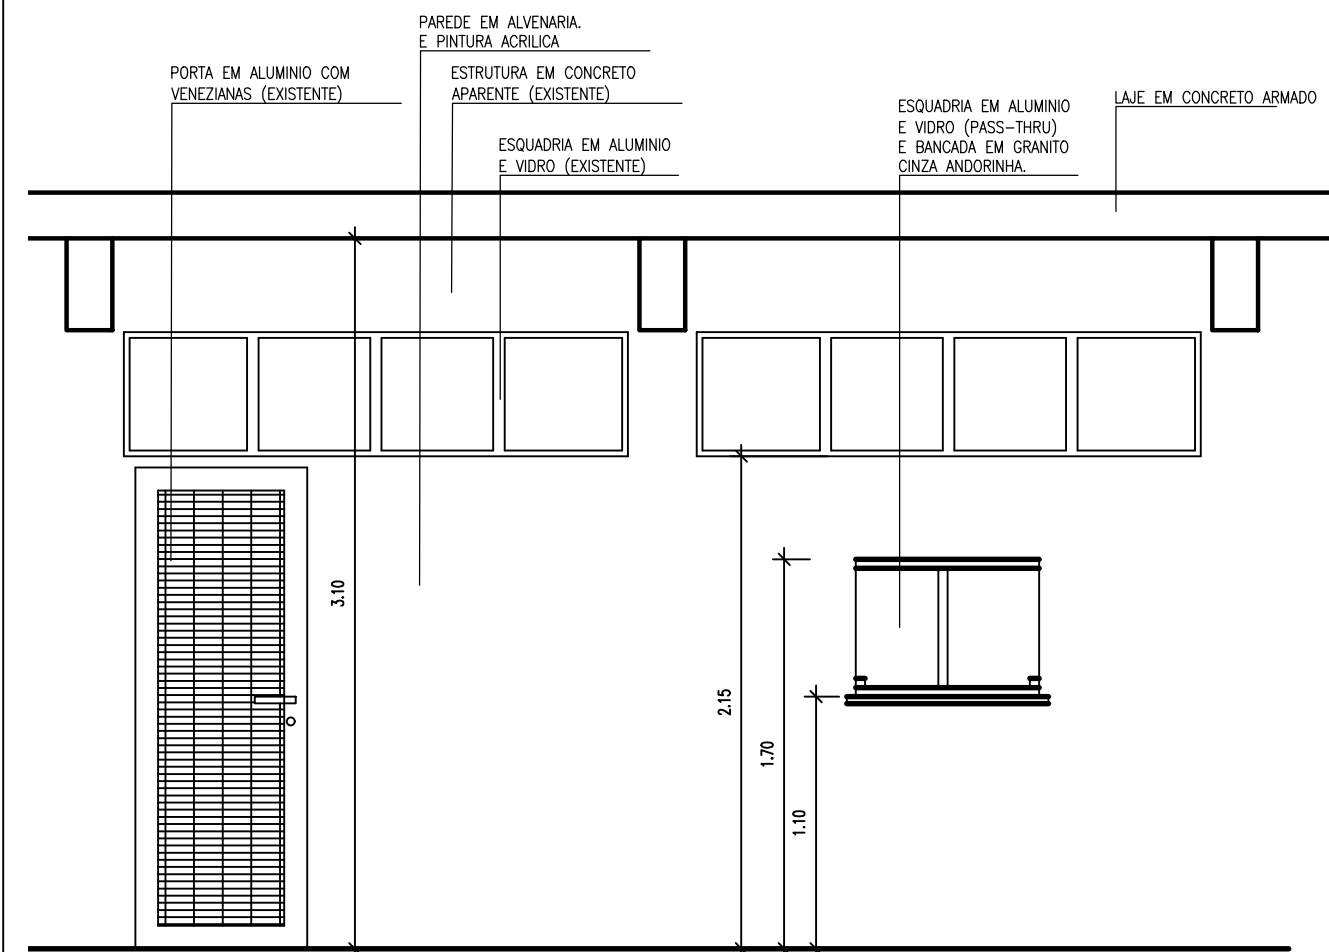


CORTES 2'2 - REFORMA HIGIENIZAÇÃO/ ARMAZENAGEM

ESCALA 1:50

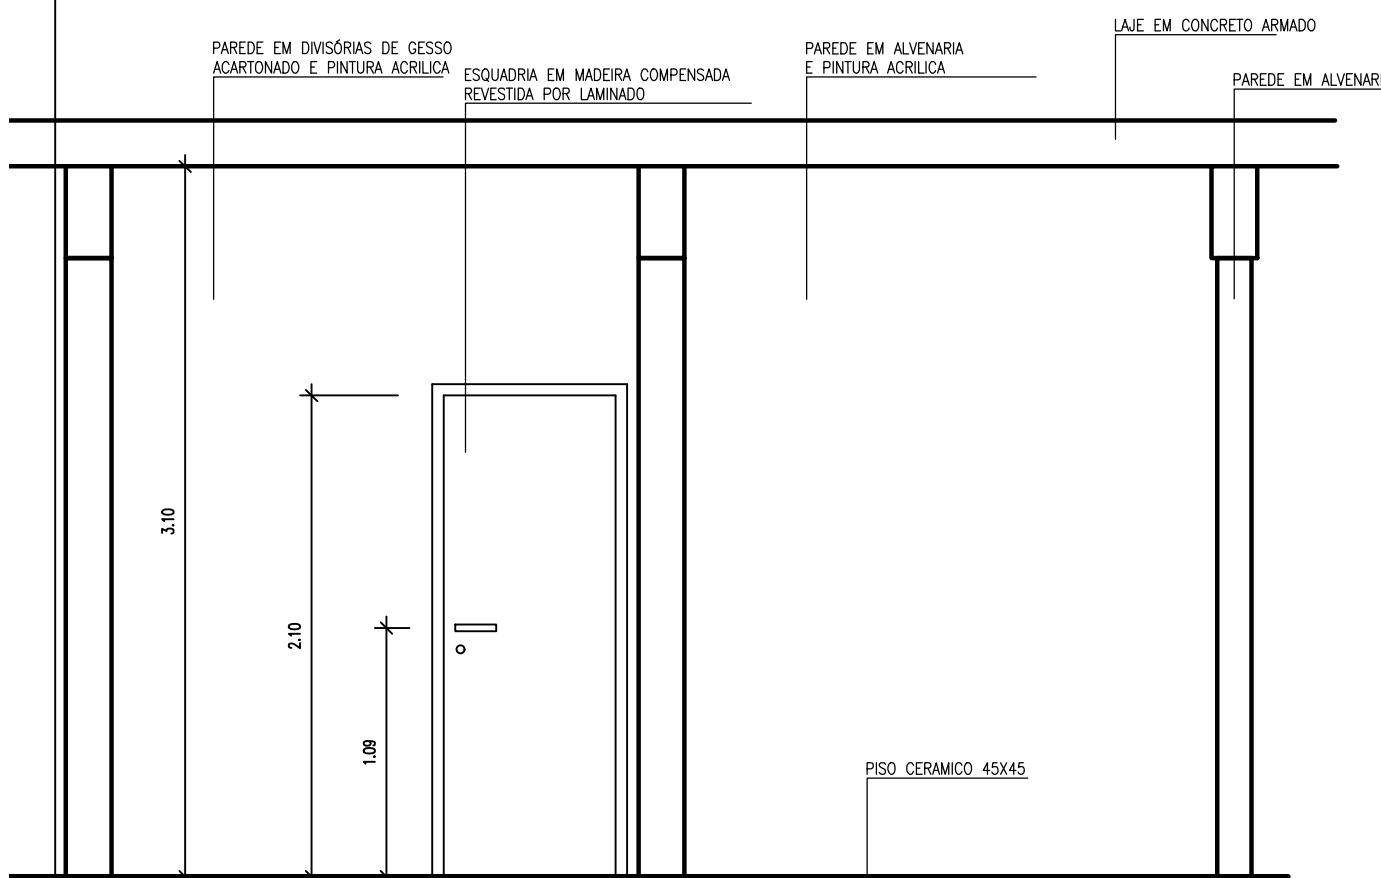

CORTES 1'1 - REFORMA HIGIENIZAÇÃO/ ARMAZENAGEM

ESCALA 1:50

 UNIVERSIDADE FEDERAL DO AMAPÁ - UFAM				
OBRA: PROJETO DE REFORMA FACULDADE DE ODONTOLOGIA				
TÍTULO: PLANTA - VISTAS FRONTAL E LATERAL 1				
AUTOR: Arq. Marisa Dutra Gadelha Maia CAU - A37355-9/AM		RRT:	DATA: MAIO/2017	ESCALA: 1:75 e 1:50
REF: REV.00/2018	REVISÃO Revisão e acréscimo de informação e especificações ao projeto de reforma e adequação, para a obtenção de licença sanitária e realização de obra institucional. realizada por Arq. Uir, Rubens Ferreira Filho - CAU - A41003-9 em abril/ maio de 2018.			PRONCHA: