

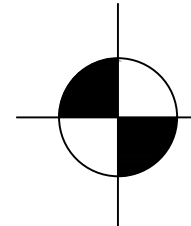
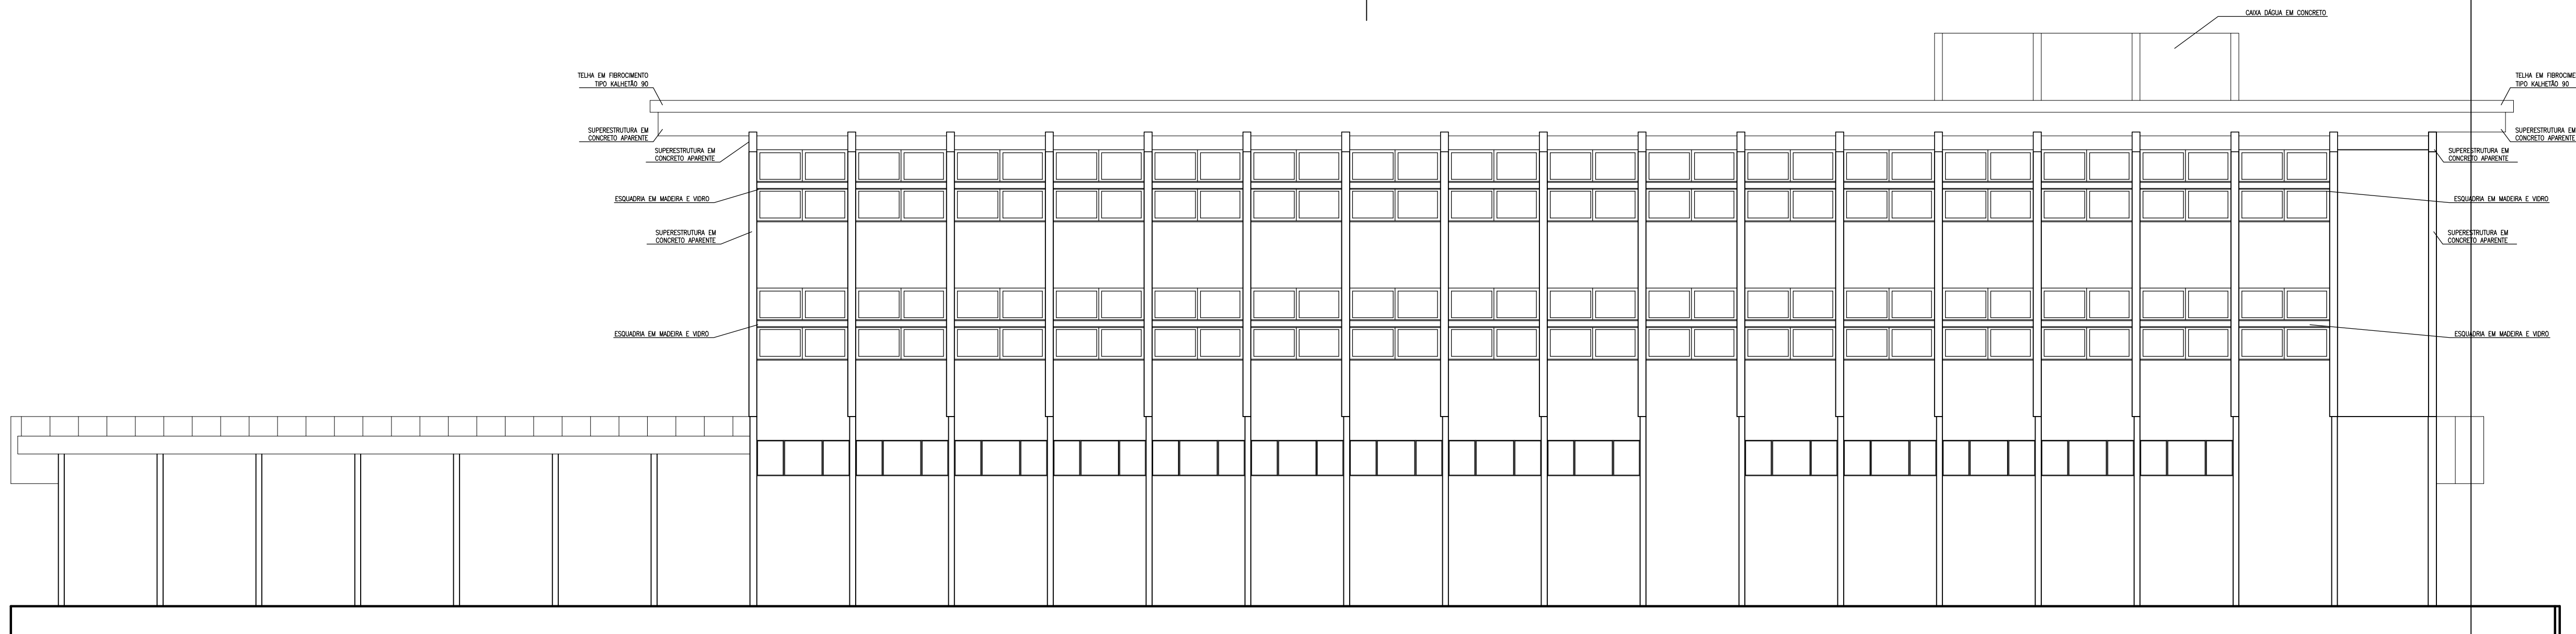




FACHADA LATERAL 2
ESCALA 1:100

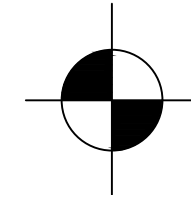


FACHADA POSTERIOR
ESCALA 1:100

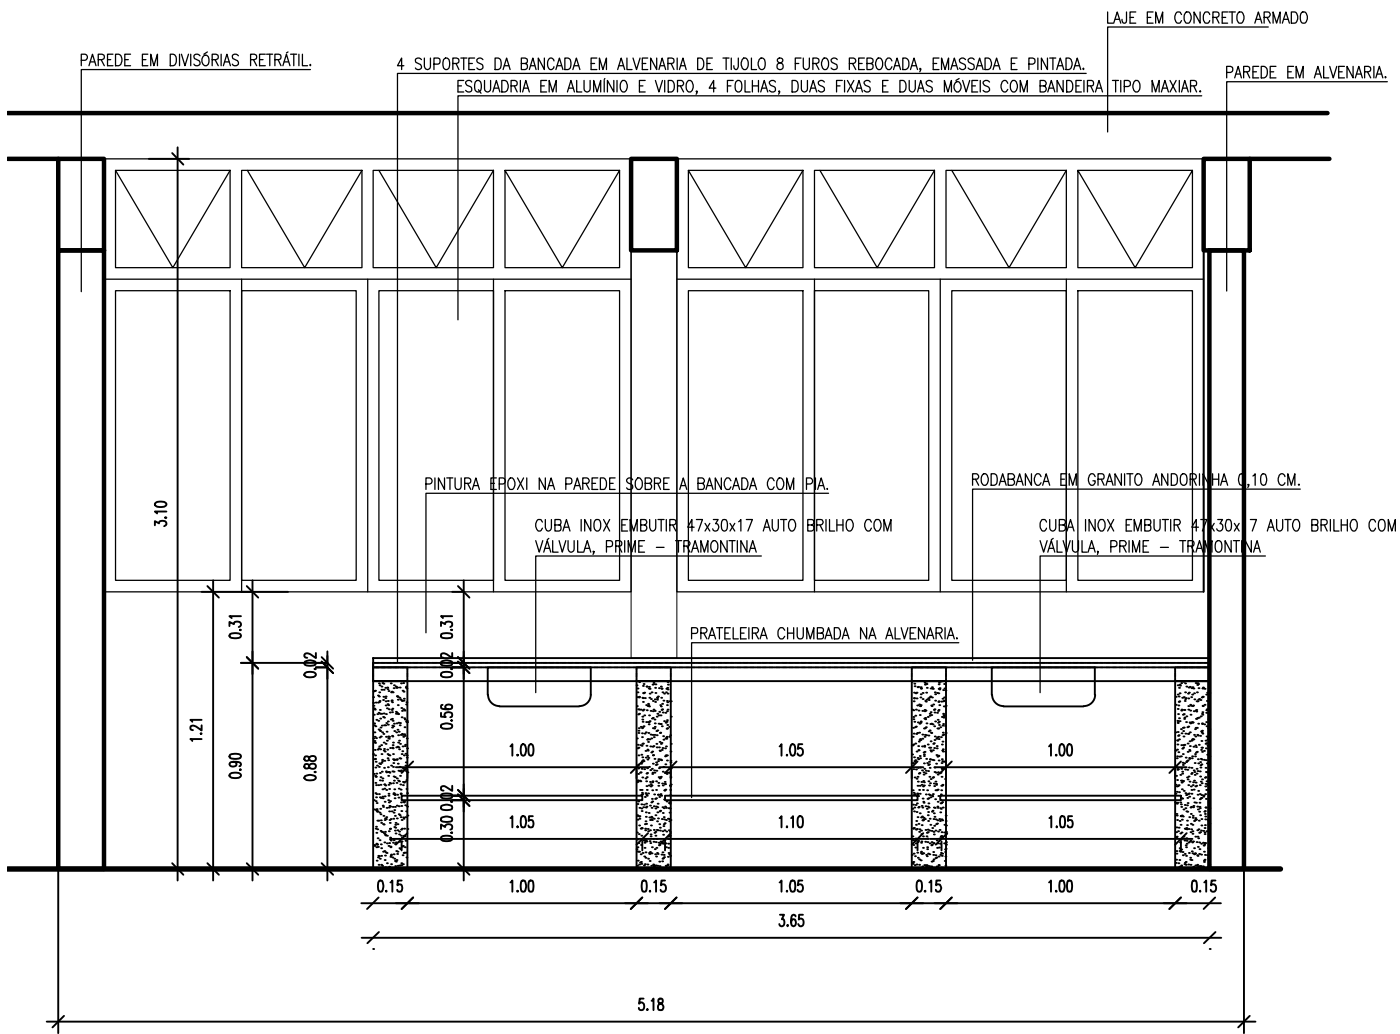

CORTES 1'1 - REFORMA
LABORATÓRIO PROTESES 2
ESCALA 1:50

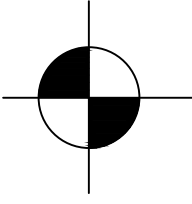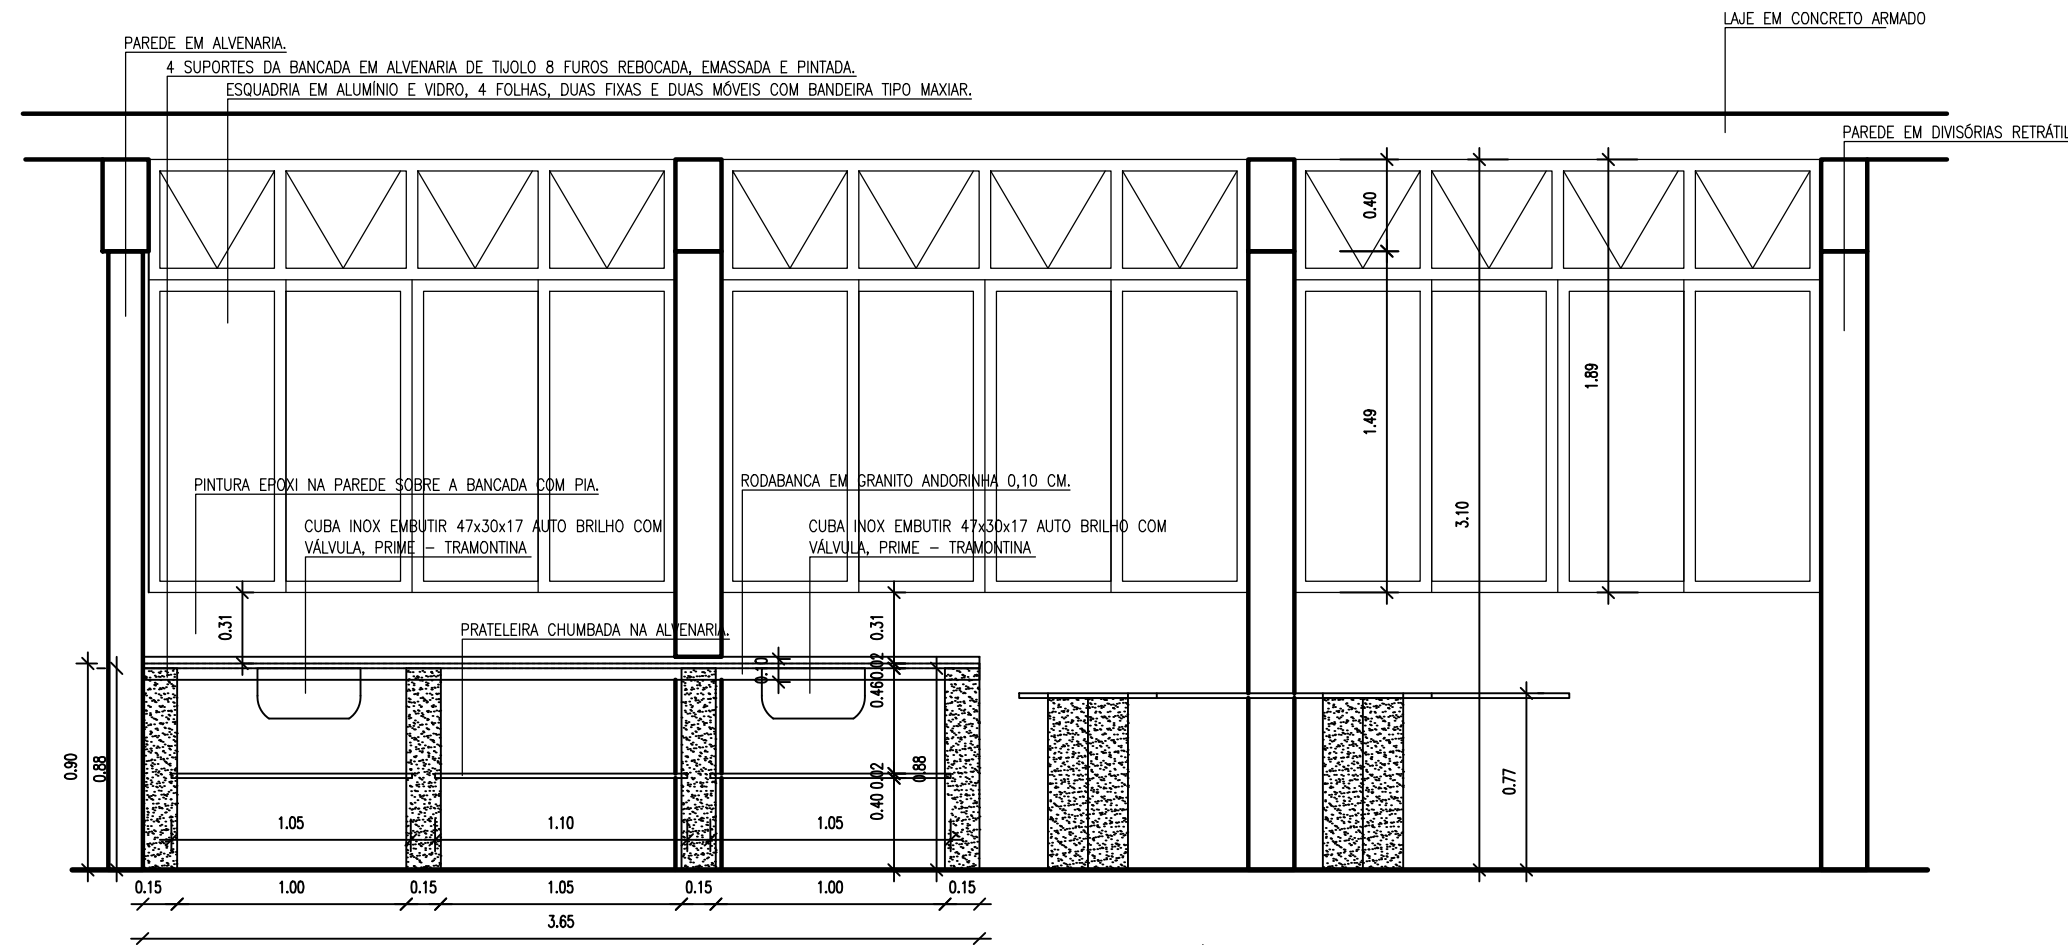

CORTES 1'1 - REFORMA
LABORATÓRIO PROTESES 1
ESCALA 1:50

 UNIVERSIDADE FEDERAL DO AMAZONAS - UFAM				
OBRA: PROJETO DE REFORMA FACULDADE DE ODONTOLOGIA				
TÍTULO: PLANTA- VISTAS ANTERIOR E LATERAL 2				
AUTOR: Arq. Marisa Dutra Gadelha Maia CAU - A37355-9/AM		RRT:	DATA MAIO/2017	ESCALA: 1:75 e 1:50
REF REV.00/2018	REVISÃO Revisão e acréscimo de informação e especificações ao projeto de reforma e adequação, para a obtenção de licença sanitária e realização de obra institucional, realizada por Arq. Uir, Rubens Ferreira Filho - CAU - A41003-9 em abril/ maio de 2018.			FRANCHA: 08/12