



PLANTA DE PONTOS PAV. TÉRREO
ESCALA 1:100

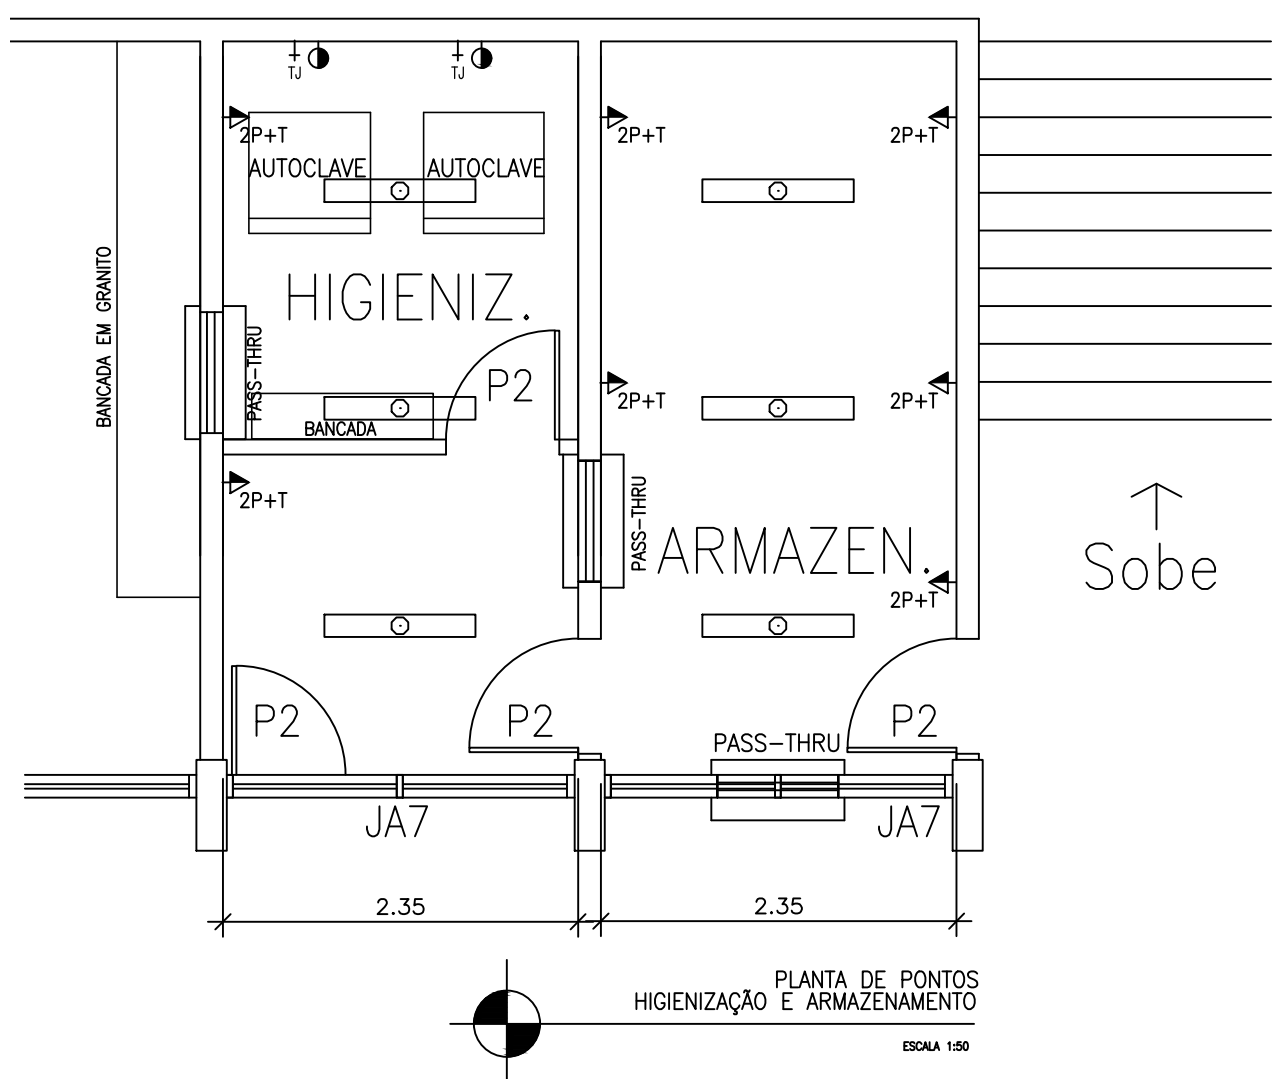

- LEGENDA INST. HIDRÁULICAS
SANITÁRIAS E GASES
- LV — LAVATÓRIO
 - VS — VASO SANITÁRIO
 - CH — CHUVEIRO
 - PI — PIA
 - TJ — TORNEIRA DE JARDIM
 - RG — REGISTRO DE GAVETA
 - RP — REGISTRO DE PRESSÃO
 - QT — TANQUE
 - MQ — MÁQUINA DE LAVAR
 - DU — DUCHA
 - TB — TORNEIRA DE BOIA
 - AR — AR COMPRIMIDO

NOTAS
REDE INTERNA EM TUBO PVC RÍGIDO SOLDÁVEL

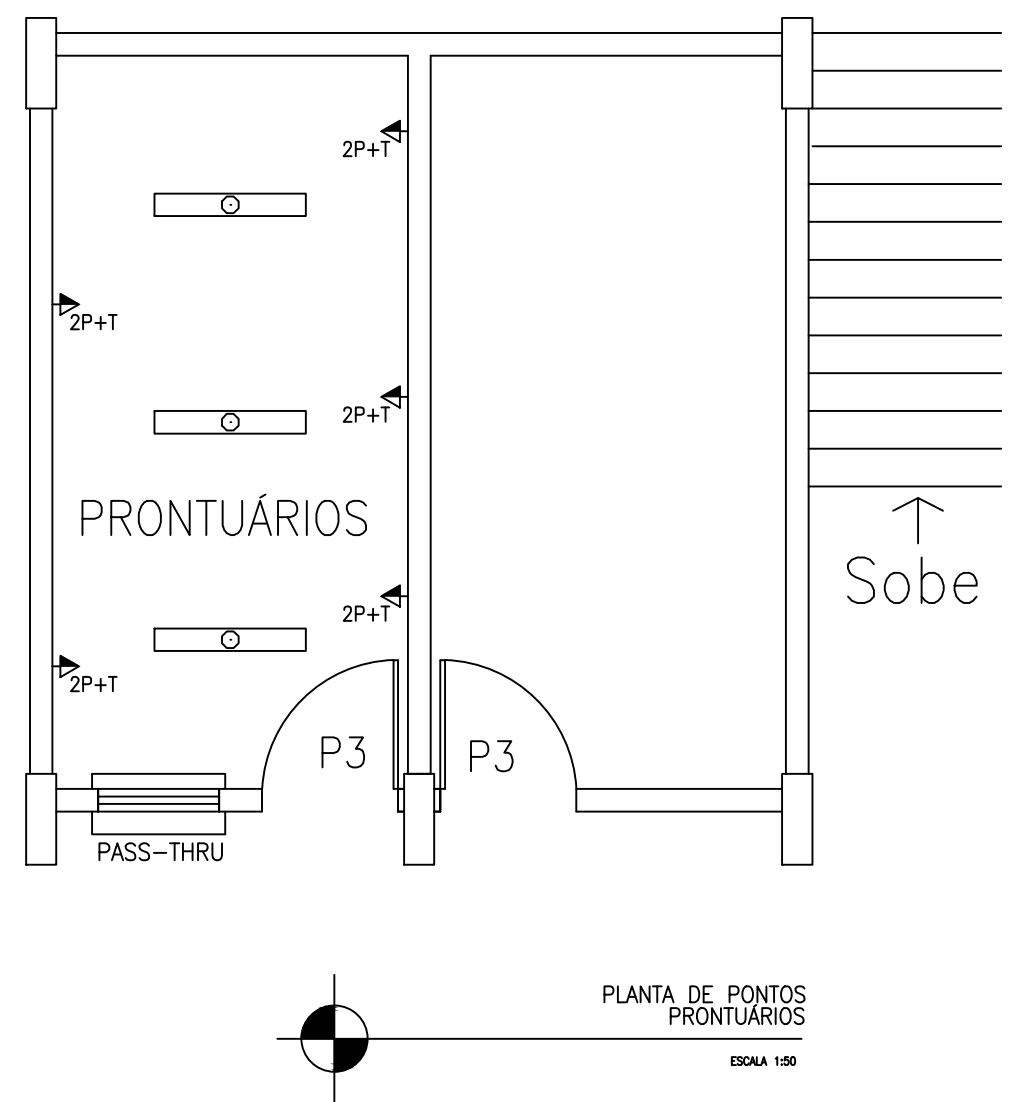

PLANTA DE PONTOS PRONTUÁRIOS
ESCALA 1:50

LEGENDA DE SINALIZAÇÃO DE ORIENTAÇÃO E SALVAMENTO				
SÍMBOLO	CÓDIGO	SIGNIFICADO	DIMENSÕES	FORMA E COR
		SAÍDA DE EMERGÊNCIA	LARGURA= L	SÍMBOLO: RETANGULAR FUNDO: VERDE
		SAÍDA DE EMERGÊNCIA	ALTURA= H	FOTOLUMINESCENTE
	812	SAÍDA DE EMERGÊNCIA	ALTURA DA LETRA > 50mm	SÍMBOLO: RETANGULAR FUNDO: VERDE FOTOLUMINESCENTE
		SAÍDA DE EMERGÊNCIA	ALTURA DA LETRA > 50mm	FOTOLUMINESCENTE

- LEGENDA INST. ELÉTRICAS
- LUMINÁRIA LED
 - LÂMPADA MISTA 250 W EM POSTE
 - LUMINÁRIA FLUORESCENTE 2x40 W
 - LUMINÁRIA FLUORESCENTE 2x20 W
 - INTERRUPTOR A 1.10m DO PISO
 - TOMADA A 30cm DO PISO
 - TOMADA A 1.10m DO PISO
 - TOMADA A 2.00m DO PISO
 - TOMADA DE FORÇA PARA EQUIPAMENTOS
 - INTERRUPTOR TIPO SENSOR DE PRESENÇA
 - QUADRO DE DISTRIBUIÇÃO
 - QUADRO DE FORÇA
 - ELETRODUTO PVC RÍGIDO SOB O PISO
 - ELETRODUTO PVC RÍGIDO SOBRE O FORRO, EMBUTIDO NA PAREDE OU APARENTE
 - CONDUTOR FASE, NEUTRO, TERRA, RETORNO

NOTAS

ELETRODUTO NÃO COTADO = Ø 3/4"

ELETRODUTO PVC RÍGIDO COR CINZA NOS TRECHOS APARENTES

REATOR PARTIDA RÁPIDA 2x40W FATOR DE POTÊNCIA 0,95

QUADRO DE FORÇA 0,60 x 1,00 m, COM BARRAMENTO 600A

QUADRO DE DISTRIBUIÇÃO DE EMBUTIR, 44 MÓDULOS

PARA DISJUNTOR DIN, BARRAMENTO 150A

PARA EQUIPAMENTOS ACIMA DE 800W INSTALAR TOMADA DE USO ESPECÍFICO (TUE) COM CIRCUITO A PARTIR DO QUADRO DISTRIBUIÇÃO

OS CONDUTORES DEVERÃO TER AS SEGUINTE CORES

FASE: VERMELHO / BRANCO / MARROM

NEUTRO: VERMELHO CLARO

TERRA: VERDE OU VERDE E AMARELO

RETORNO: AMARELO

- LEGENDA INST. INCÊNDIO
- HIDRANTE SIMPLES
 - EXTINTOR DE DÍÓXIDO DE CARBONO (CO2)
 - EXTINTOR DE ÁGUA PRESSÃO
 - PONTO DE ILUMINAÇÃO DE EMERGÊNCIA
 - AVISADOR SONORO TIPO SIRENE
 - CENTRAL DE DETECÇÃO E ALARME
 - BATERIA DO SISTEMA DE ALARME
 - ACIONADOR DO SISTEMA DE ALARME
 - EXTINTOR DE ÁGUA PRESSÃO - 10 LITROS
 - EXTINTOR DE ESPUMA - 10 LITROS
 - EXTINTOR DE CO2 - 6 Kg
 - EXTINTOR DE PÓS 4 Kg
 - SINALIZAÇÃO FUGA (horizontal)
 - PLACA DE SINALIZAÇÃO FUGA (vertical)

UNIVERSIDADE FEDERAL DO AMAZONAS - UFAM

PROJETO DE REFORMA FACULDADE DE ODONTOLOGIA

PLANTA- PONTOS - PAV.TERREO

AUTOR: Arq. Marisa Dutra Gadelha Maia CAU - A37355-9/AM

DATA: MAIO/2017

ESCALA: 1:75 e 1:50

REF: REV.03/2018

REVISÃO

Revisão e acrescimo de informação e especificações ao projeto de reforma e adequação, para a obtenção de licença sanitária e realização de obra institucional, realizada por Arq. Uto, Rubens Ferreira Filho - CAU - A41003-9 em abril/ maio de 2018.

FRANCA

09/12