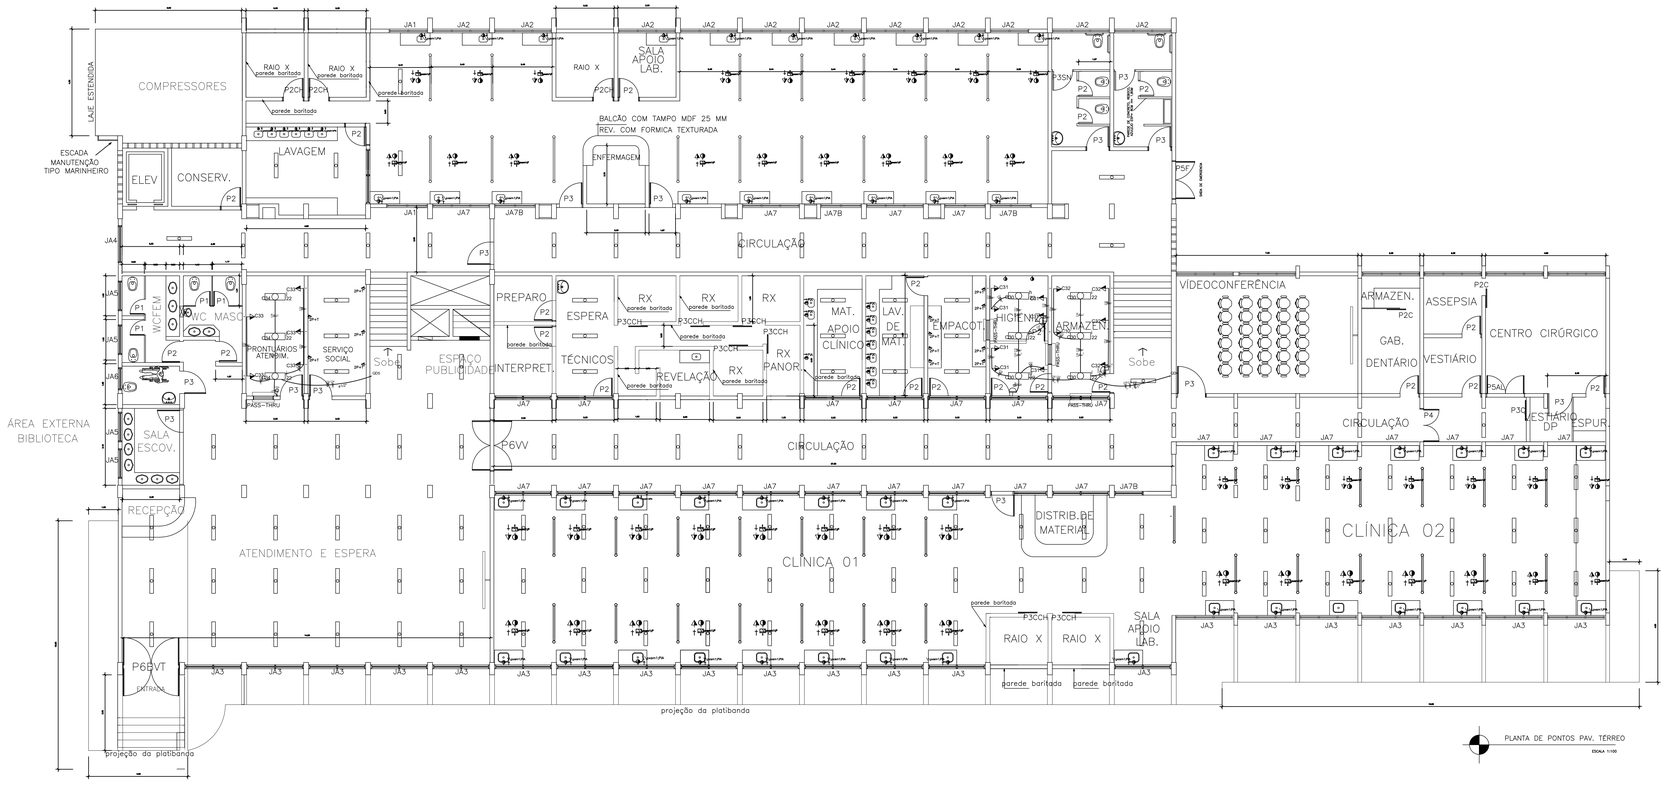

UNIVERSIDADE FEDERAL DO AMAZONAS

Prefeitura da UFAM

CAMPUS: FACULDADE DE ODONTOLOGIA _FO

OBRA: REFORMA FO

TÍTULO: INSTALAÇÃO ELÉTRICA – TÉRREO

AUTOR DO PROJETO	ART	DESENHO	DATA	ESCALA	REVISÃO
LINCOLN FERREIRA LIMA ENG. ELETRICISTA – CREA AM– 1910405503075		LINCOLN	30/082018	1:50	

PRANCHA 01.EL.102