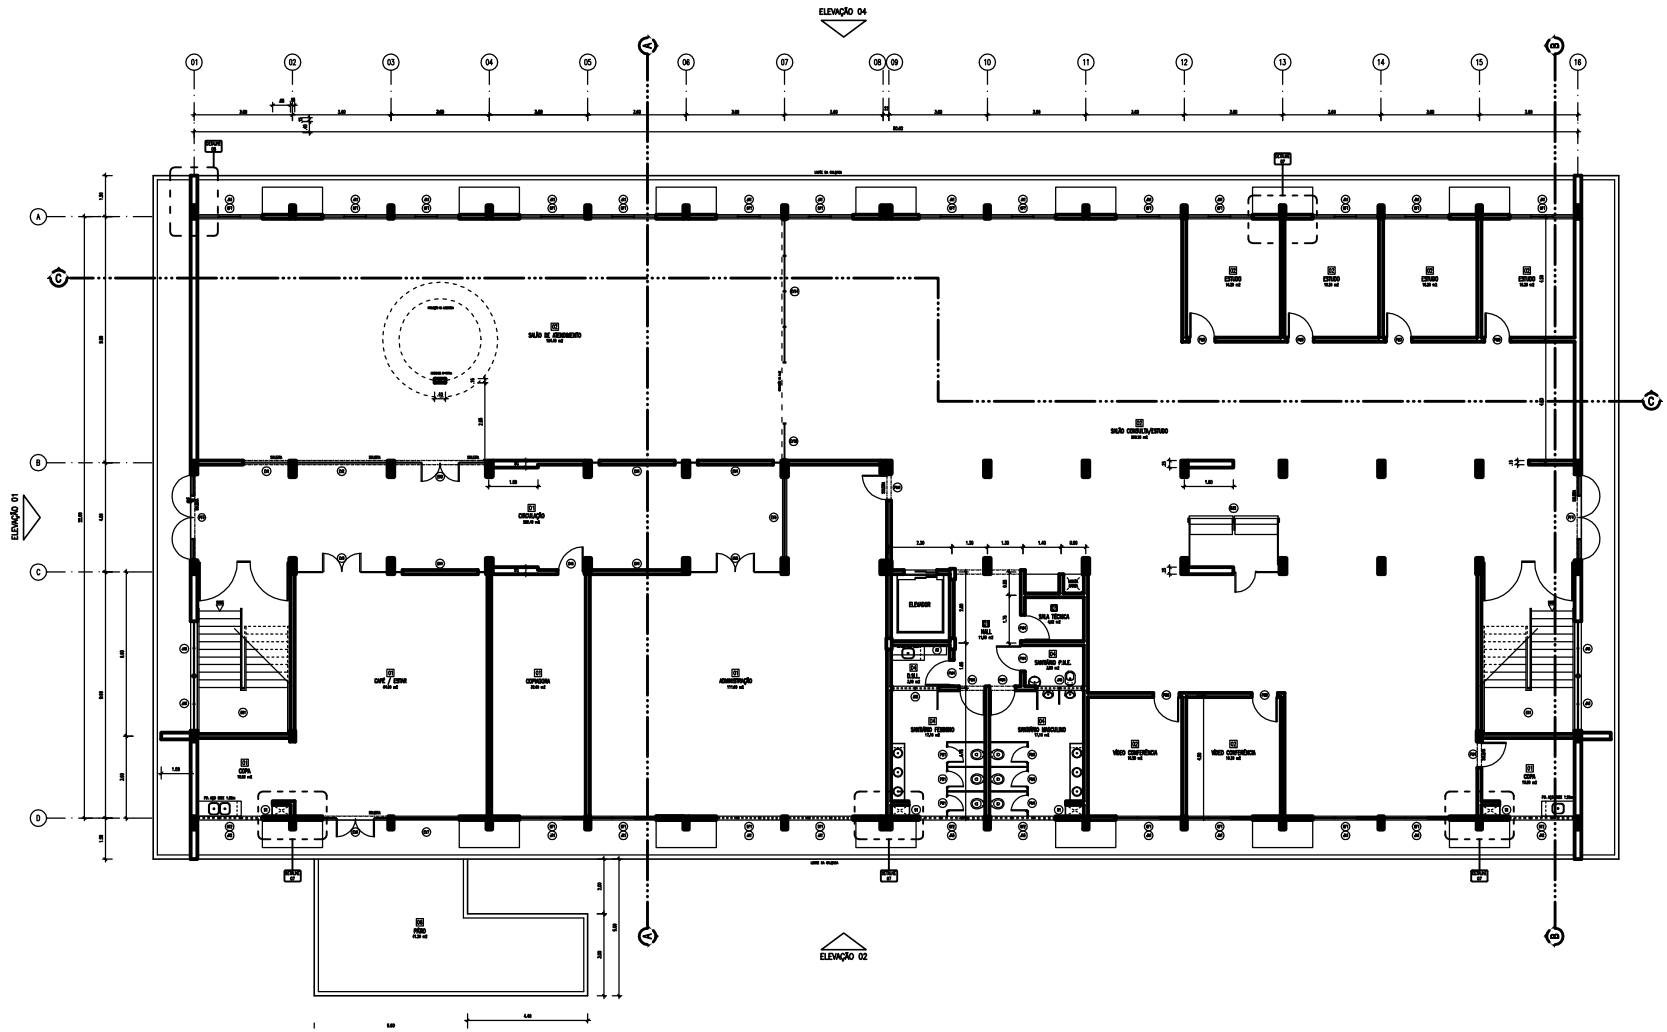

ACABAMENTOS

LOCAL	PISO	PAREDE	TETO
01	PISO TIPO 1	MASSA ACRÍLICA + PINTURA ACRÍLICA	MASSA ACRÍLICA + PINTURA ACRÍLICA
02	PISO TIPO 1	MASSA ACRÍLICA + PINTURA ACRÍLICA	MASSA ACRÍLICA + PINTURA ACRÍLICA
03	PISO TIPO 2	CERÂMICA 10x10cm BRANCA	CONCRETO APARENTE
04	PISO TIPO 1	CERÂMICA 10x10cm BRANCA	FORRO PVA BRANCO
05	PISO TIPO 1	CERÂMICA 10x10cm BRANCA	CONCRETO APARENTE
06	PISO TIPO 3		CONCRETO APARENTE

ESPECIFICAÇÃO DOS PISOS

PISO TIPO 1
- PISO ELIANE, CARGO PLUS BONE, COR BEGE, 46x46cm
- OU PISO CECRISA, MAGNUS RH NEW, 46x46cm
- OU PORCELANATO ELIANE, ADHARA PRO MARFIM NA, COR BEGE, NATURAL, 60x60cm
- OU PORCELANATO BIANCOGRES, TERRAZZO VENEZIANO AVORIO, 62X62cm
- OU PISO SEMI FEDNEL TARGET PAVIFLEX NATURAL, COLEÇÃO THRU, REF. 92508244 30x30cm 3.3mm

PISO TIPO 2
- PORCELANATO ELIANE, LINHA STONEGRES BEGE EXT. COR BEGE, 60x60
- OU PORCELANATO BIANCOGRES, BASALTINA BEGE, 60x60cm
- OU PORCELANATO EMBRAMACO, CEPAL CARBON OFF WHITE-62223, 62x62cm

PISO TIPO 3
- PAVER INTERTRAVADO 10X20cm

ÁREAS

PAVIMENTO 1	1.113,64 m2
PAVIMENTO 2	1.113,64 m2
PAVIMENTO 3	1.113,64 m2
PAVIMENTO 4	1.113,64 m2
TOTAL	4.454,56 m2

UNIVERSIDADE FEDERAL DO AMAZONAS

Prefeitura da UFAM

OBRA: CAMPUS UNIVERSITÁRIO – SETOR SUL
BIBLIOTECA SETOR SUL

TÍTULO: PLANTA BAIXA – PAVIMENTO 1

AUTOR DO PROJETO	ART	DESENHO	DATA	ESCALA
FABRÍCIO SILVA ARQUITETO E URBANISTA – CAU/BR A31319-0	2856742	-	2014	1:75

PRANCHA: 02.AR.037