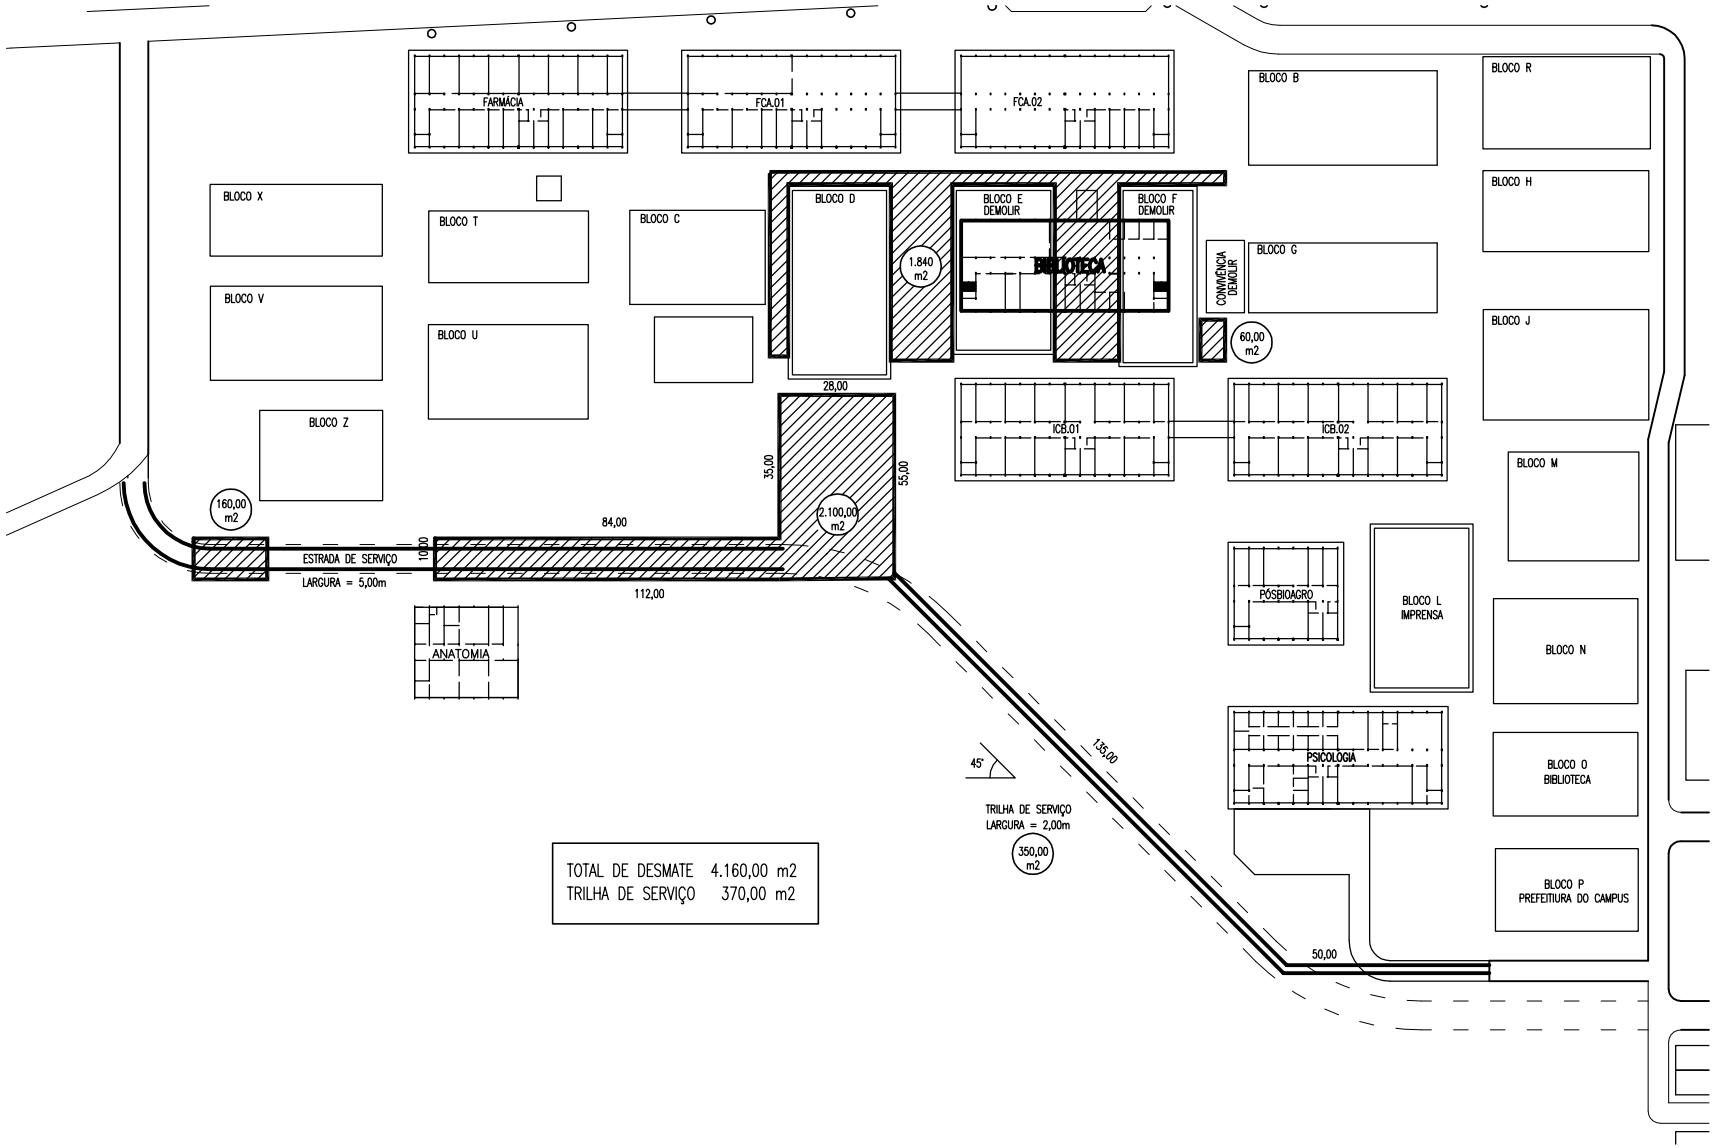

TOTAL DE DESMATE 4.160,00 m2
TRILHA DE SERVIÇO 370,00 m2

UNIVERSIDADE FEDERAL DO AMAZONAS

Prefeitura da UFAM

OBRA: CAMPUS UNIVERSITÁRIO – SETOR SUL
BIBLIOTECA SETOR SUL

TÍTULO: DESMATAMENTO

AUTOR DO PROJETO	PAT	DESENHO	DATA	ESCALA
FABRÍCIO SILVA ARQUITETO E URBANISTA – CAU/BR A31319-0	2856742	-	2014	1:500

PRANCHA: 02.AR.050