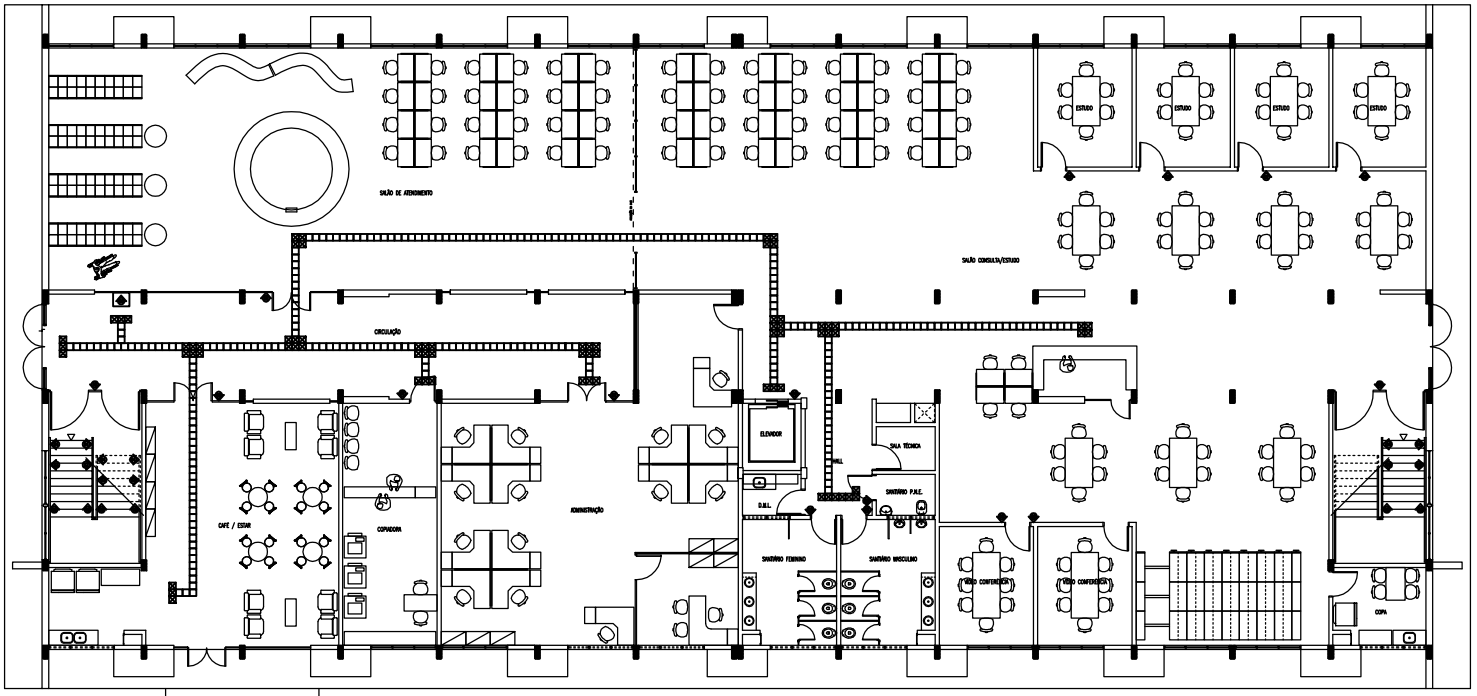

LEGENDA

SIMBOLO	TIPO
	PISO TÁTIL DIRECIONAL EM AÇO INOX PARAFUSADO NO PISO
	PISO TÁTIL ALERTA EM AÇO INOX PARAFUSADO NO PISO
	PLACA TÁTIL BRAILLE EM AÇO
	ANEL DE BORRACHA
	PLACA TÁTIL DE CORRIMÃO
	SINALIZADOR VISUAL DEGRAUS
	RAMPA TÁTIL

DETALHE

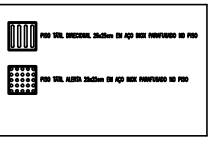

UNIVERSIDADE FEDERAL DO AMAZONAS

Prefeitura da UFAM

OBRA
CAMPUS UNIVERSITÁRIO DE MANAUS – SETOR SUL
BIBLIOTECA DO SETOR SUL

TÍTULO
ACESSIBILIDADE
PAVIMENTO 1

AUTOR DO PROJETO		DESENHO	DATA	ESCALA
ORION CARDOSO ENGENHEIRO CIVIL – CREA 15329 AM/RR	.	ORION	2018	1:75

02.AS.001