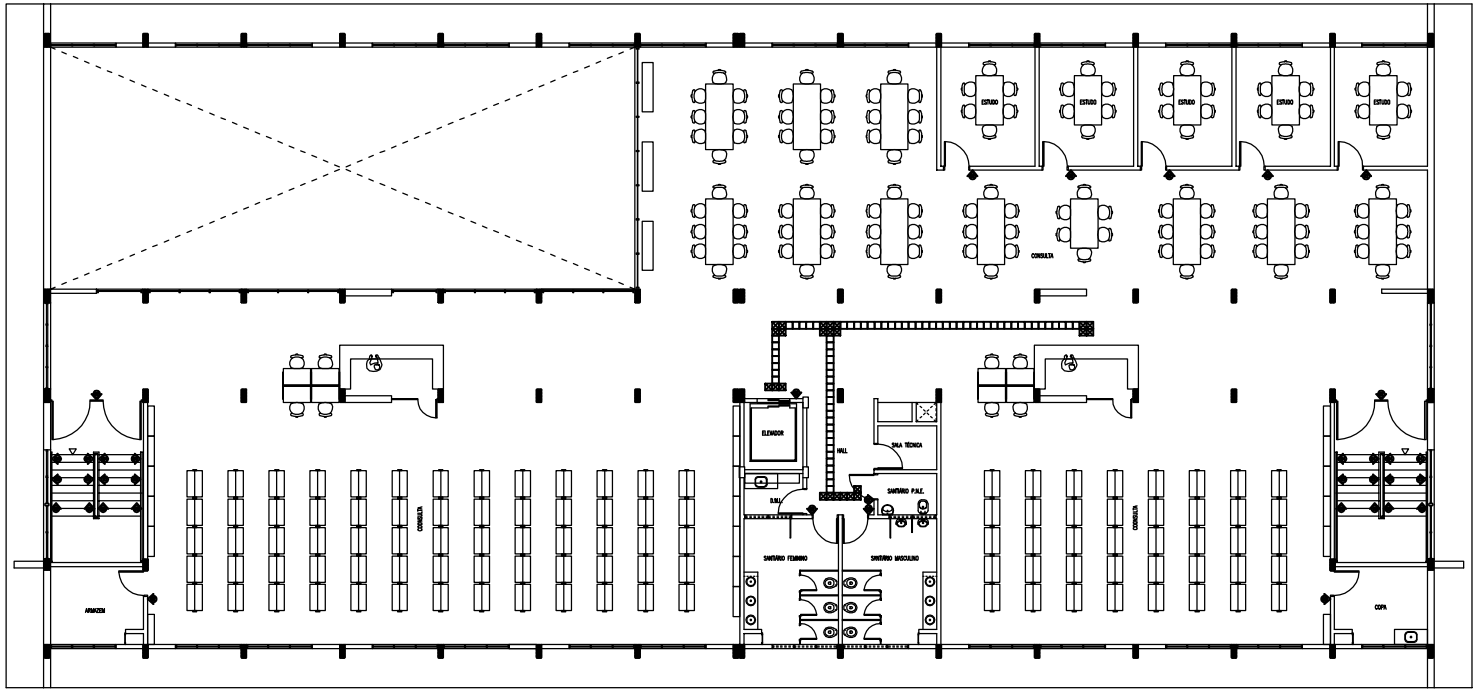

LEGENDA

SÍMBOLO	TIPO
	PISO TÁTIL DIRECIONAL EM AÇO INOX POLIDO NO PISO
	PISO TÁTIL ALERTA EM AÇO INOX POLIDO NO PISO
PT	PLACA TÁTIL BRAILLE EM AÇO
PT	ANEL DE ADVERTÊNCIA
PT	PLACA TÁTIL DE CORRIMÃO
PT	SINALIZADOR VISUAL DEGRAUS
PT	RAMPA TÁTIL

DETALHE

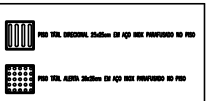

UNIVERSIDADE FEDERAL DO AMAZONAS

Prefeitura da UFAM

OBRA
CAMPUS UNIVERSITÁRIO DE MANAUS – SETOR SUL
BIBLIOTECA DO SETOR SUL

TÍTULO
ACESSIBILIDADE
PAVIMENTO 2

AUTOR DO PROJETO		DESENHO	DATA	ESCALA
ORION CARDOSO ENGENHEIRO CIVIL – CREA 15329 AM/RR	.	ORION	2018	1:75

02.AS.002