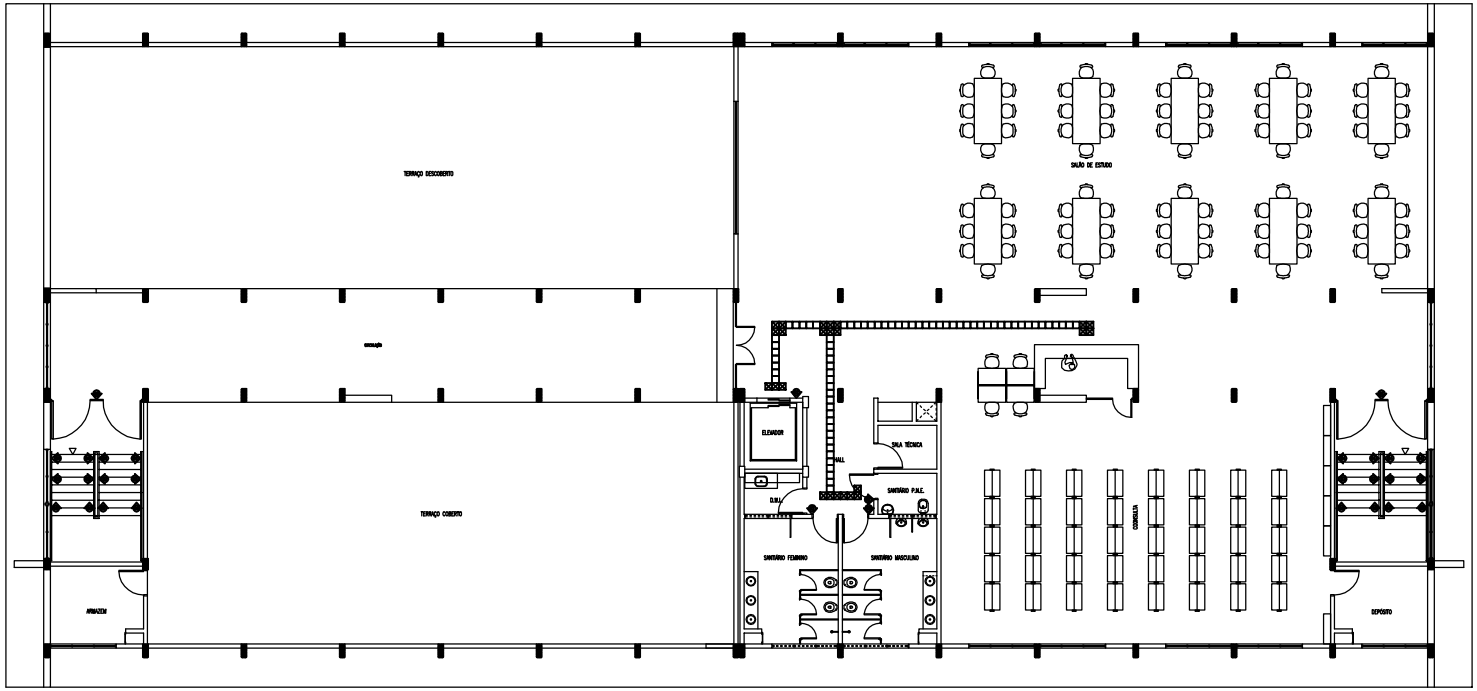

LEGENDA

SÍMBOLO	TIPO
□	PISO TÁTIL DIRECIONAL EM AÇO INOX PARAFUSADO NO PISO
⊠	PISO TÁTIL ALERTA EM AÇO INOX PARAFUSADO NO PISO
◈	PLACA TÁTIL BRAILLE EM AÇO
◈	ANEL DE SEGURANÇA
◈	PLACA TÁTIL DE CONEXÃO
◈	SINALIZADOR VISUAL DEGRAUS
◈	BARRA TÁTIL

DETALHE

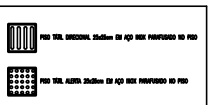

UNIVERSIDADE FEDERAL DO AMAZONAS

Prefeitura da UFAM

OBRA
CAMPUS UNIVERSITÁRIO DE MANAUS – SETOR SUL
BIBLIOTECA DO SETOR SUL

TÍTULO
ACESSIBILIDADE
PAVIMENTO 4

AUTOR DO PROJETO		DESENHO	DATA	ESCALA
ORION CARDOSO ENGENHEIRO CIVIL – CREA 15320 AM/RR	.	ORION	2018	1:75

PRANCHA 02.AS.004