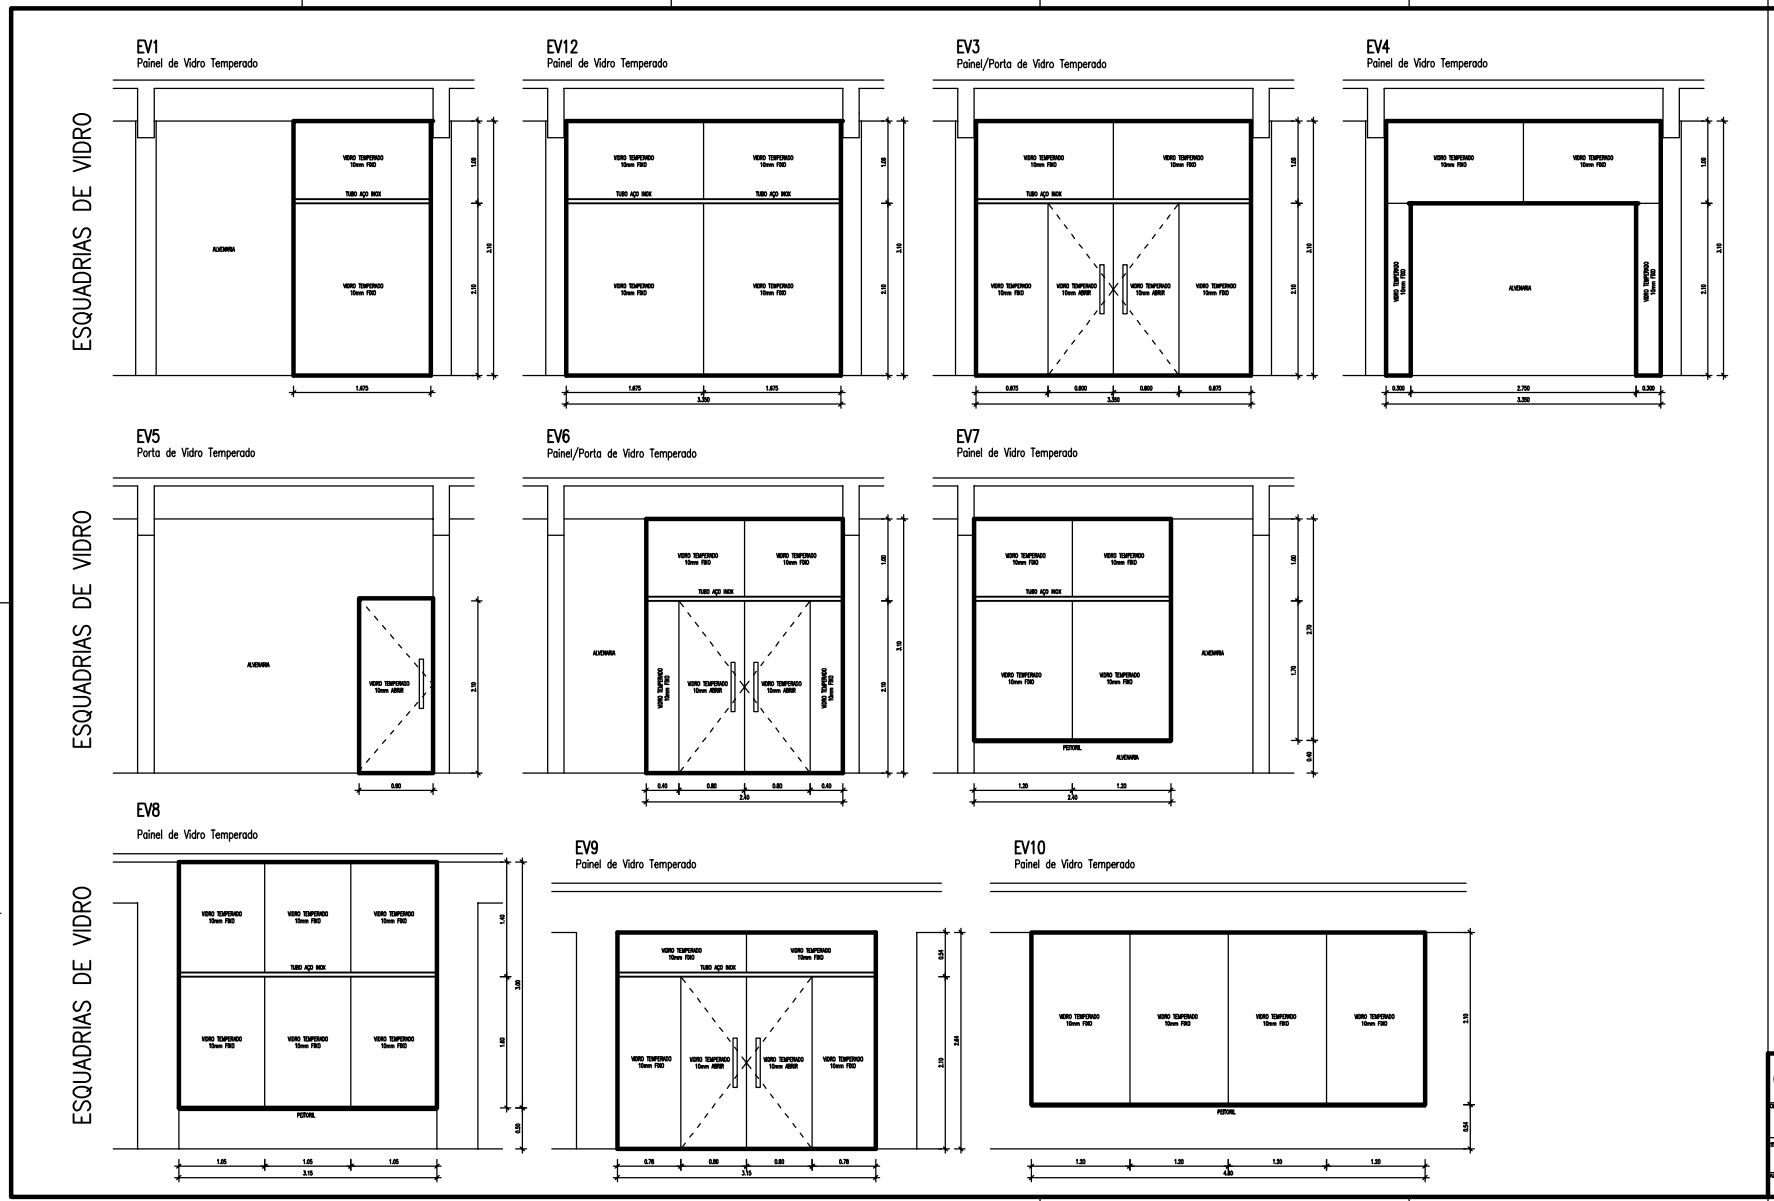

UNIVERSIDADE FEDERAL DO AMAZONAS

Prefeitura da UFAM

OBRA: CAMPUS UNIVERSITÁRIO – SETOR SUL
BIBLIOTECA SETOR SUL

TÍTULO: ESQUADRIAS DE VIDRO

AUTOR DO PROJETO	ART	DESENHO	DATA	ESCALA
FABRÍCIO SILVA ARQUITETO E URBANISTA – CAU/BR A31319-0	2856742	ORION	2018	1:25

PRANCHA: 02.DG.020