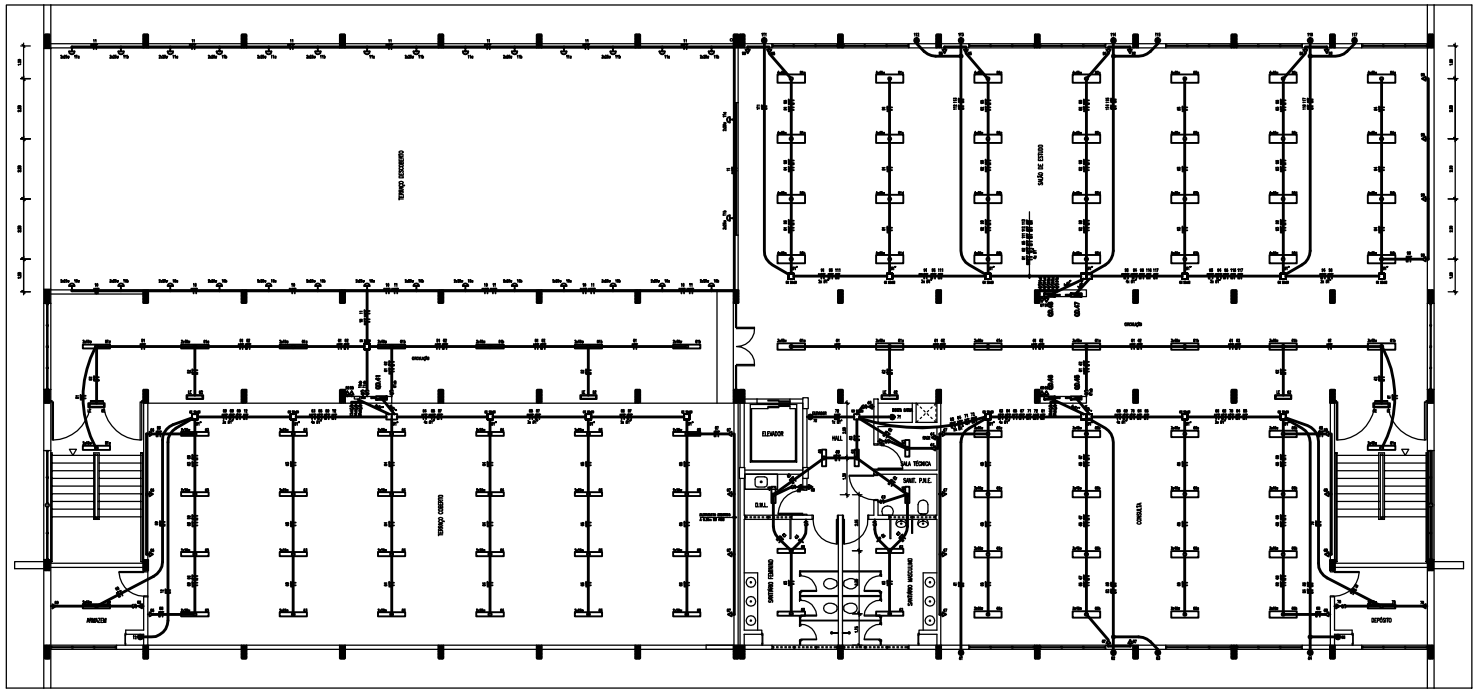

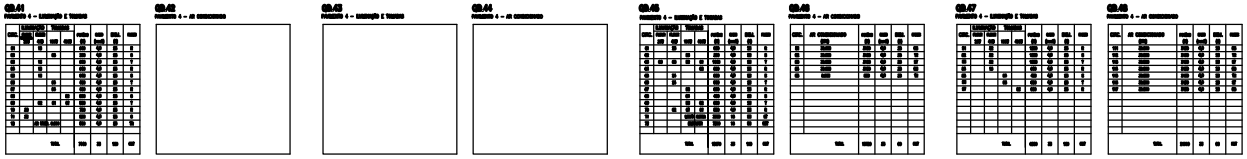

LEGENDA

NOTAS

UNIVERSIDADE FEDERAL DO AMAZONAS
Prefeitura da UFAM

OBRA
CAMPUS UNIVERSITÁRIO DE MANAUS – SETOR SUL
BIBLIOTECA DO SETOR SUL

TÍTULO
INSTALAÇÃO ELÉTRICA
PAVIMENTO 4

AUTOR DO PROJETO		DESENHO	DATA	ESCALA
ORION CARDOSO ENGENHEIRO CIVIL – CREA 15329 AM/RR	-	ORION	2018	1:75

02.EL.007