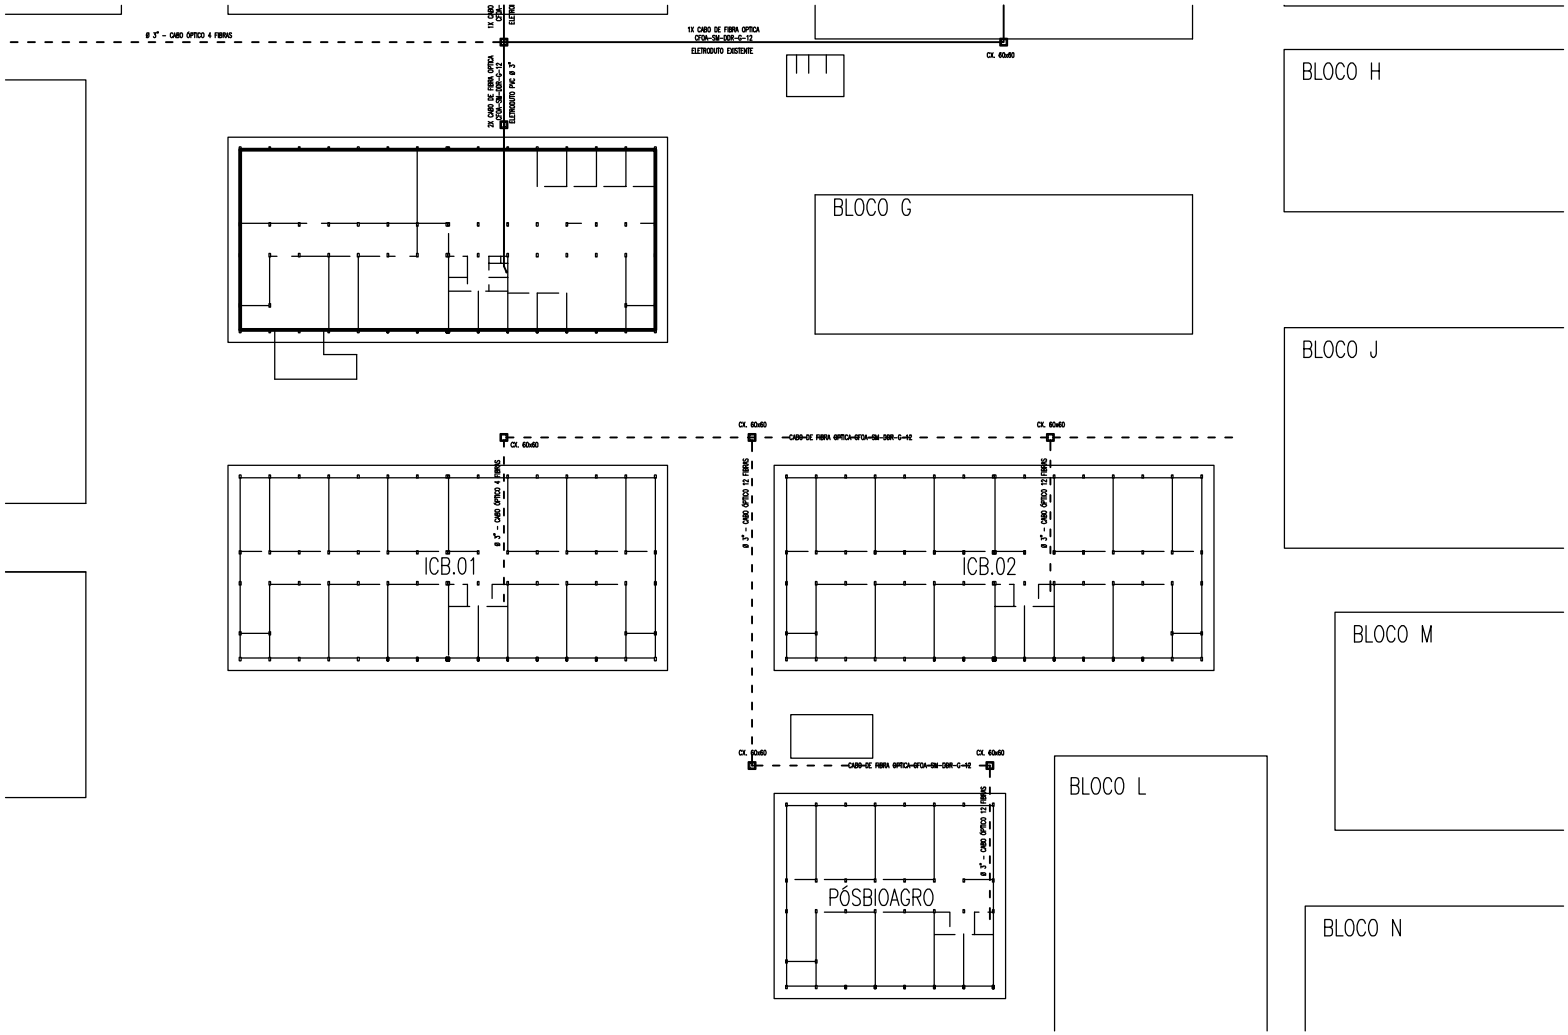

LEGENDA

- TRECHO A EXECUTAR
- TRECHO EXISTENTE OU AMPLIAÇÃO FUTURA
- CAIXA DE ALVENARIA, TAMPA DE CONCRETO, 0.60x0.60x1.00 m (DIMENSÕES INTERNAS)

UNIVERSIDADE FEDERAL DO AMAZONAS

Prefeitura da UFAM

OBRA: CAMPUS UNIVERSITÁRIO DE MANAUS – SETOR SUL
BIBLIOTECA DO SETOR SUL

TÍTULO: INSTALAÇÃO DE TELECOMUNICAÇÃO
REDE GERAL

AUTOR DO PROJETO		DESENHO	DATA	ESCALA
ORION CARDOSO ENGENHEIRO CIVIL – CREA 15329 AM/RR	.	ORION	2018	1:250

02.TE.006