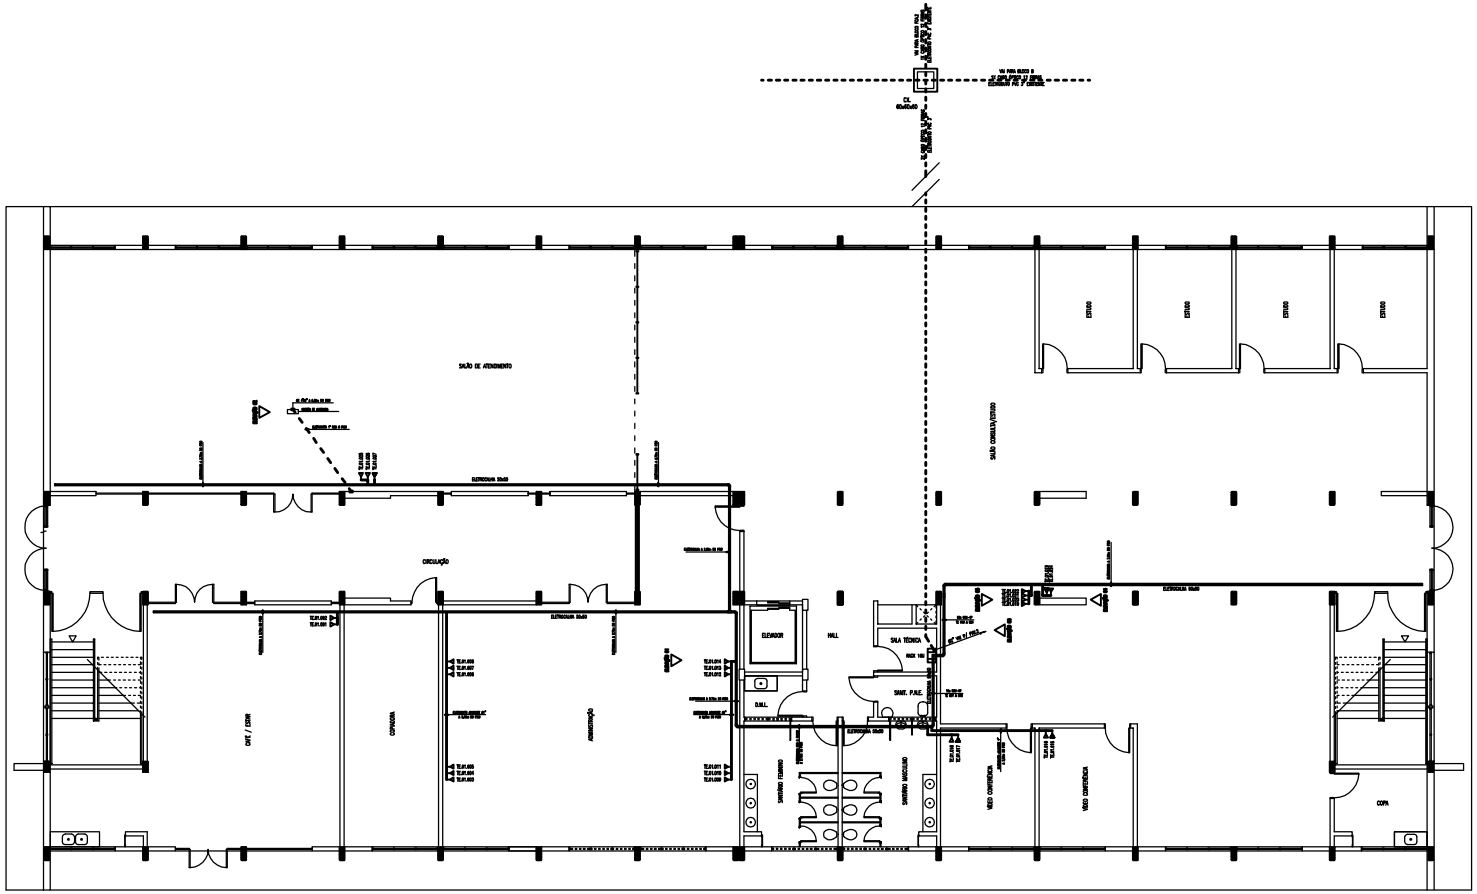

LEGENDA

- PONTO DE TELECOMUNICAÇÕES, TOMADA RJ45, NA PAREDE, H =0.30m
- PONTO DE TELECOMUNICAÇÕES, TOMADA RJ45, NA PAREDE, H =1.20m
- PONTO DE TELECOMUNICAÇÕES, TOMADA RJ45, NA PAREDE, H =2.20m
- PONTO DE TELECOMUNICAÇÕES, TOMADA RJ45, NO PISO
- PONTO DE TELECOMUNICAÇÕES, TOMADA RJ45, NO TETO
- RACK ABERTO, h=2400MM DE ALTURA
- RACK FECHADO, h=2400MM DE ALTURA
- ELETRODUTO EMBUTIDO EM PAREDE/LAJE
- ELETRODUTO EMBUTIDO EM PISO
- ELETROCALHA PERFURADA COM TAMPA, 0=50CM
- TAE HORIZONTAL PARA ELETRODUTO
- CURVA HORIZONTAL PARA ELETRODUTO
- REDUÇÃO CONCÊNTRICA PARA ELETRODUTO
- CONDULETE TIPO E 3/4" A 4"
- CONDULETE TIPO E 3/4" A 1"
- CONDULETE TIPO LL 3/4" A 1"
- CONDULETE TIPO LR 3/4" A 1"
- CONDULETE TIPO T 3/4" A 1"
- CONDULETE TIPO X 3/4" A 1"

NOTAS

1 – ELETRODUTOS SÃO DIMENSIONADOS EXCETO DE 3/4"
2 – UTILIZAR ELETRODUTO COR PRETA ANTI-CHAMA
3 – AS ELETROCALHAS SERÃO EXTERNAS DE TINTA
4 – TODOS OS CABOS DE REDE E VOZ DEVERÃO SER CERTIFICADOS PELO INMETRO, SENDO NO MÍNIMO CAT 5E E ATENDER AOS PADRÕES ANSI/TIA/EIA 568 B
5 – RACK ABERTO, MODELO 19", PROFUNDIDADE 570 mm, PORTA DE VIDRO COM TRAVA
6 – CERCA A ALTURA DE FALSO DO CASA EXTRA DE CADA CASA DE ESPERA DOS PAINÉIS

UNIVERSIDADE FEDERAL DO AMAZONAS — Prefeitura da UFAM

OBRA: CAMPUS UNIVERSITÁRIO DE MANAUS – SETOR SUL
BIBLIOTECA DO SETOR SUL

TÍTULO: INSTALAÇÃO DE TELECOMUNICAÇÃO
PAVIMENTO 1

AUTOR DO PROJETO		DESENHO	DATA	ESCALA
ORION CARDOSO ENGENHEIRO CIVIL – CREA 15329 AM/RR	.	ORION	2018	1:75

PRANCHA: 02.TE.007