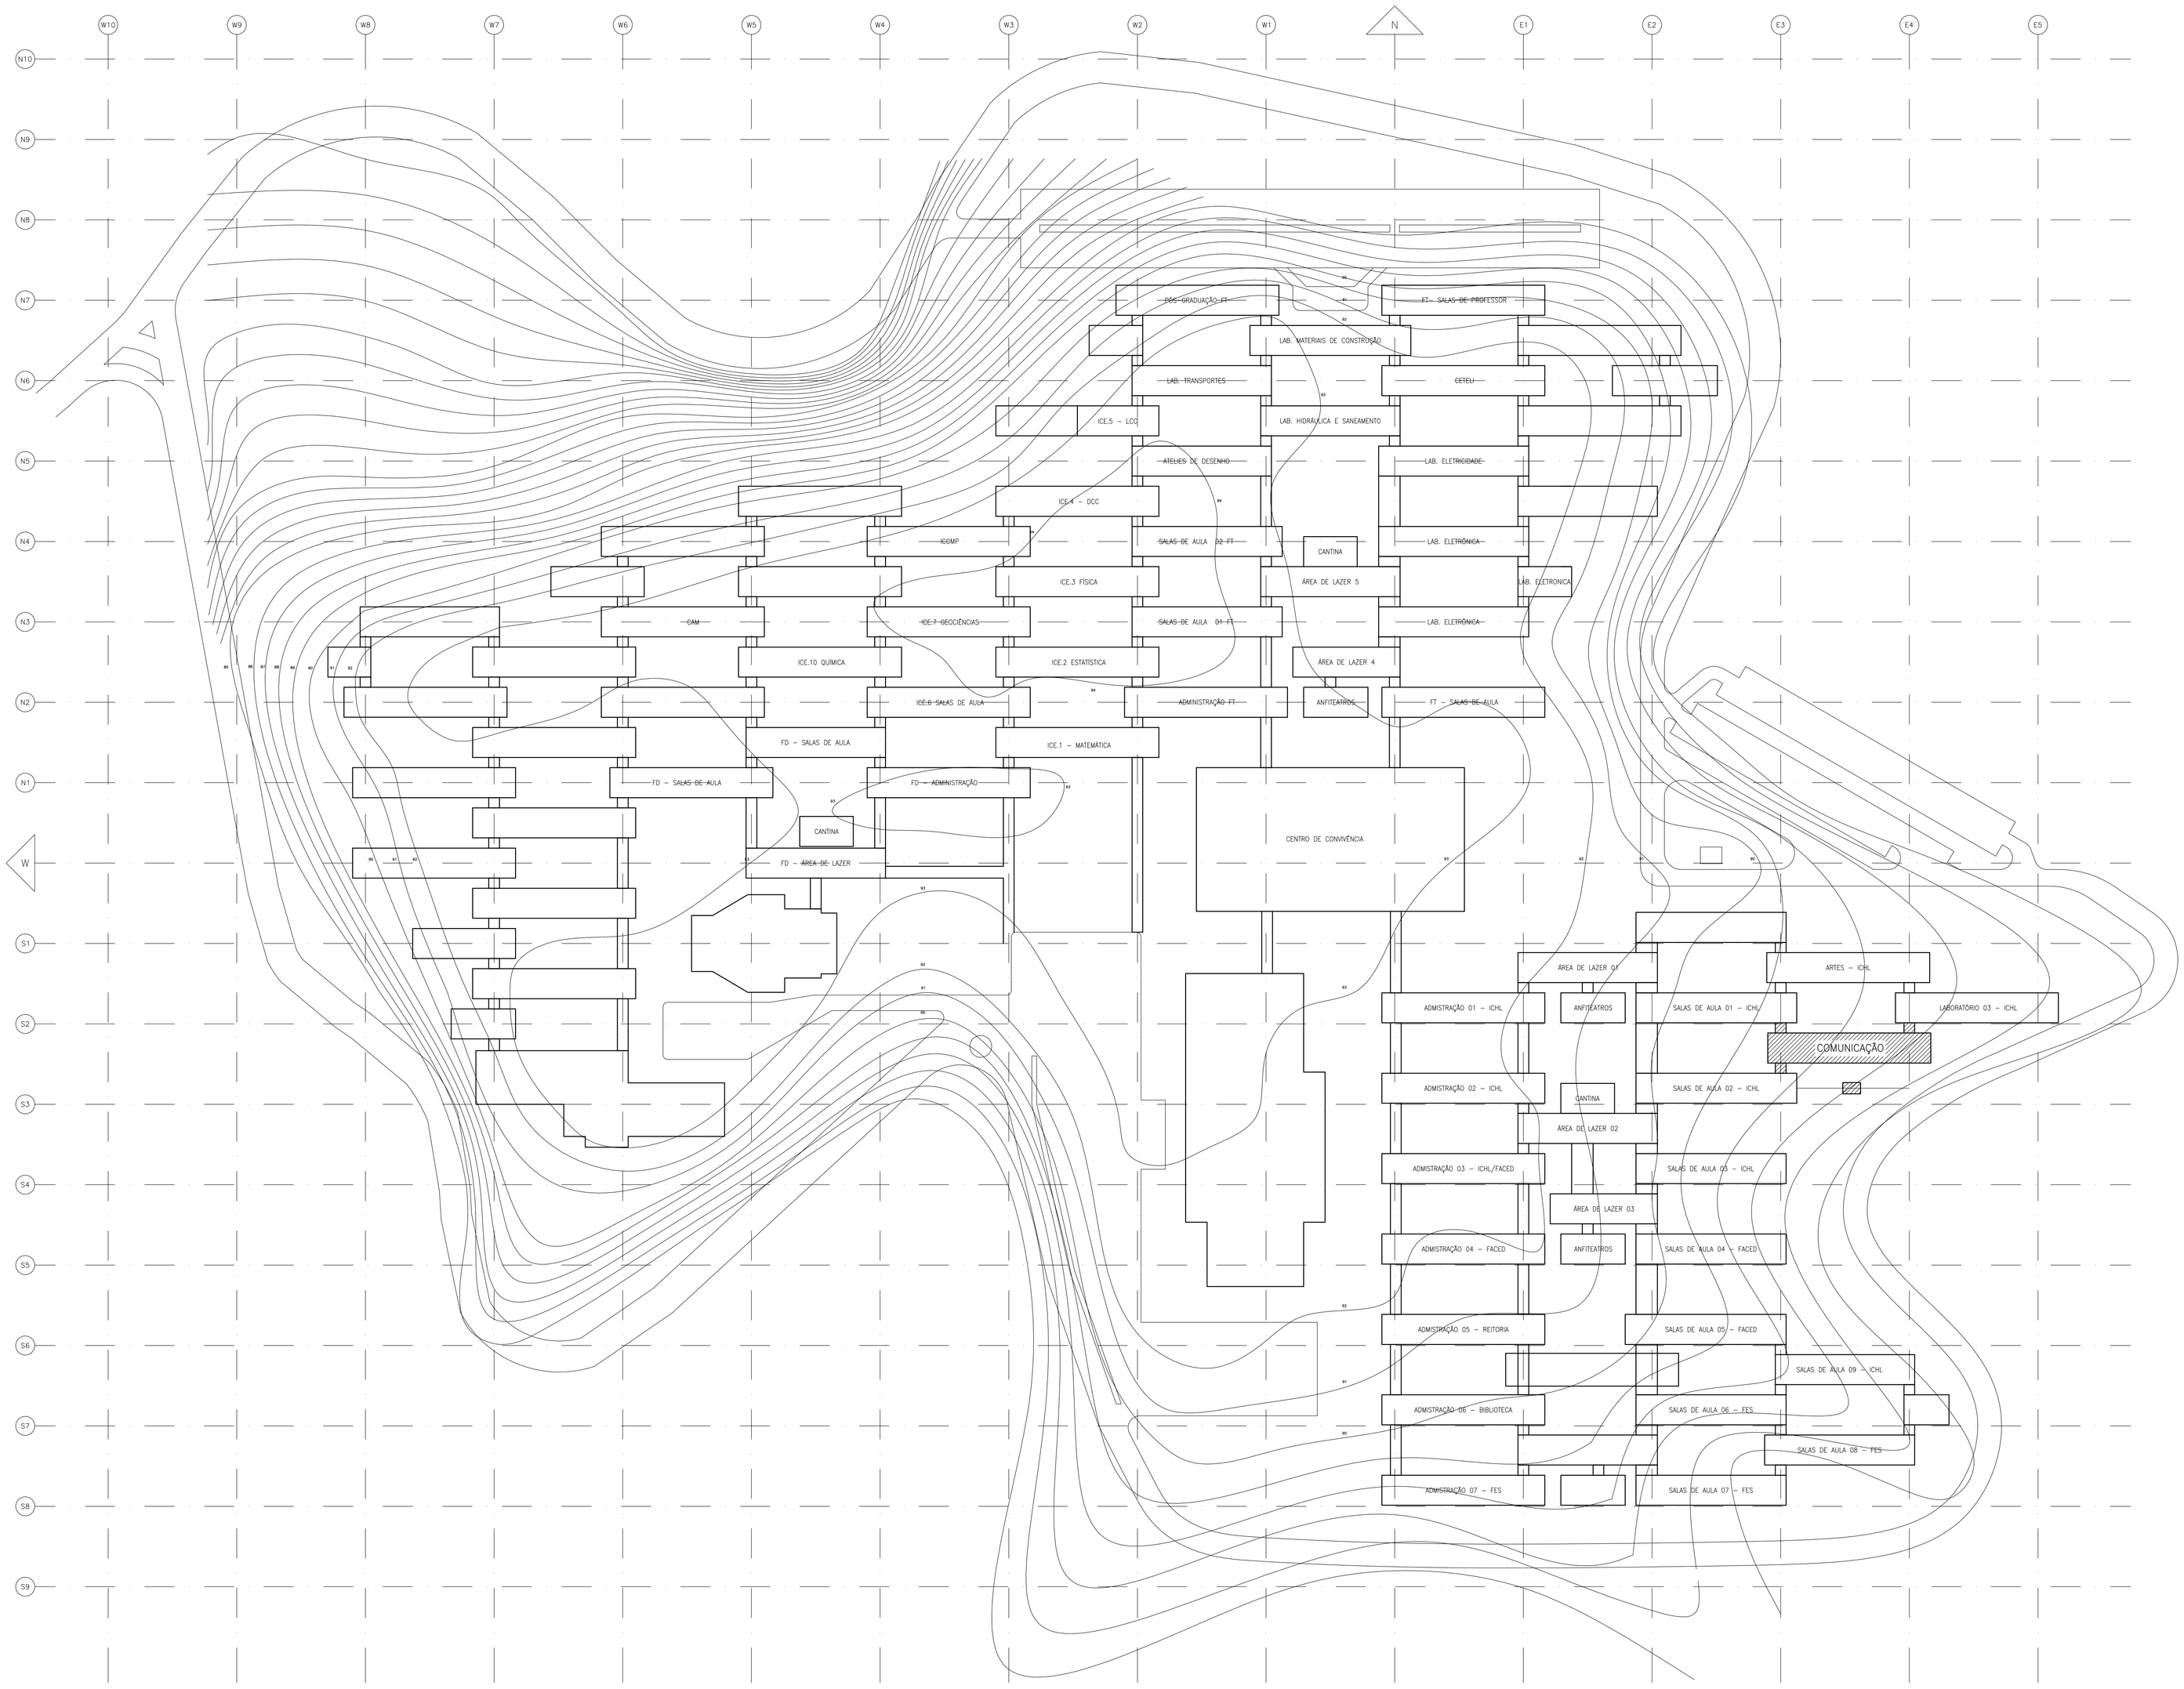

UNIVERSIDADE FEDERAL DO AMAZONAS

Prefeitura da UFAM

CAMPUS
CAMPUS UNIVERSITÁRIO – SETOR NORTE

OBRA
ICHL – BLOCO DEPARTAMENTO DE COMUNICAÇÃO

TÍTULO
ARQUITETURA – PLANTA GERAL

AUTOR DO PROJETO	ART	DESENHO	DATA	ESCALA	REVISÃO
ORION TEIXEIRA CAROLINO ENG. CIVIL – CREA AM-RR 1533-D		ORION	2012	1:1000	

PRANCHA 01.AR.002