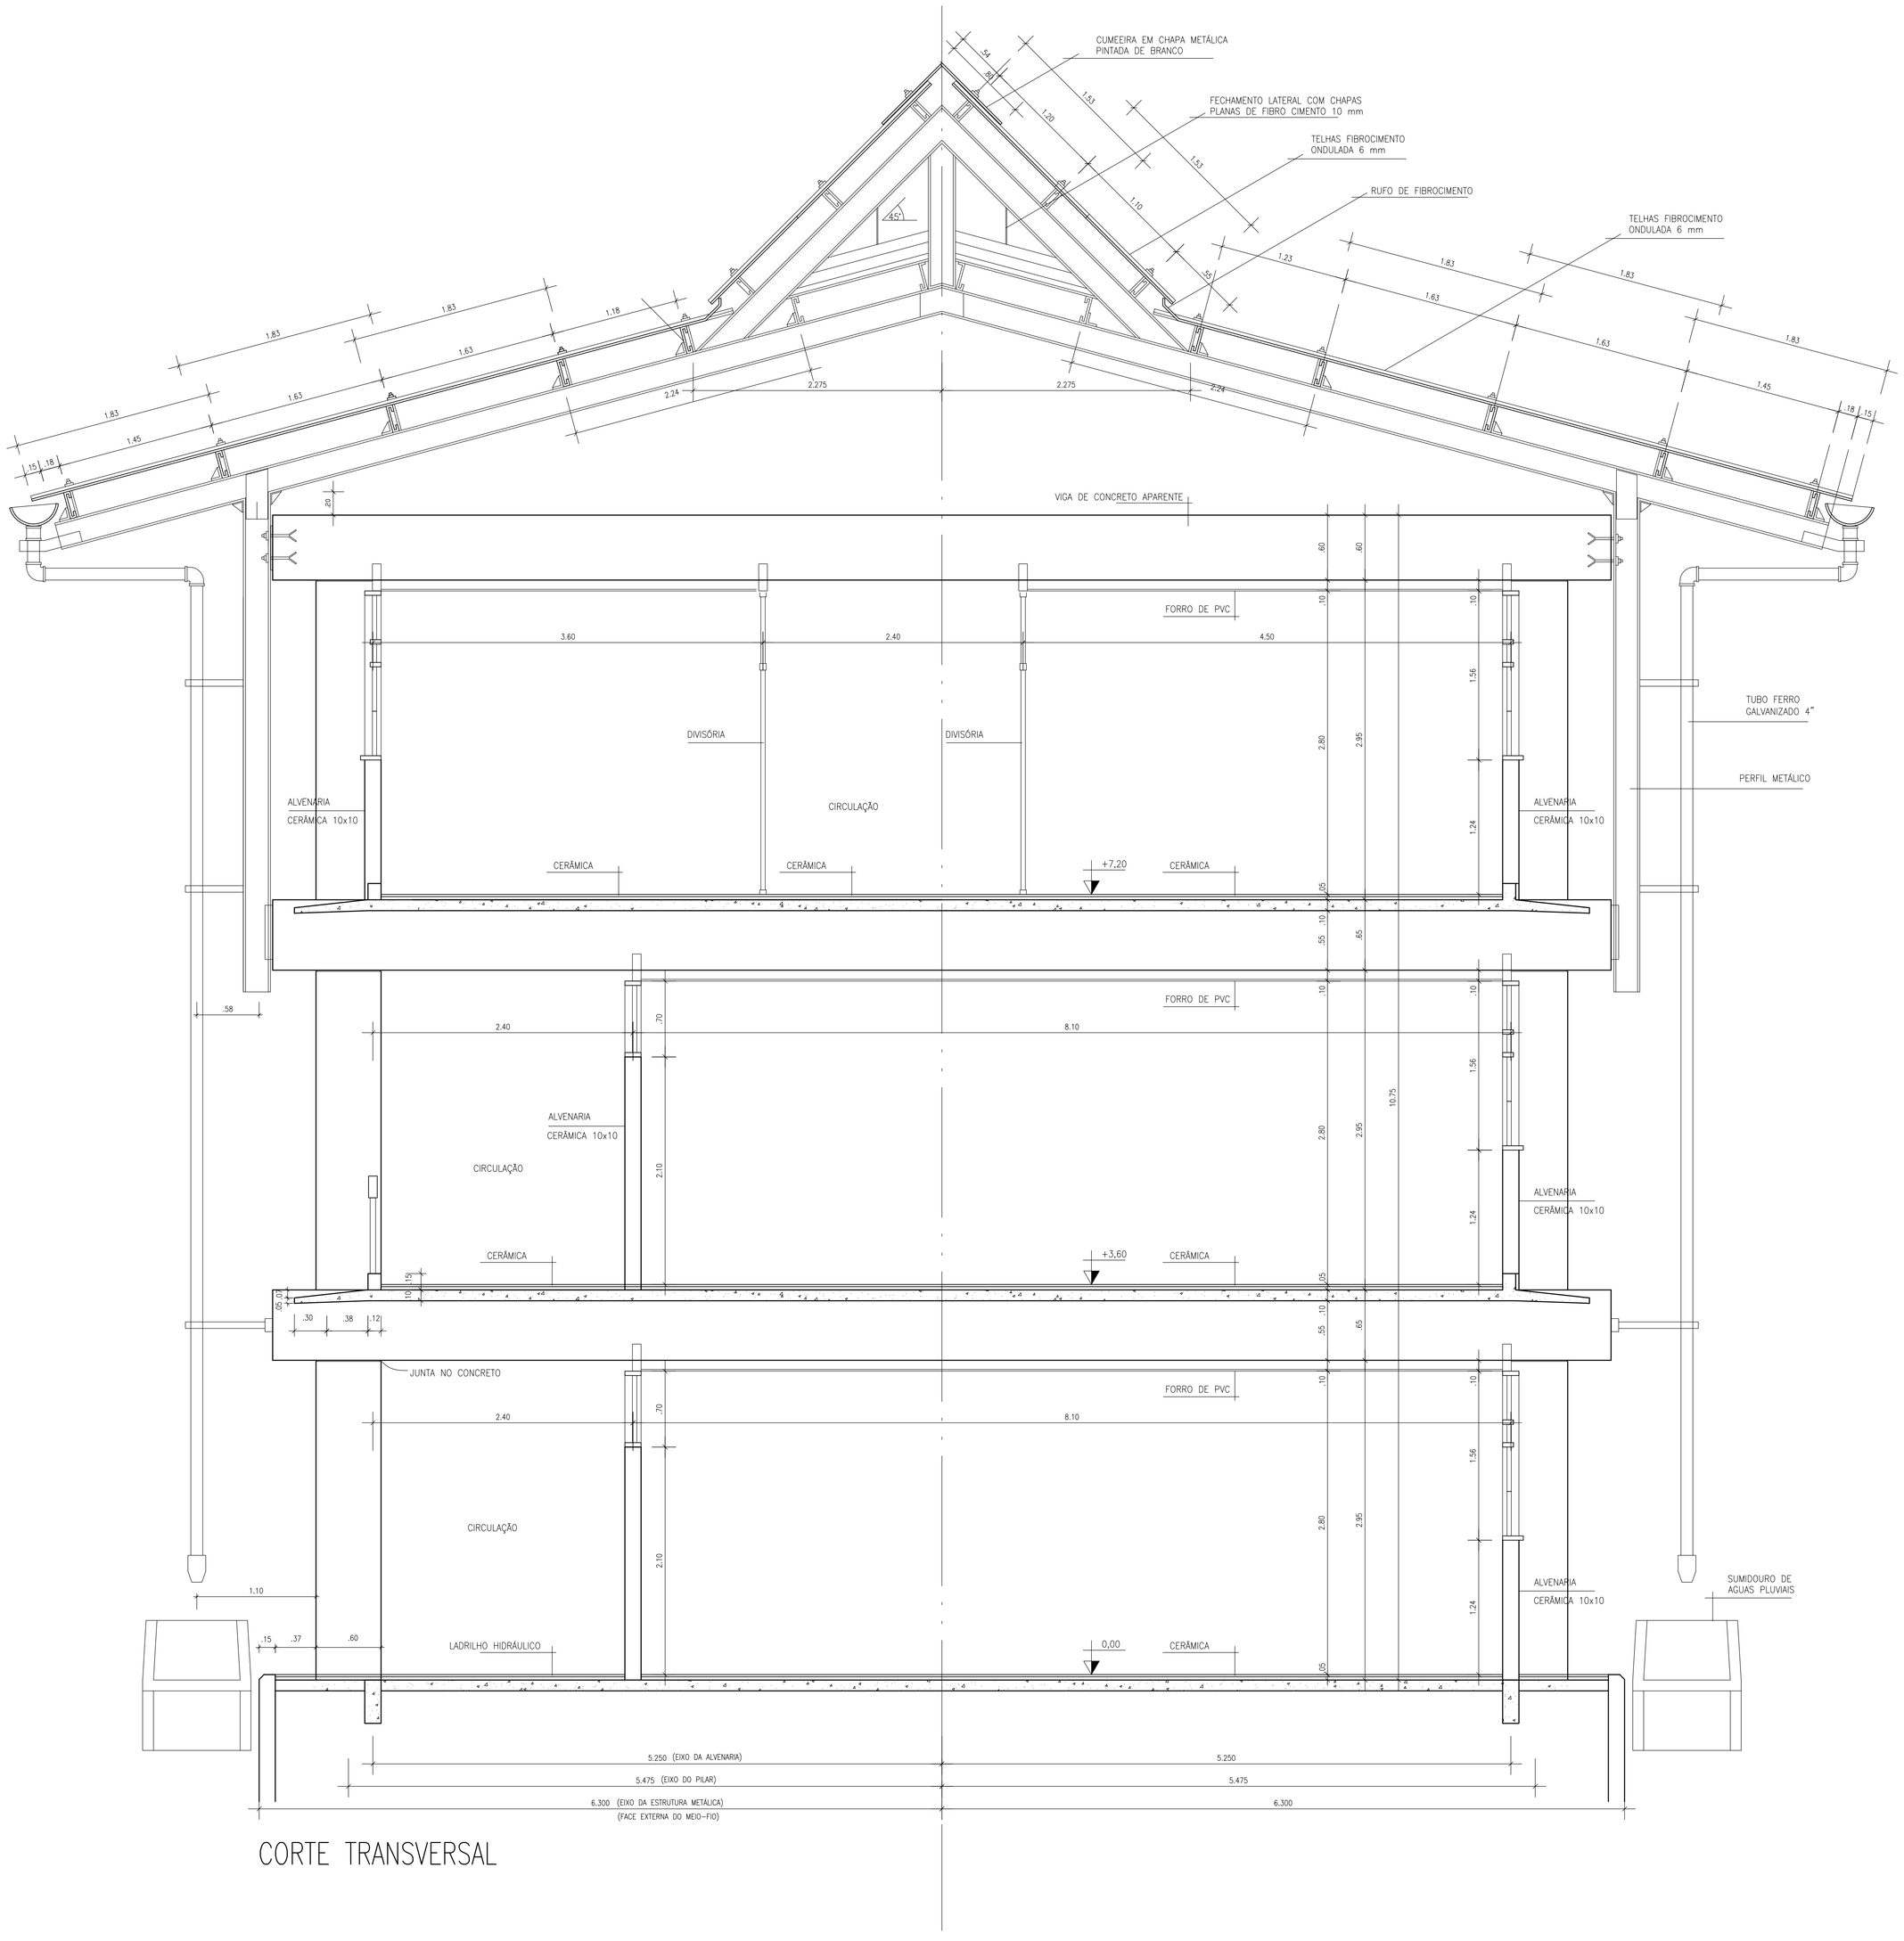

CORTE TRANSVERSAL

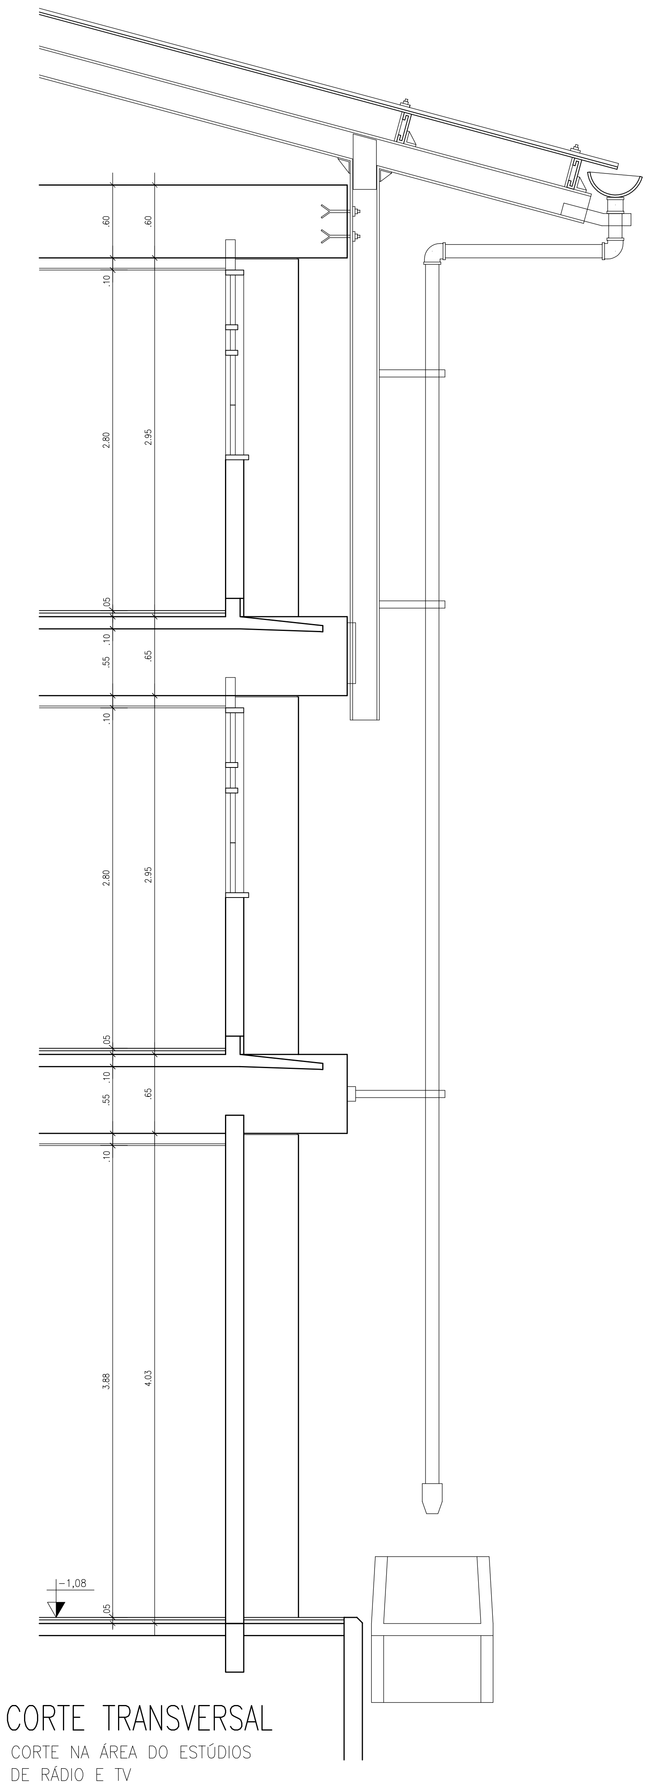

CORTE TRANSVERSAL

CORTE NA ÁREA DO ESTÚDIOS DE RÁDIO E TV

UNIVERSIDADE FEDERAL DO AMAZONAS

Prefeitura da UFAM

CAMPUS: CAMPUS UNIVERSITÁRIO – SETOR NORTE

OBRA: ICHL – DEPARTAMENTO DE COMUNICAÇÃO

TÍTULO: CORTE TRANSVERSAL

AUTOR DO PROJETO	ART	DESENHO	DATA	ESCALA	REVISÃO
ORION TEIXEIRA CAROLINO ENG. CIVIL – CREA AM-RR 1533-D		ORION	2012	1:25	

PRANCHA 01.AR.088