



CORTE A-A

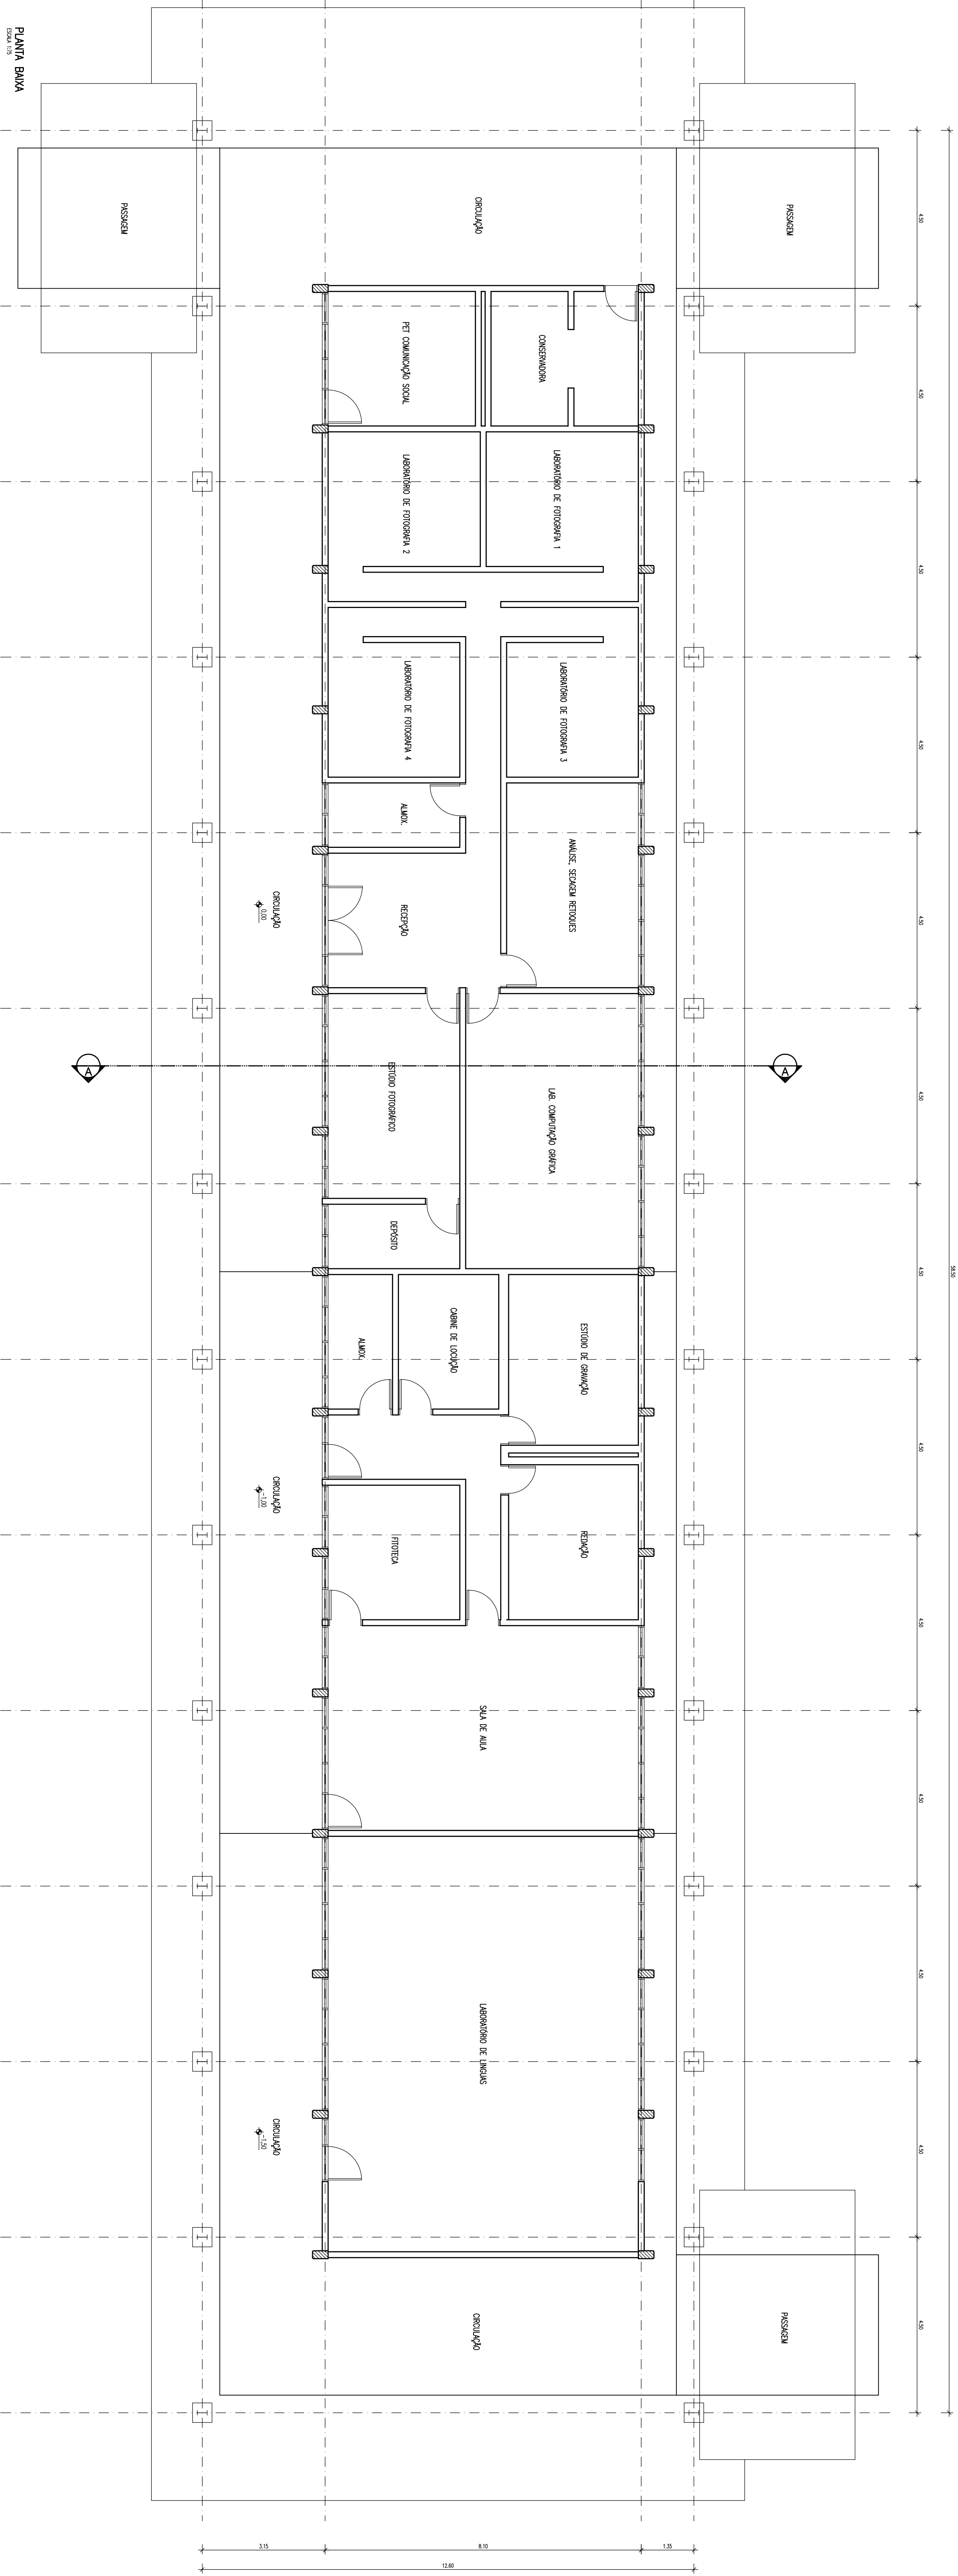

PLANTA BAXA

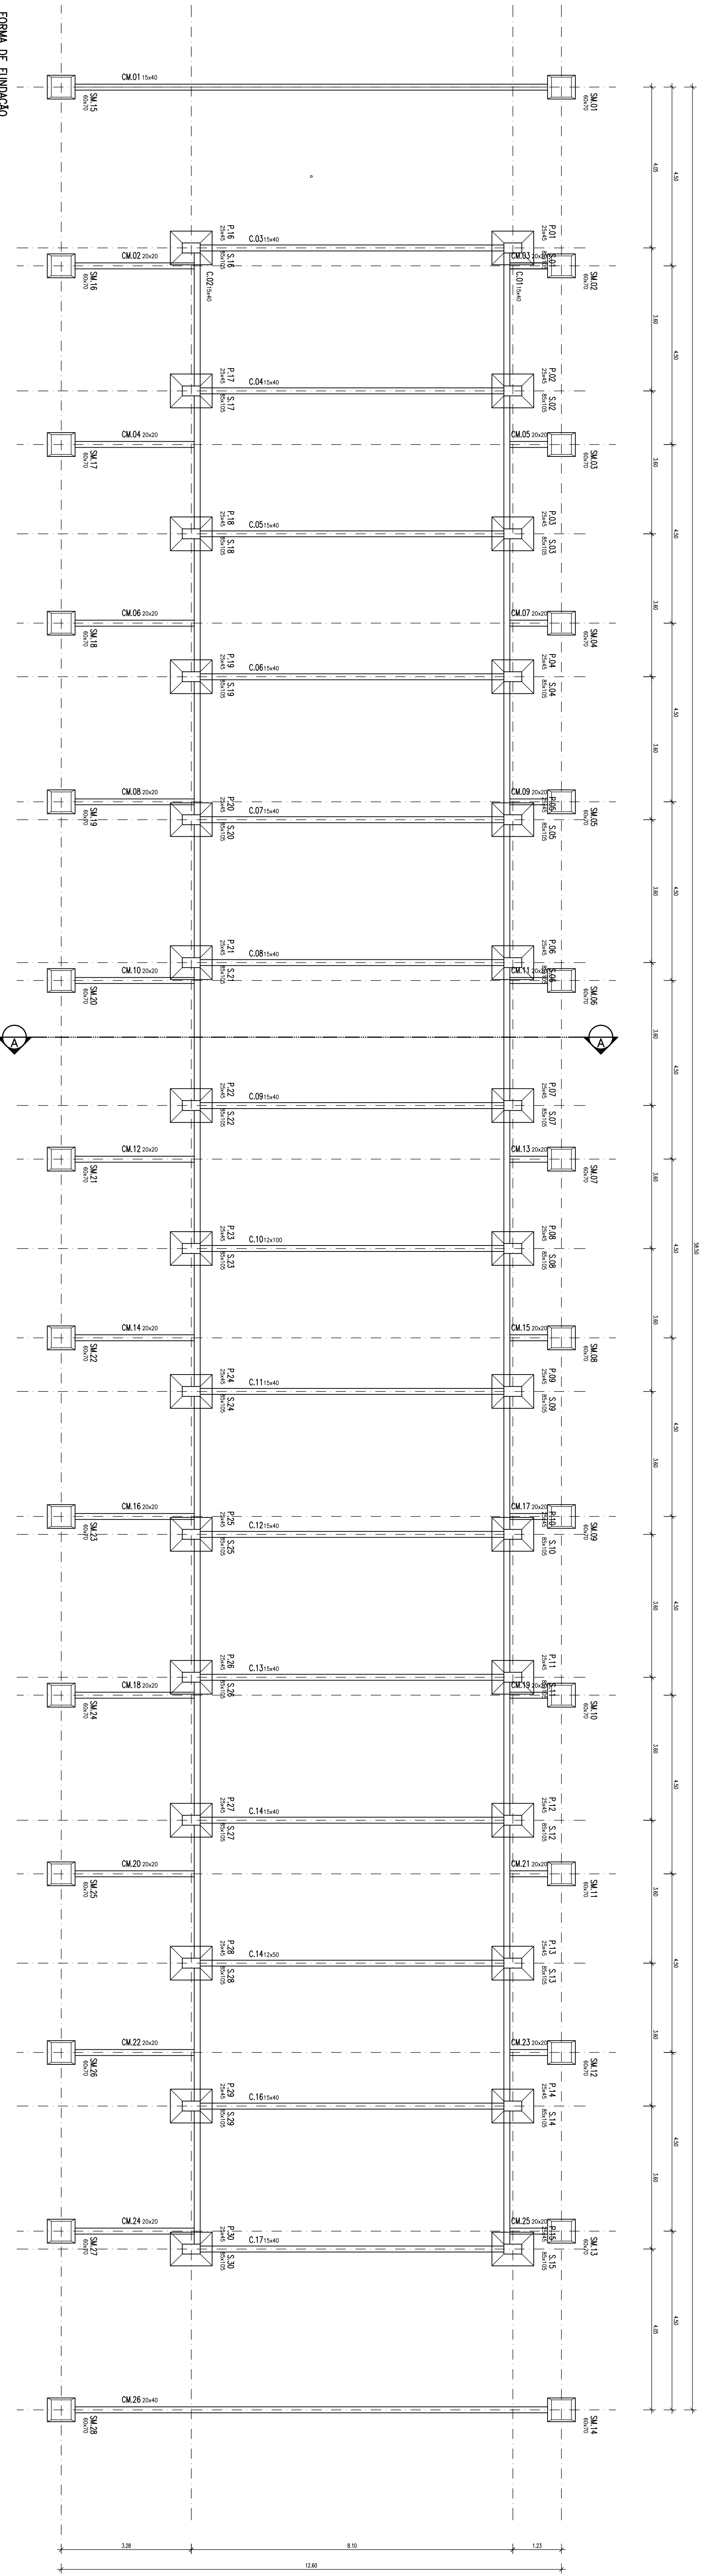

FORMA DE FUNDAÇÃO