

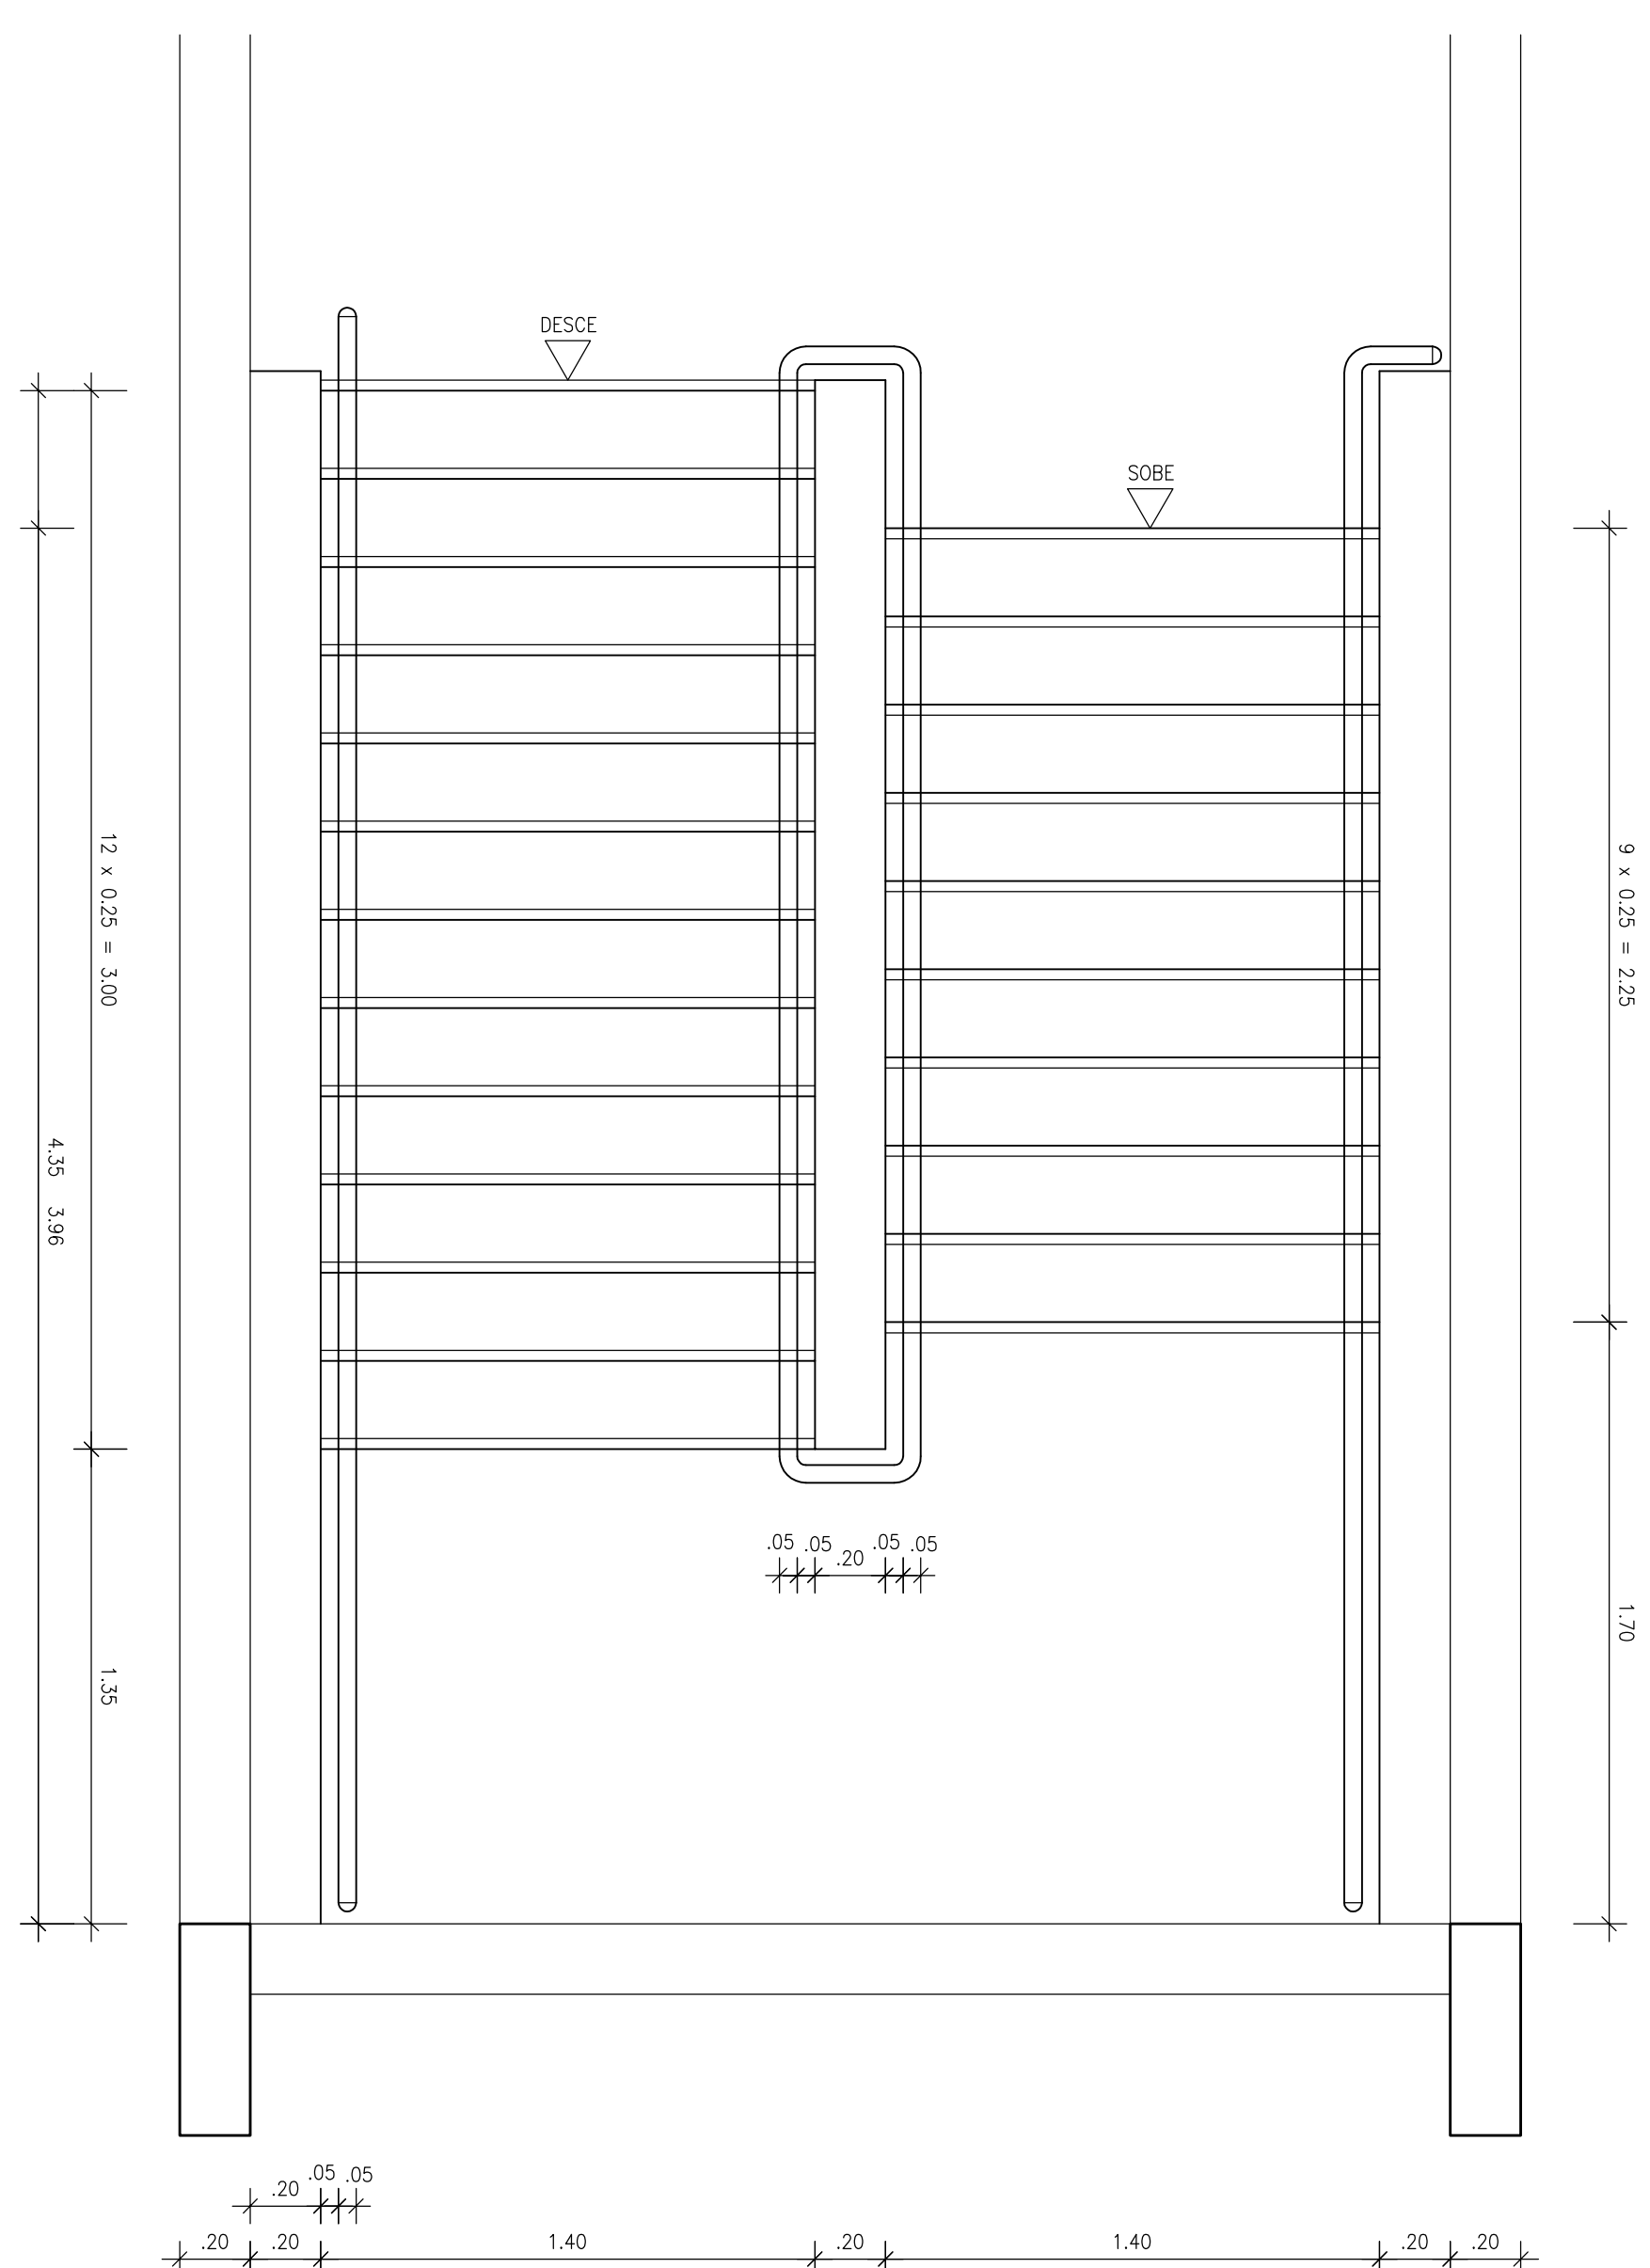
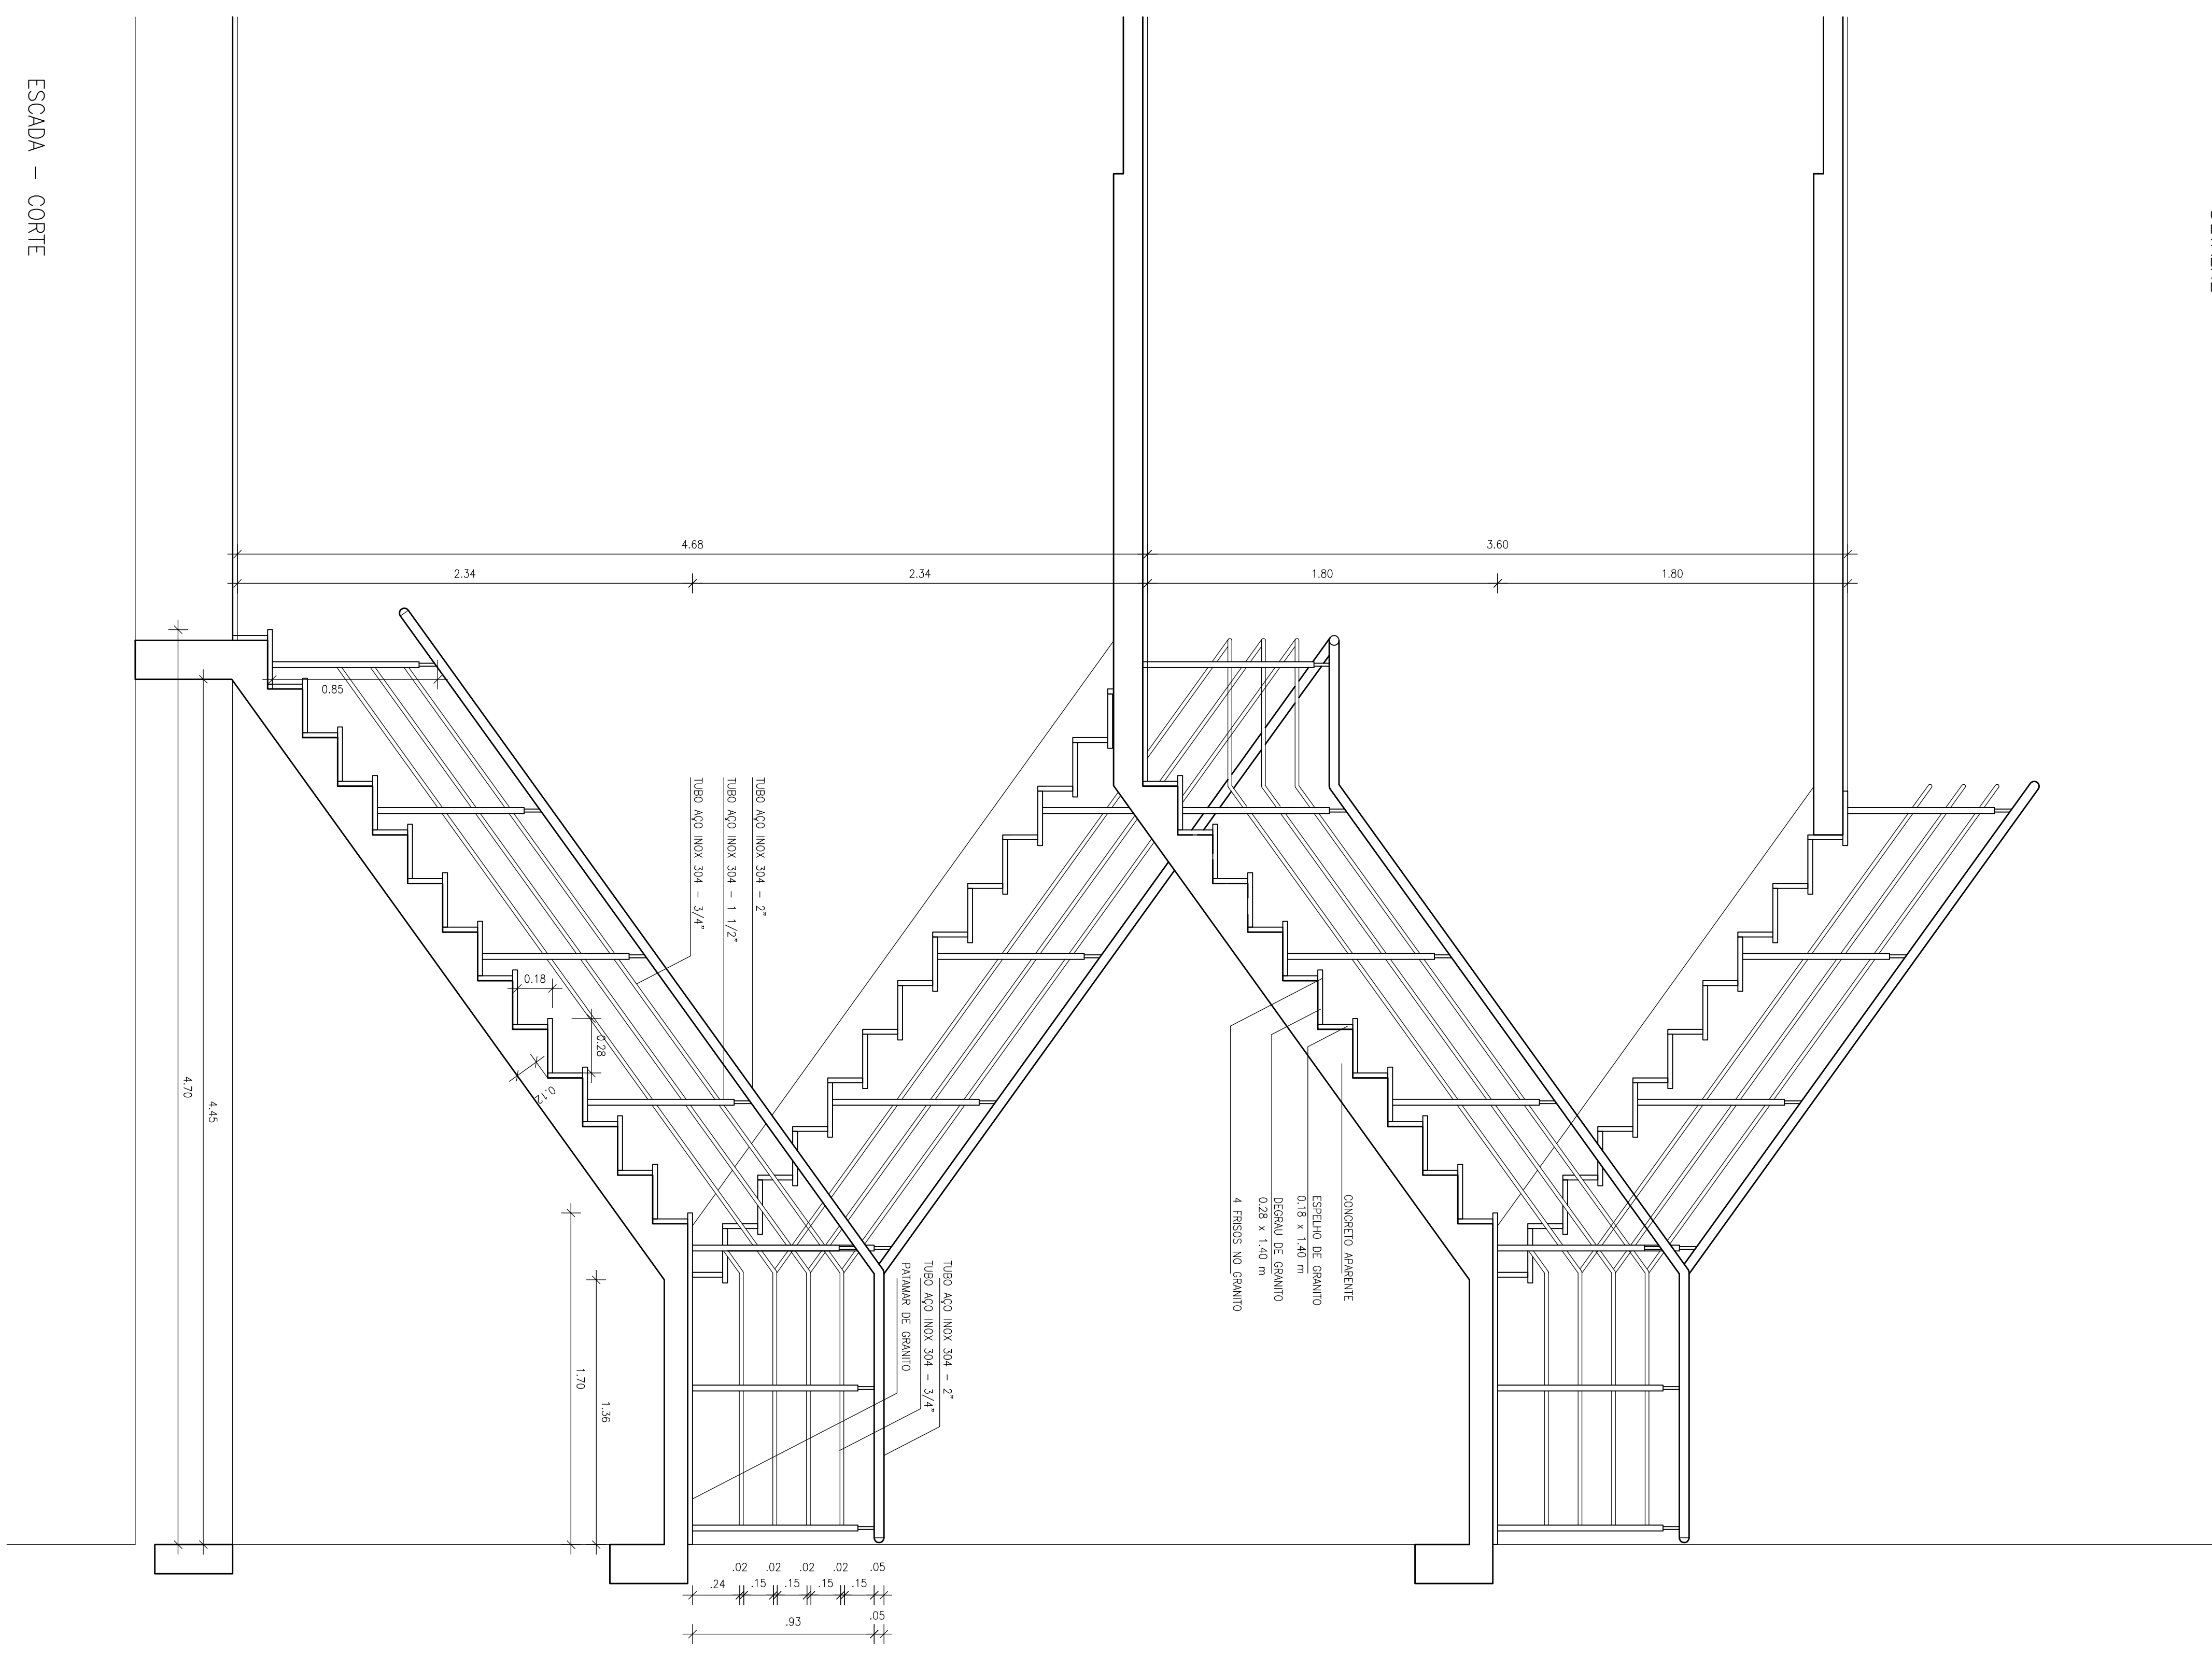


BLOCO COMUNICAÇÕES – LADO DOS ESTÚDIOS

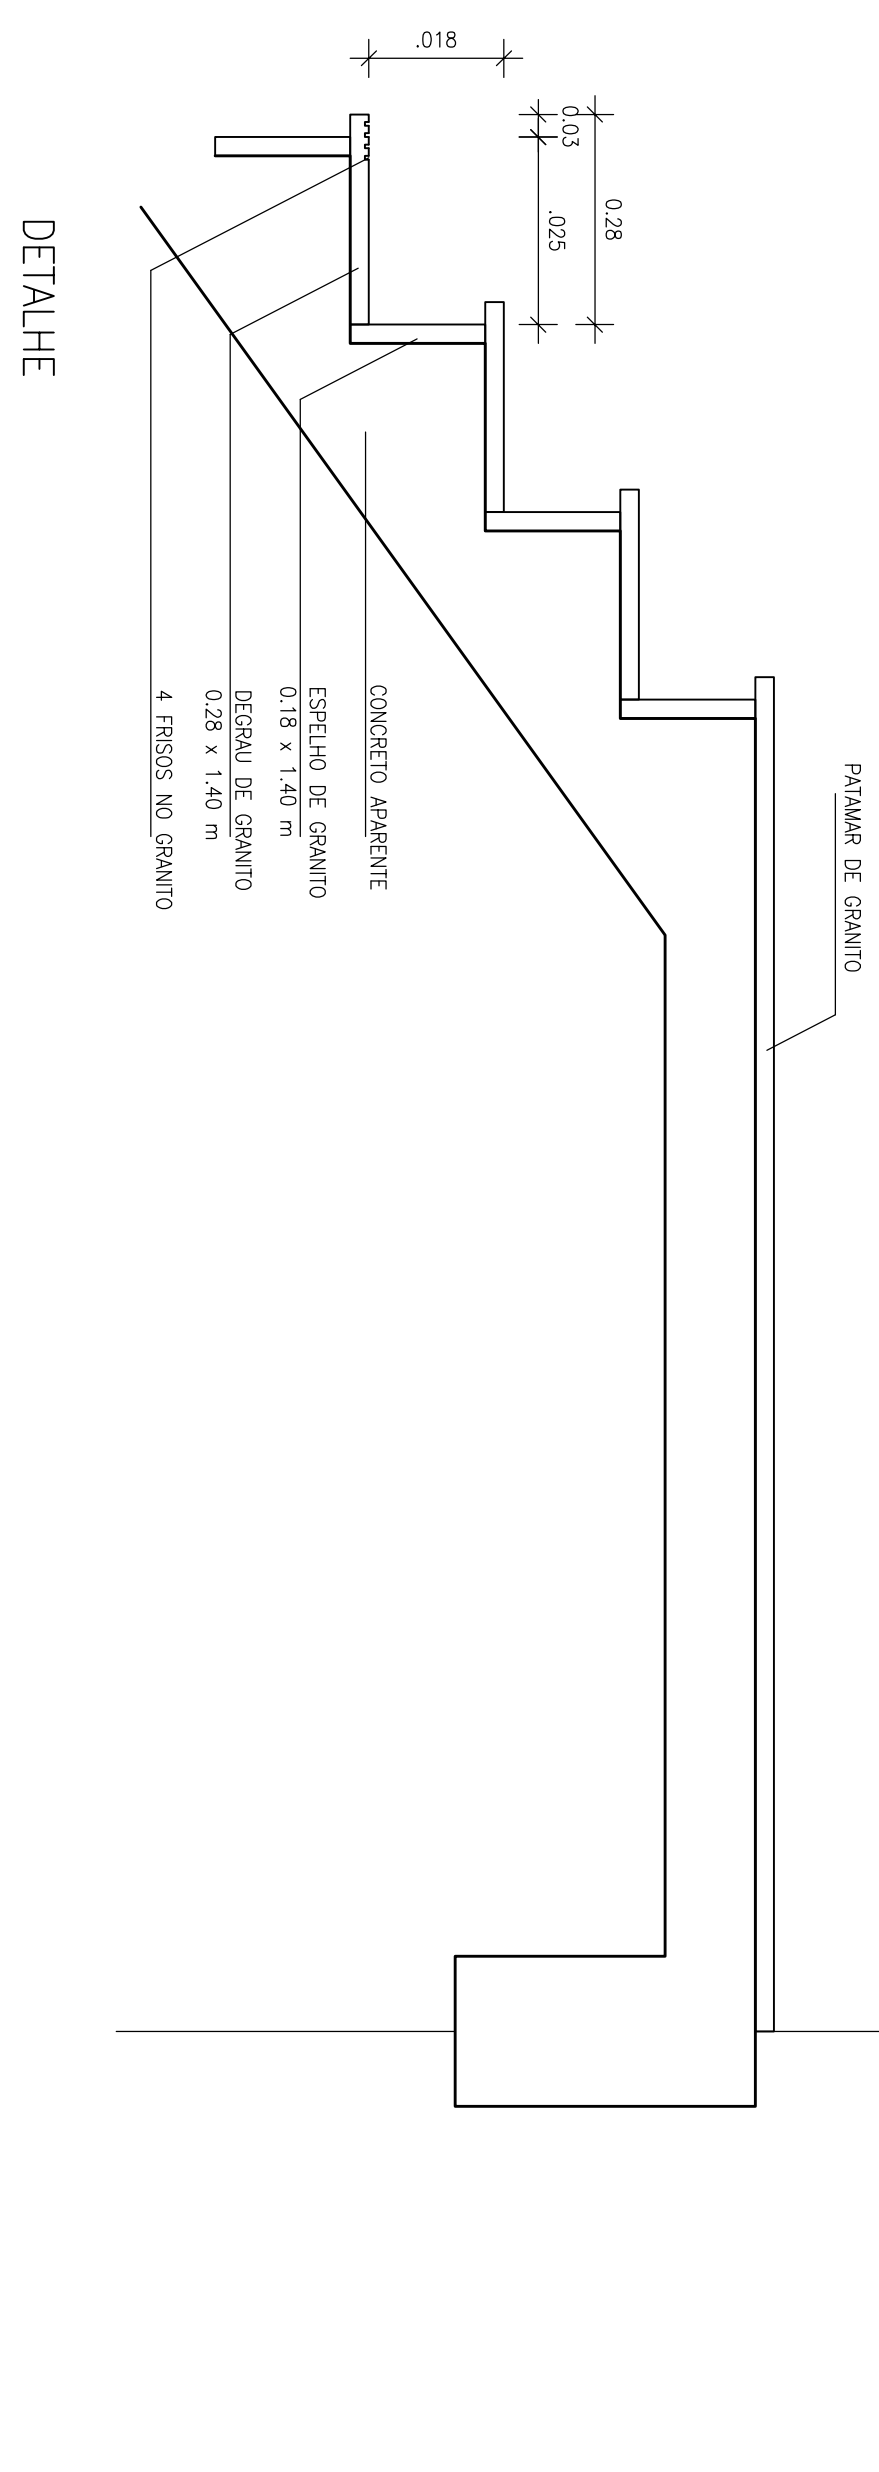

ESCADA - PLANTA PAVIMENTOS 2

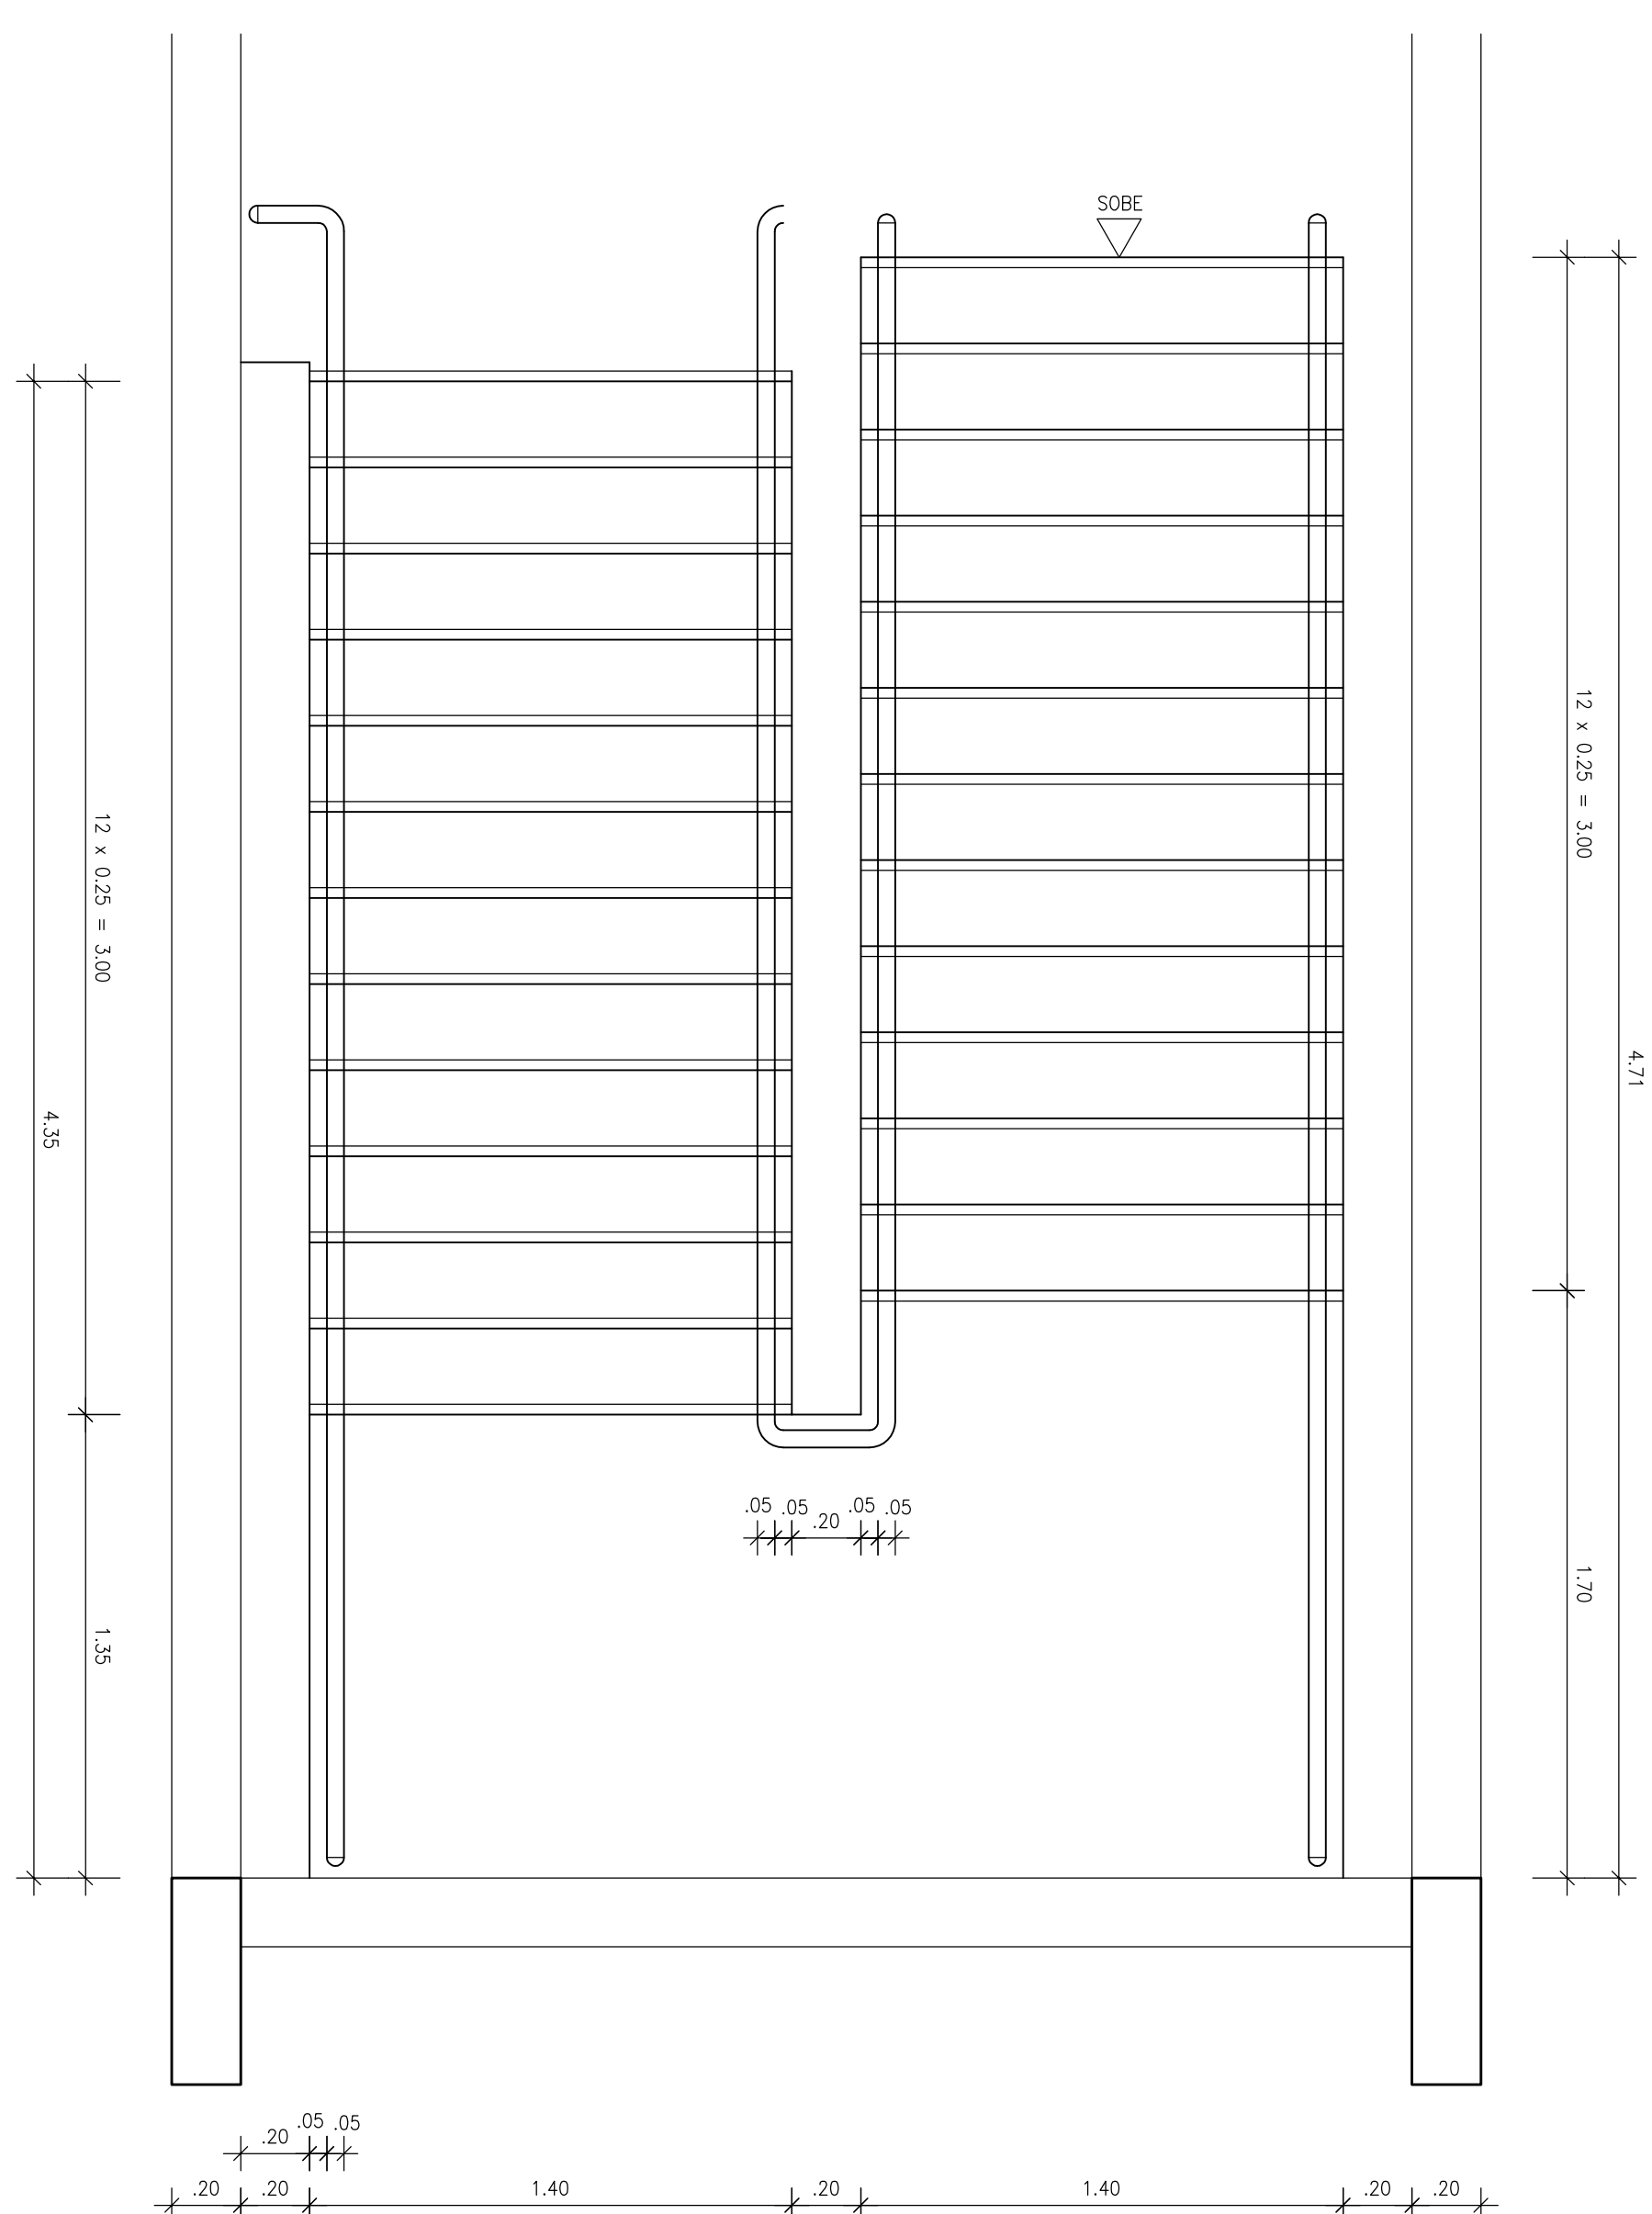

ESCADA - PLANTA PAVIMENTO 1