




CORTE BB

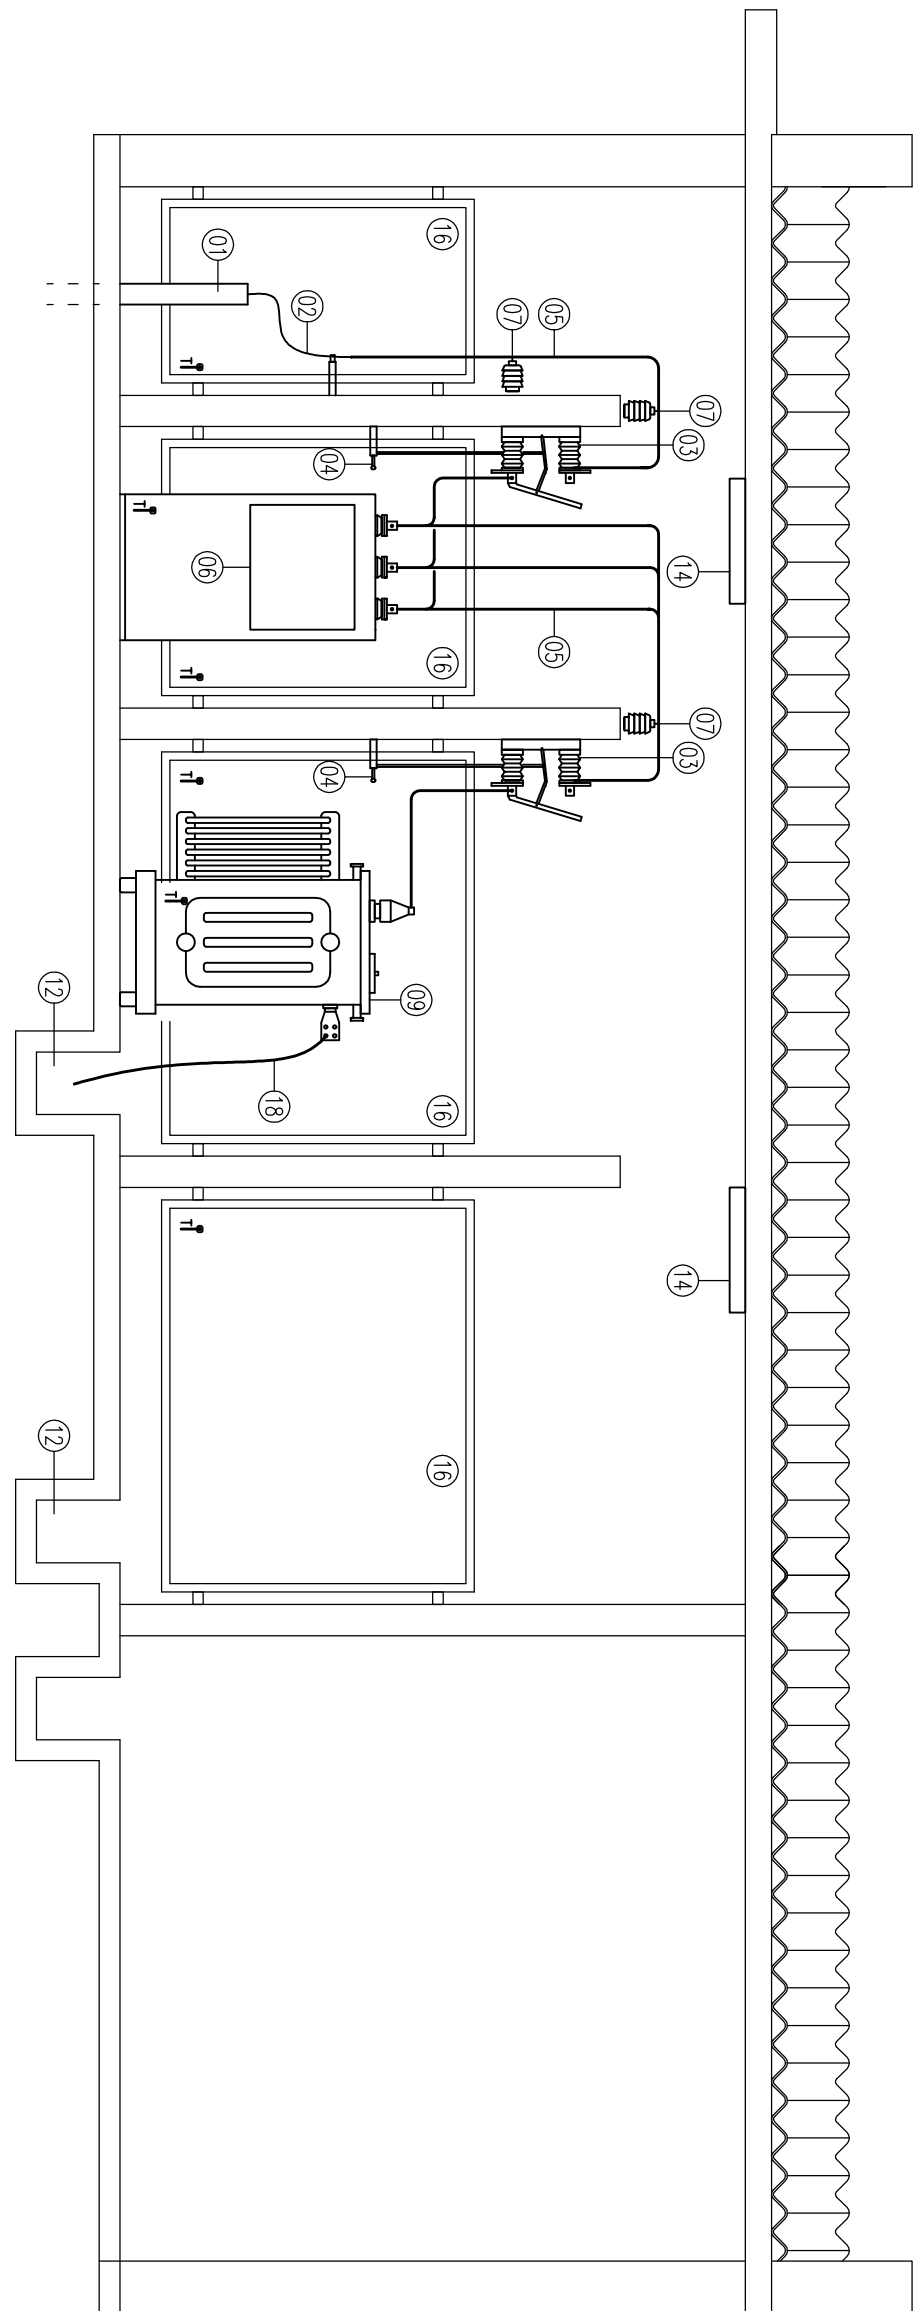

CORTE AA

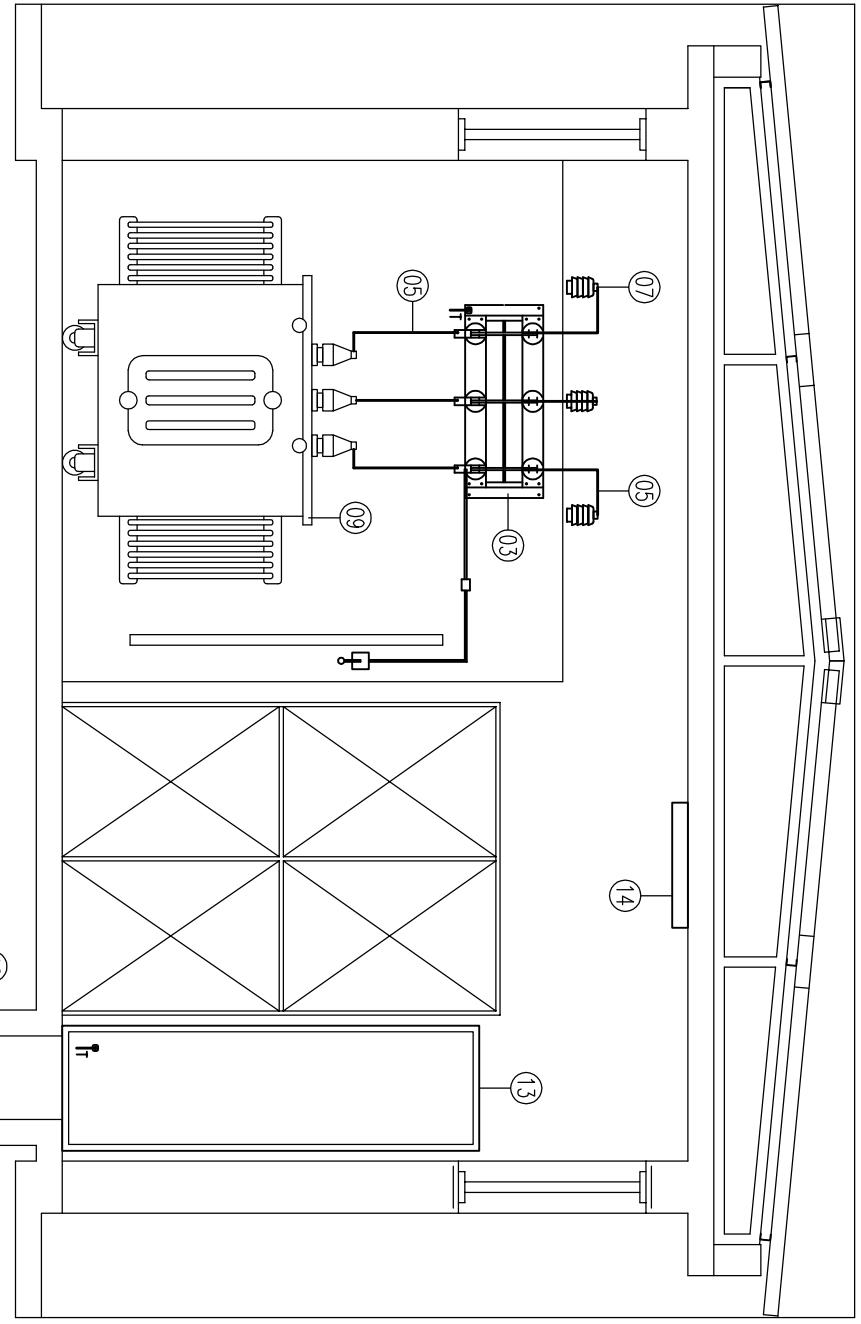

CORTE CC

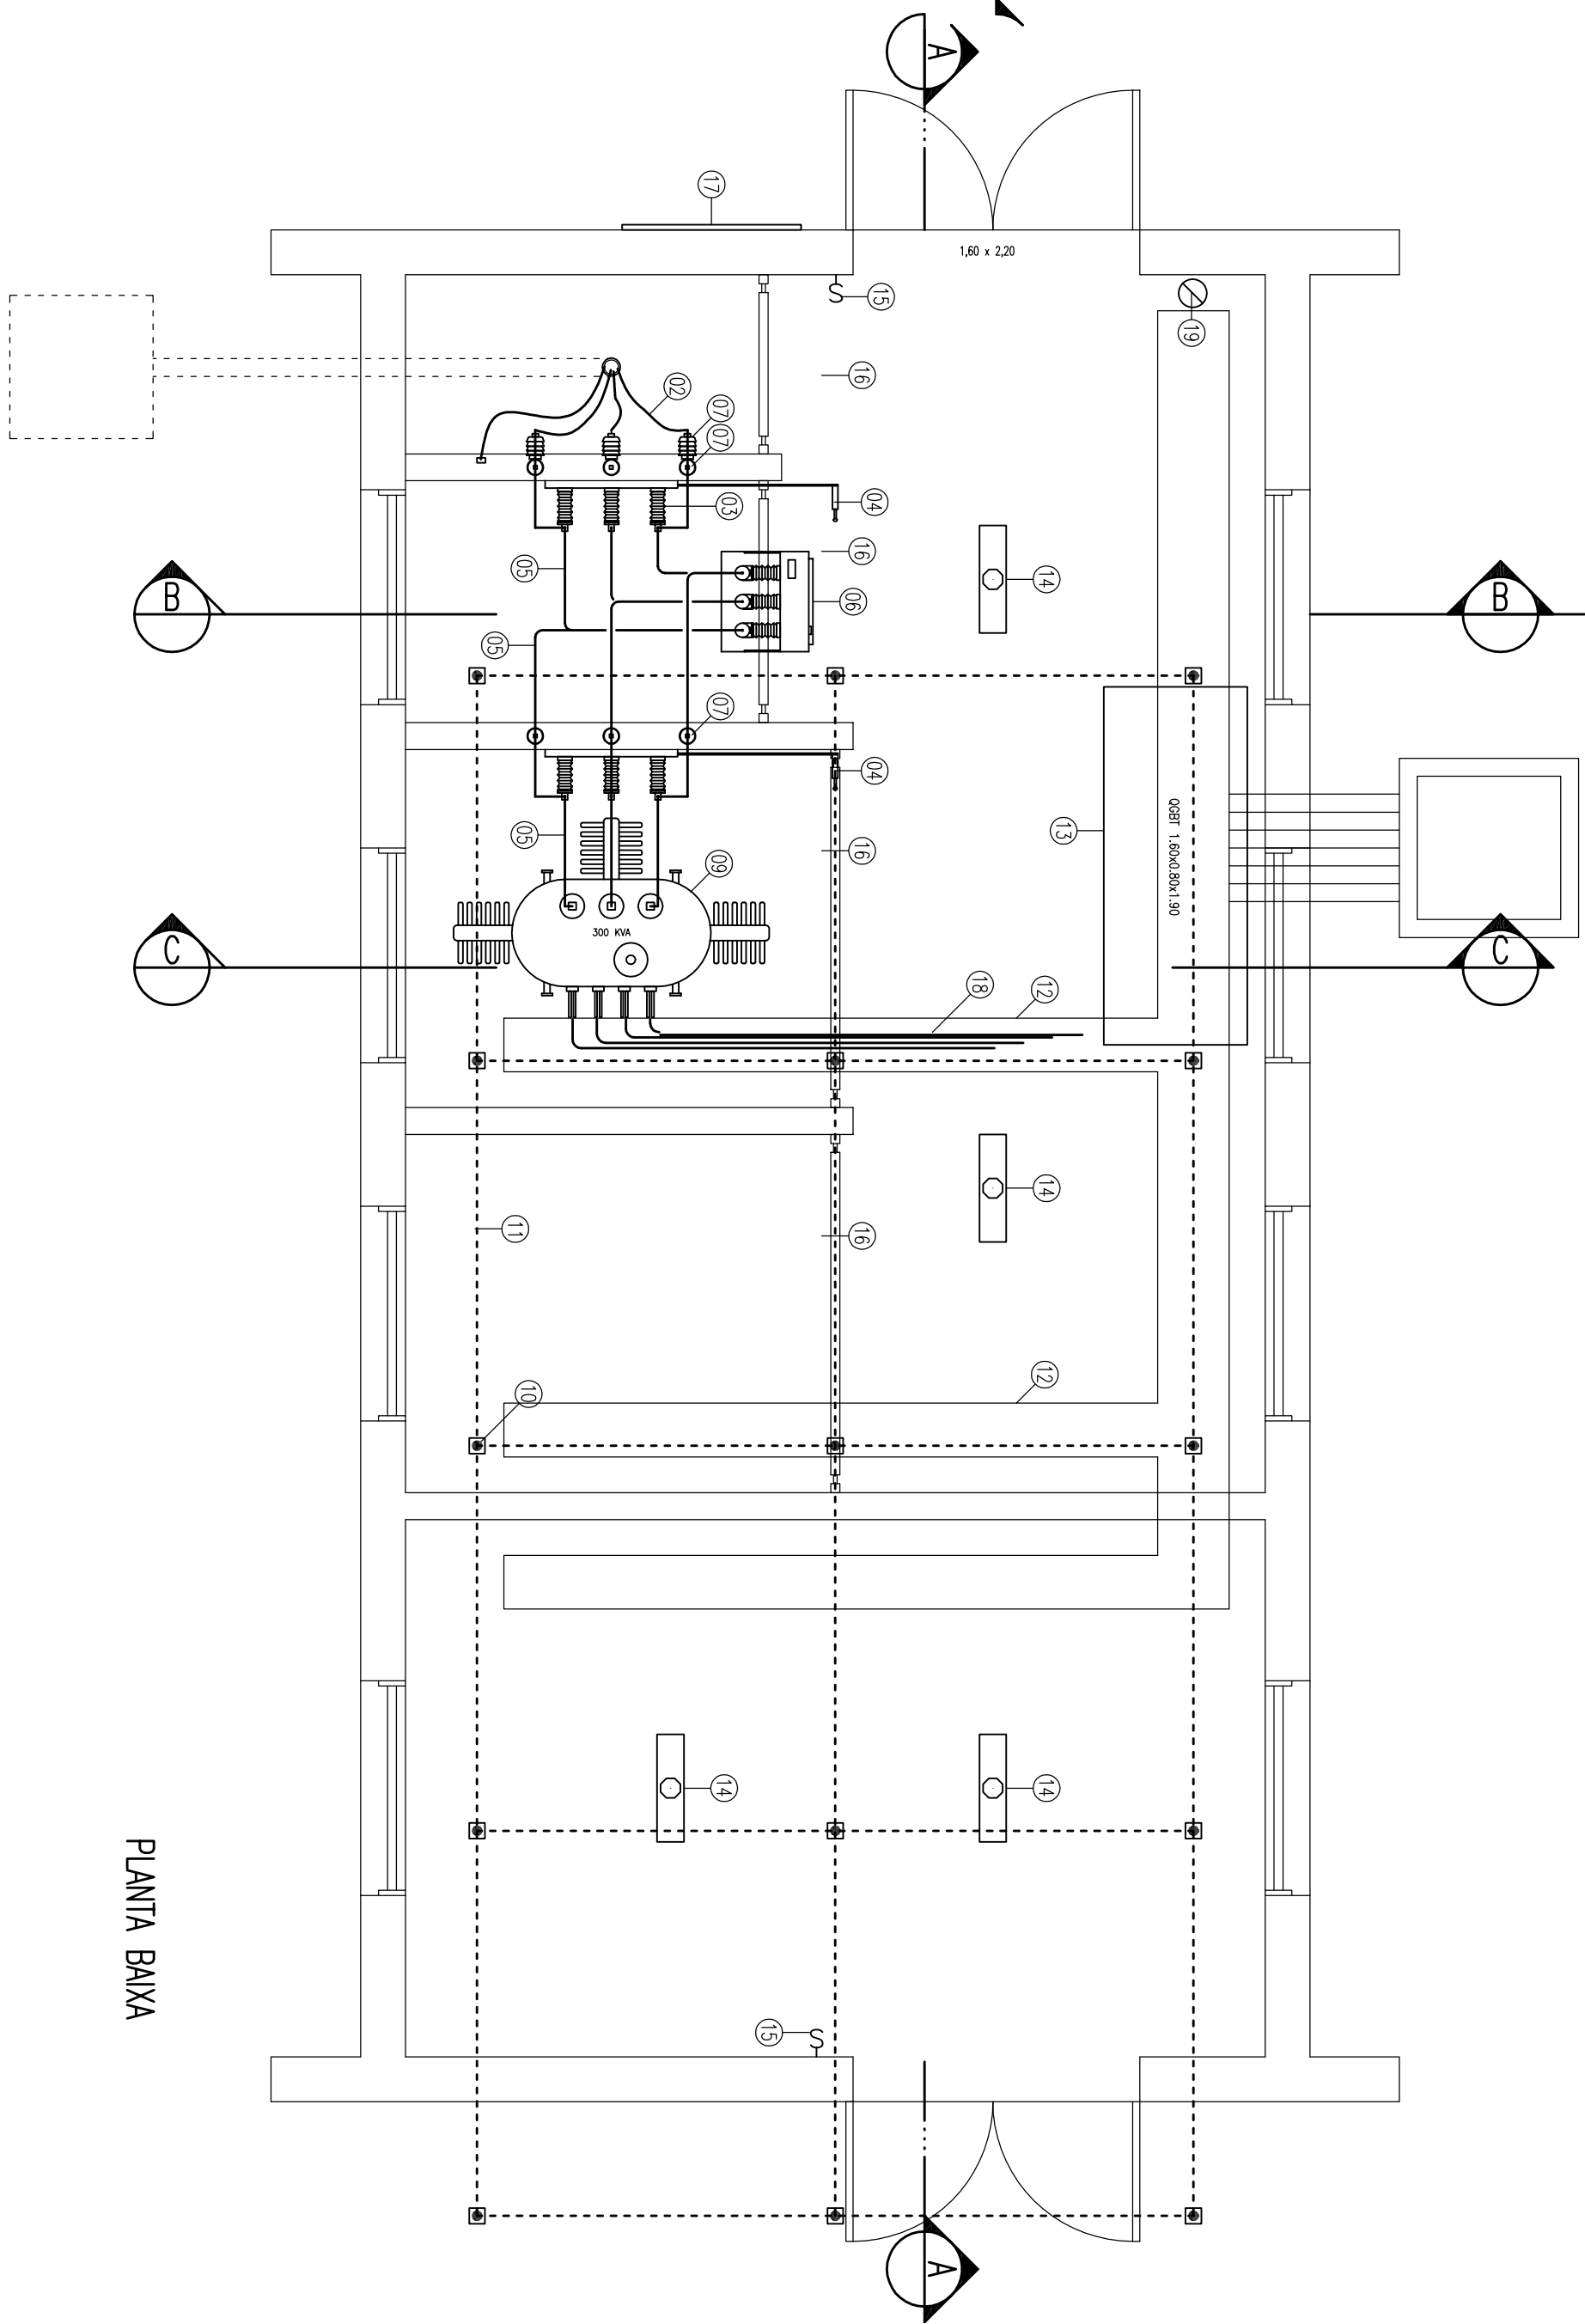

PLANTA BAIXA


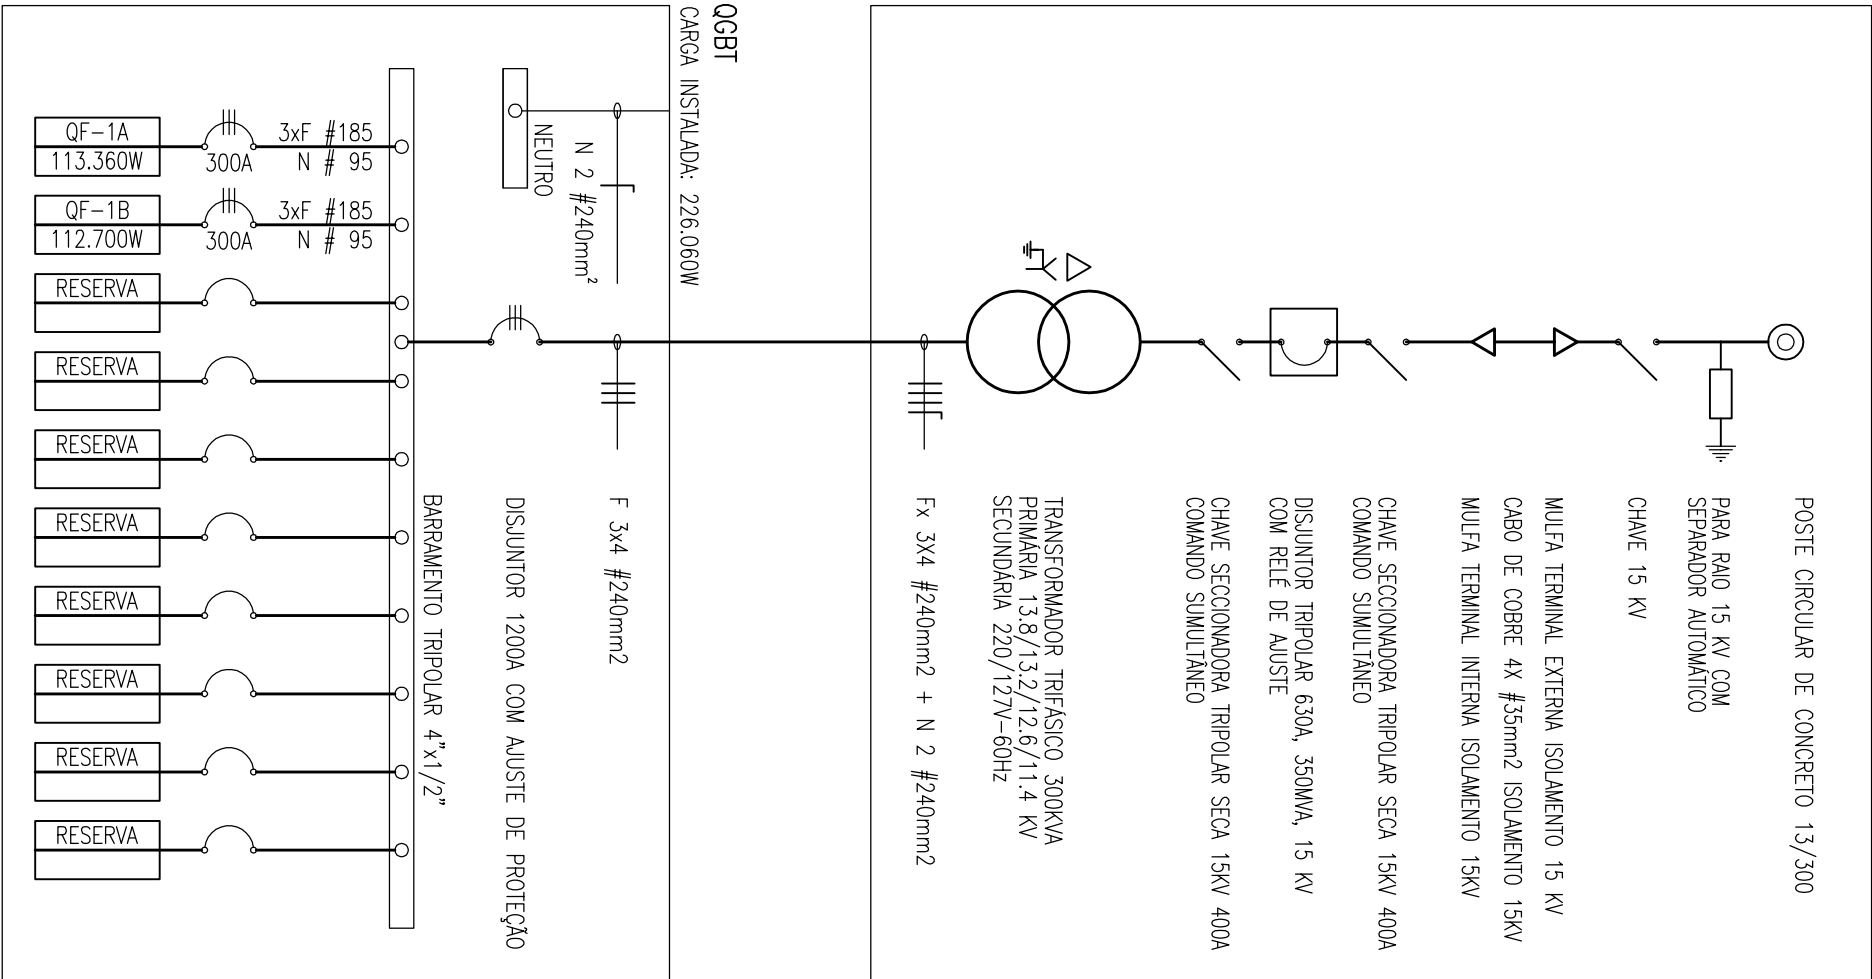


DIAGRAMA UNIFILAR

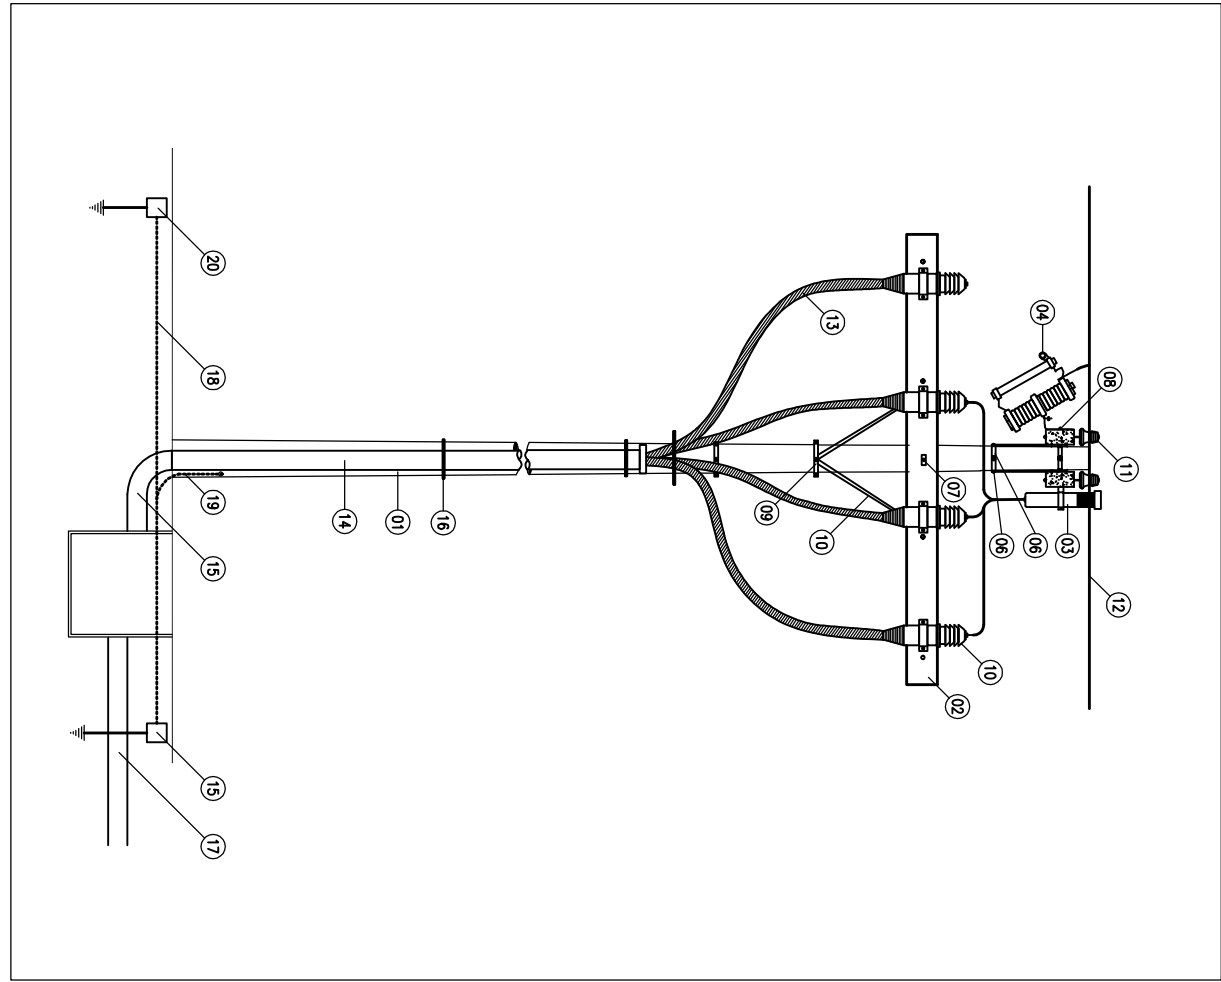


