


PLANTA DE COBERTURA

ESCALA 1:25

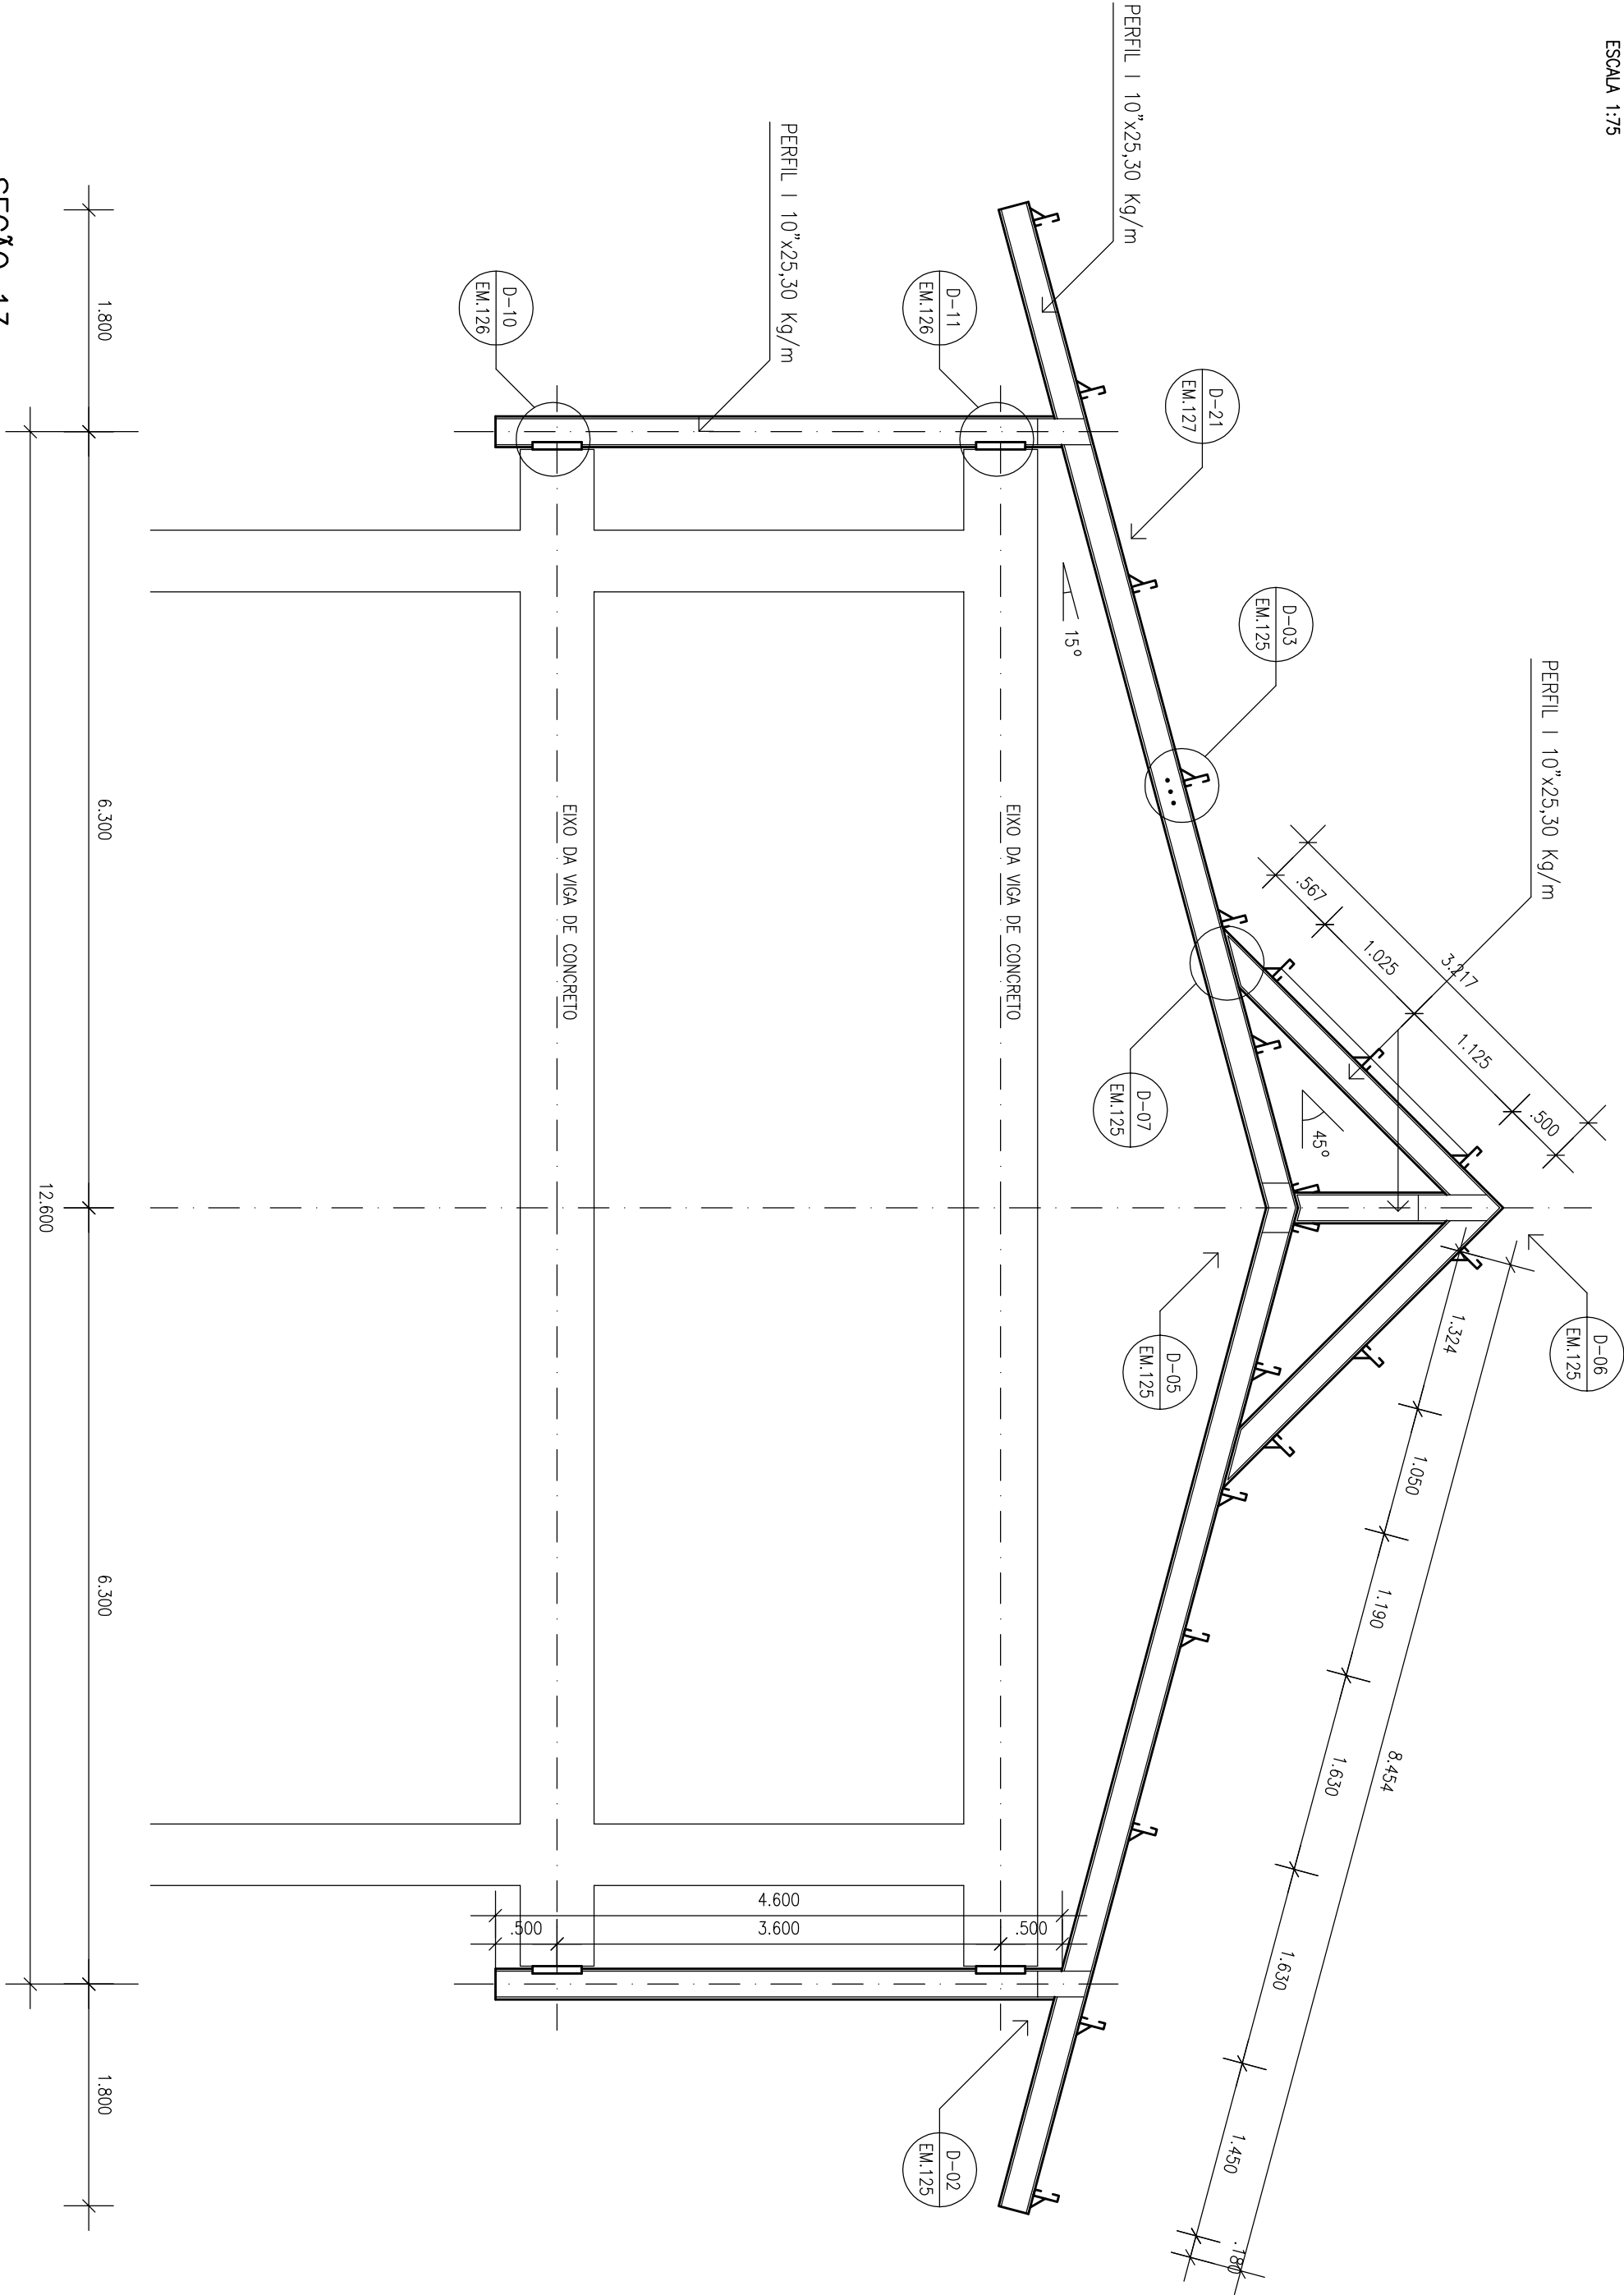





UNIVERSIDADE FEDERAL DO AMAZONAS

Prefeitura da UFAM

CAMPUS UNIVERSITÁRIO - SETOR NORTE

BLOCOS DE 2 E 3 PAVIMENTOS

LOCALIZAÇÃO DOS PILARES, COBERTURA E SEÇÃO

01.EM.151