




TUBULAÇÃO EXISTENTE Ø2"

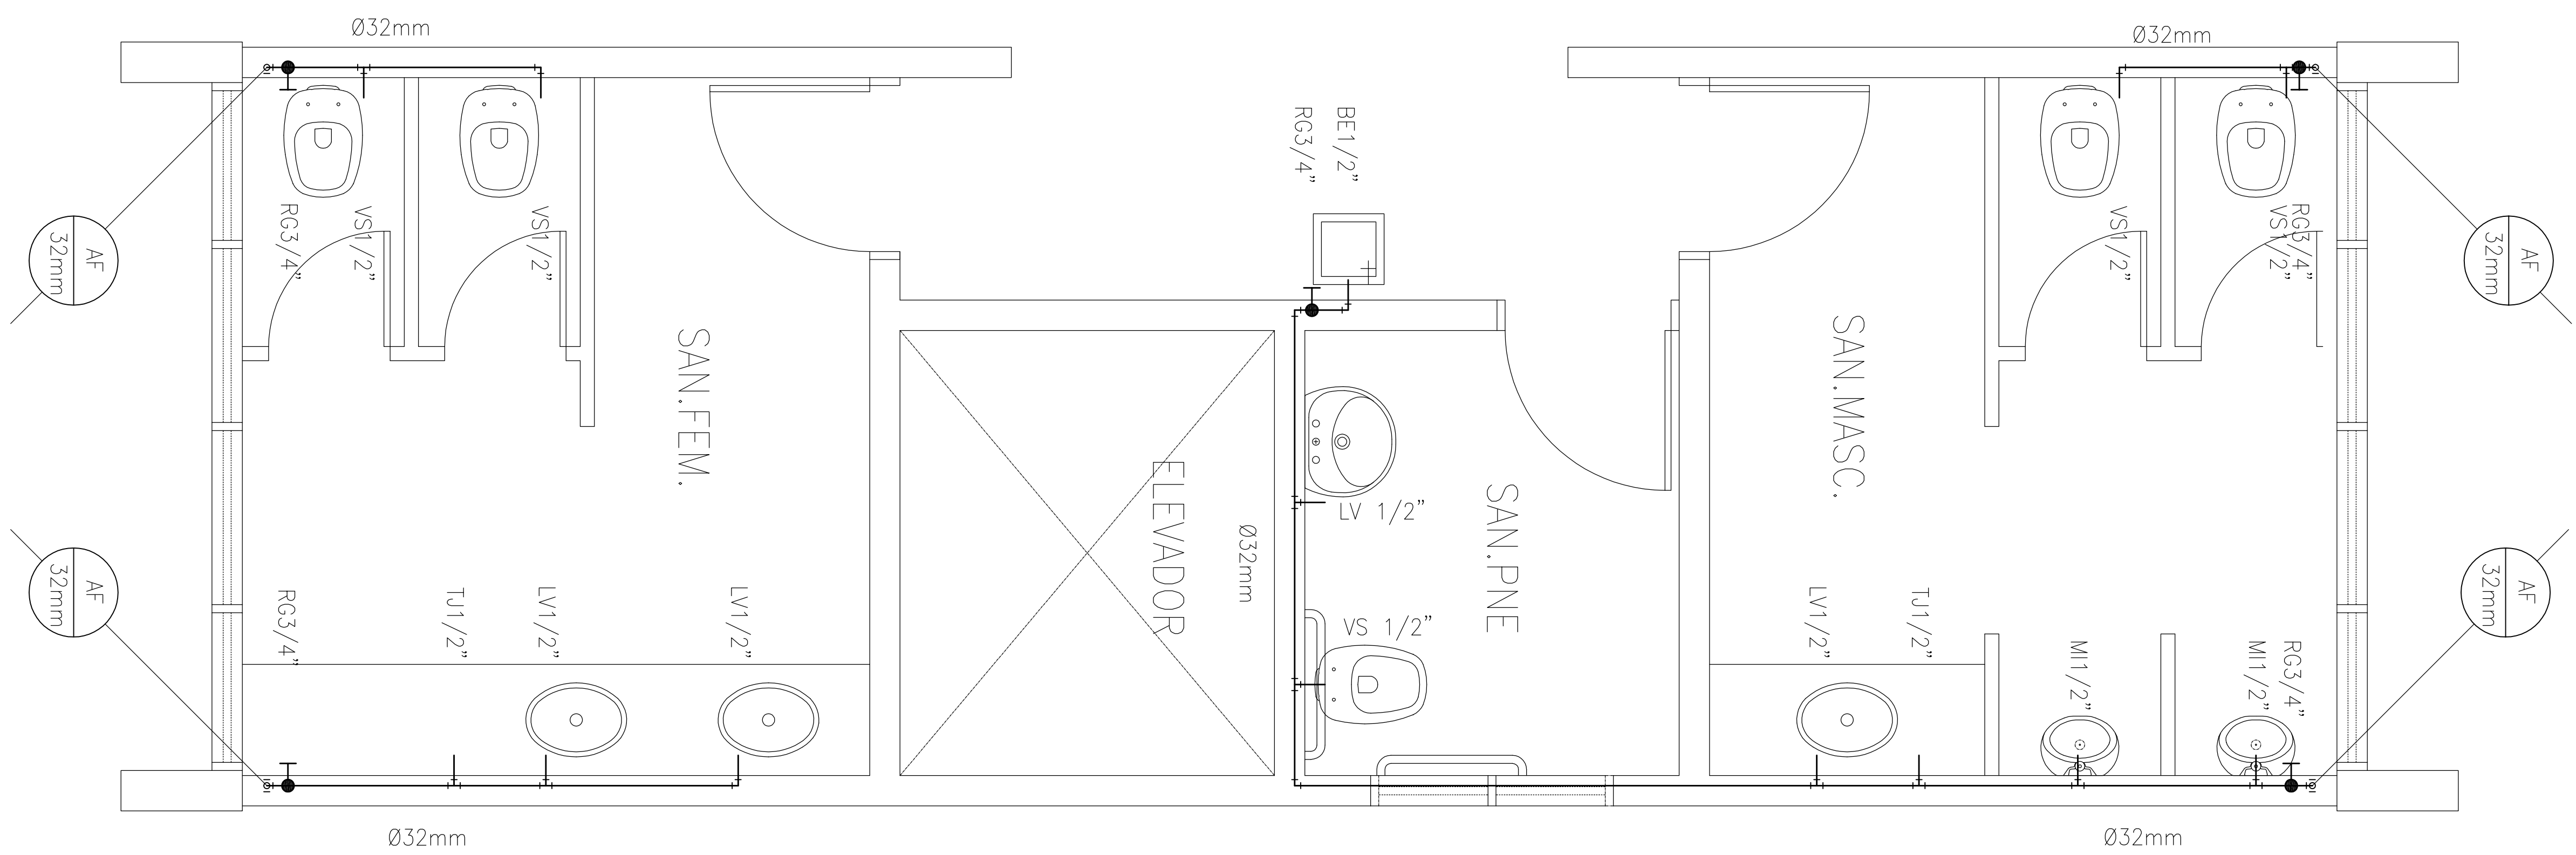

PAVIMENTO 3
DETALHE DOS SANITÁRIOS
ESCALA 1:20

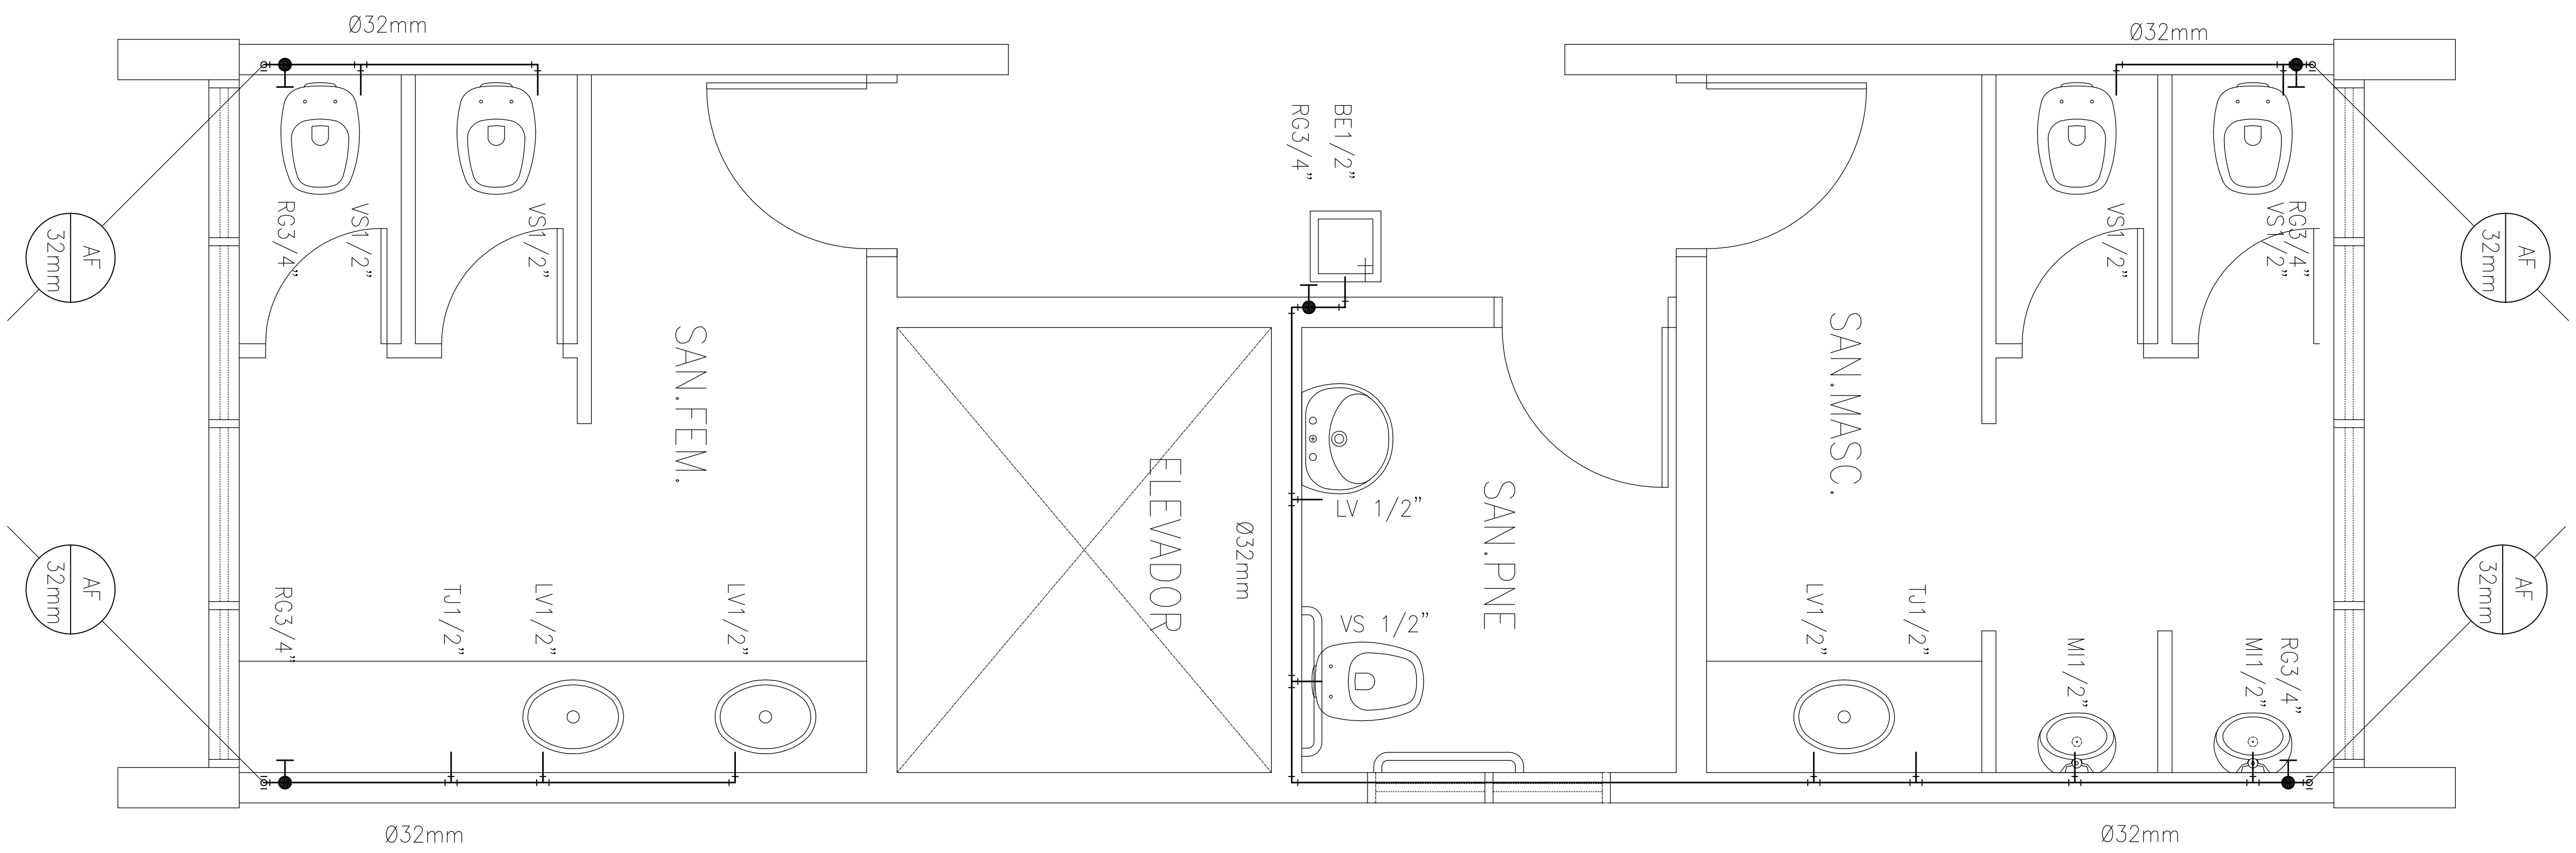

PAVIMENTO 2
DETALHE DOS SANITÁRIOS
ESCALA 1:20

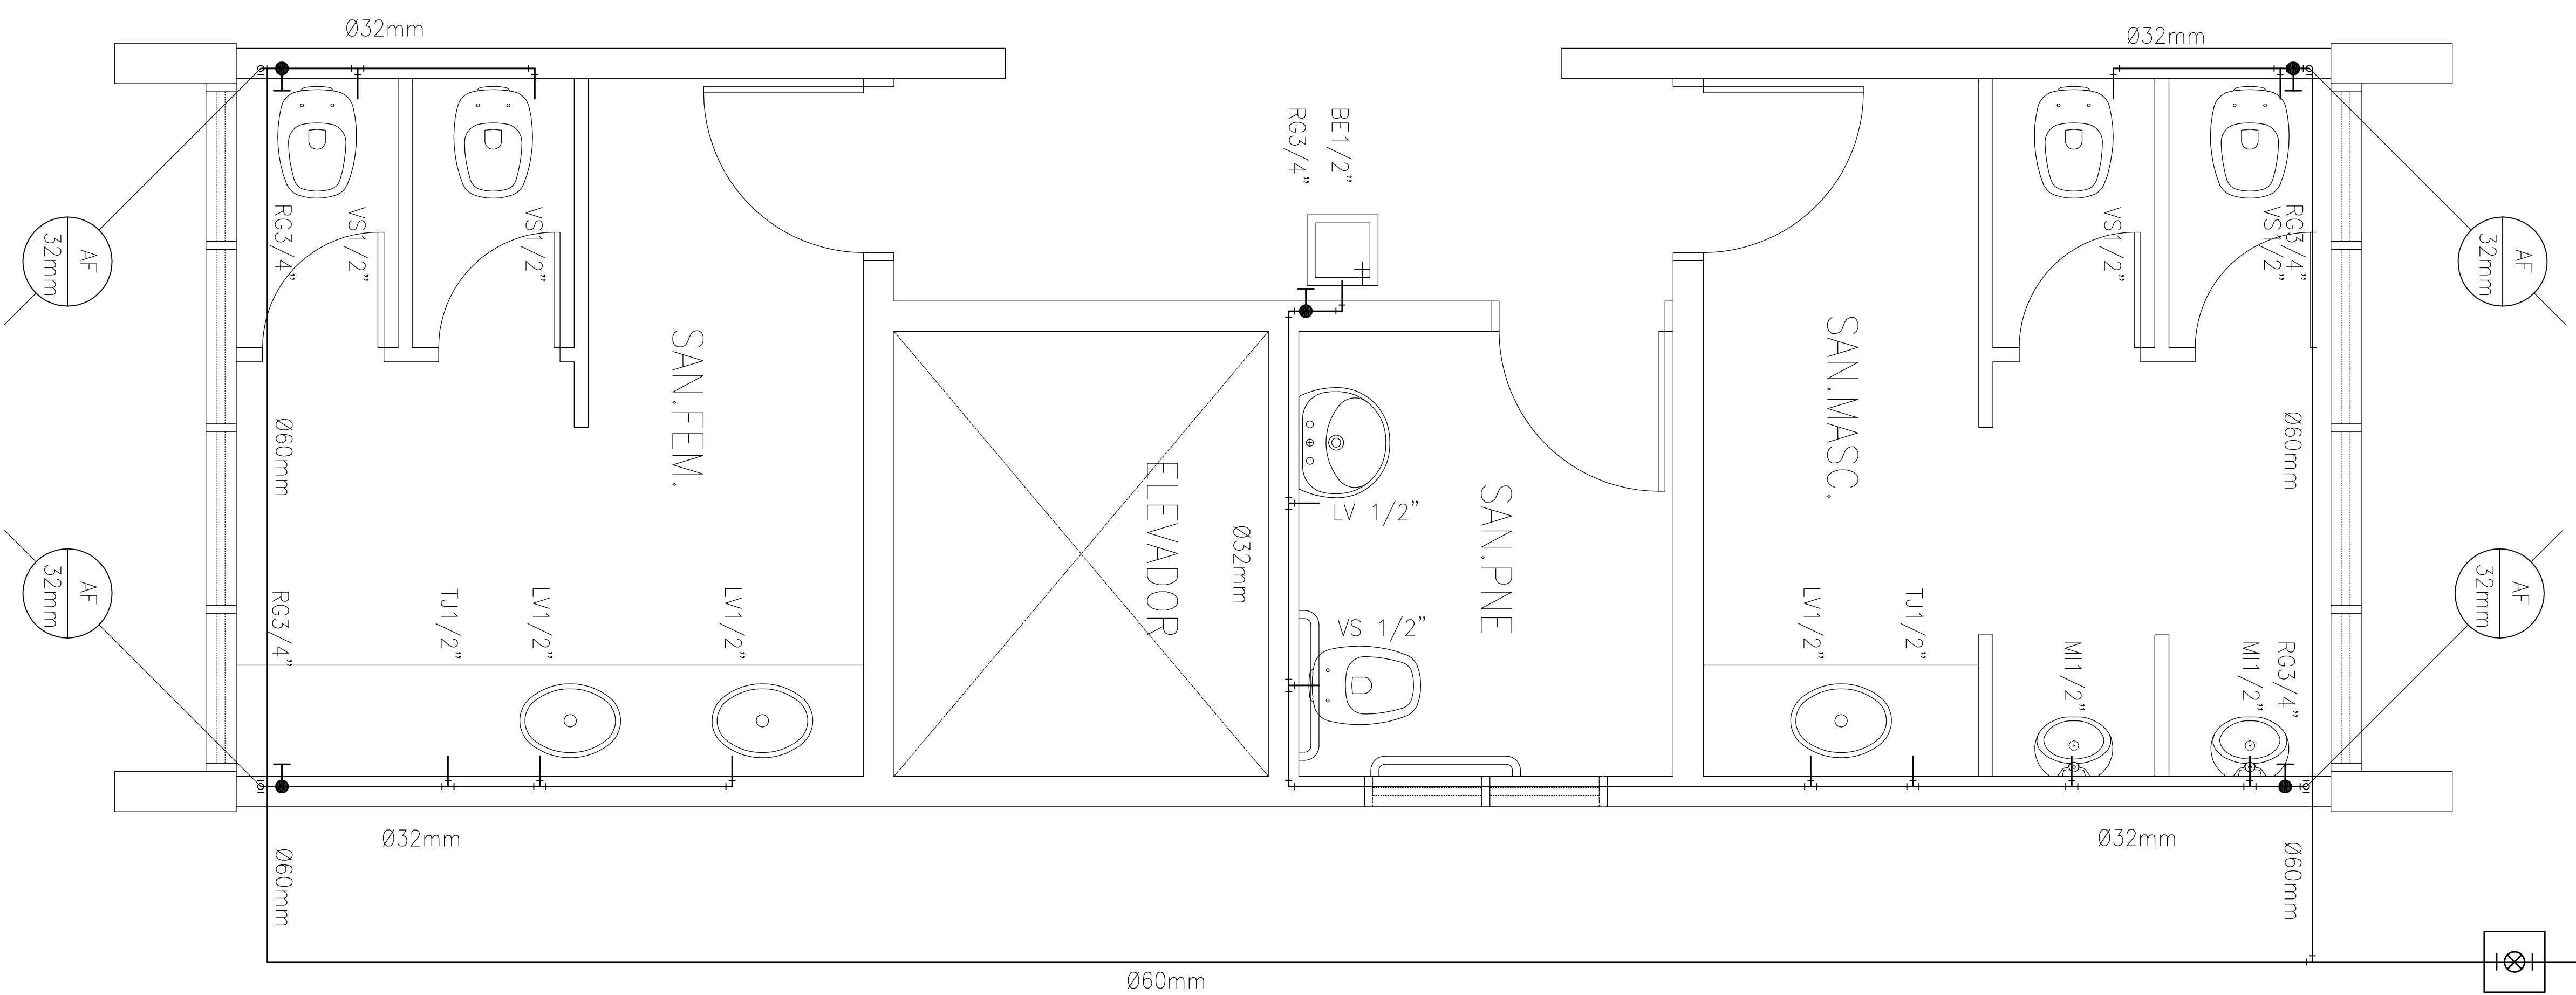

PAVIMENTO 1
DETALHE DOS SANITÁRIOS
ESCALA 1:20

LEGENDA

LV	LAVATÓRIO
VS	VASO SANITÁRIO
CH	CHUVEIRO
PI	PIA
TJ	TORNEIRA DE JARDIM
RG	REGISTRO DE GASES
RP	REGISTRO DE PRESSÃO
TQ	TANQUE
MQ	MÁQUINA DE LAVAR
DU	DUCHA
TB	TORNEIRA DE BOIA

NOTAS

REDE INTERNA EM TUBO PVC RÍGIDO SOLDÁVEL