UNIVERSIDADE FEDERAL DO AMAZONAS

Prefeitura da UFAM

CAMPUS UNIVERSITÁRIO – SETOR NORTE

ICHL – DEPARTAMENTO DE COMUNICAÇÃO

TÍTULO

INSTALAÇÃO HIDRÁULICA – PERSPECTIVA ISOMÉTRICA

| ALUNO DO PROJETO | MAT | DESENHO | DATA | ESCALA | REVISÃO |
|---|---|---|---|---|---|
| GABRIEL TEIXEIRA CARDOSO<br>ENG. CIVIL - CEA-AM-BR 1231-D | | ORION | 2012 | 1:20 | |

01.HI.005

PAVIMENTO 1

PAVIMENTO 2
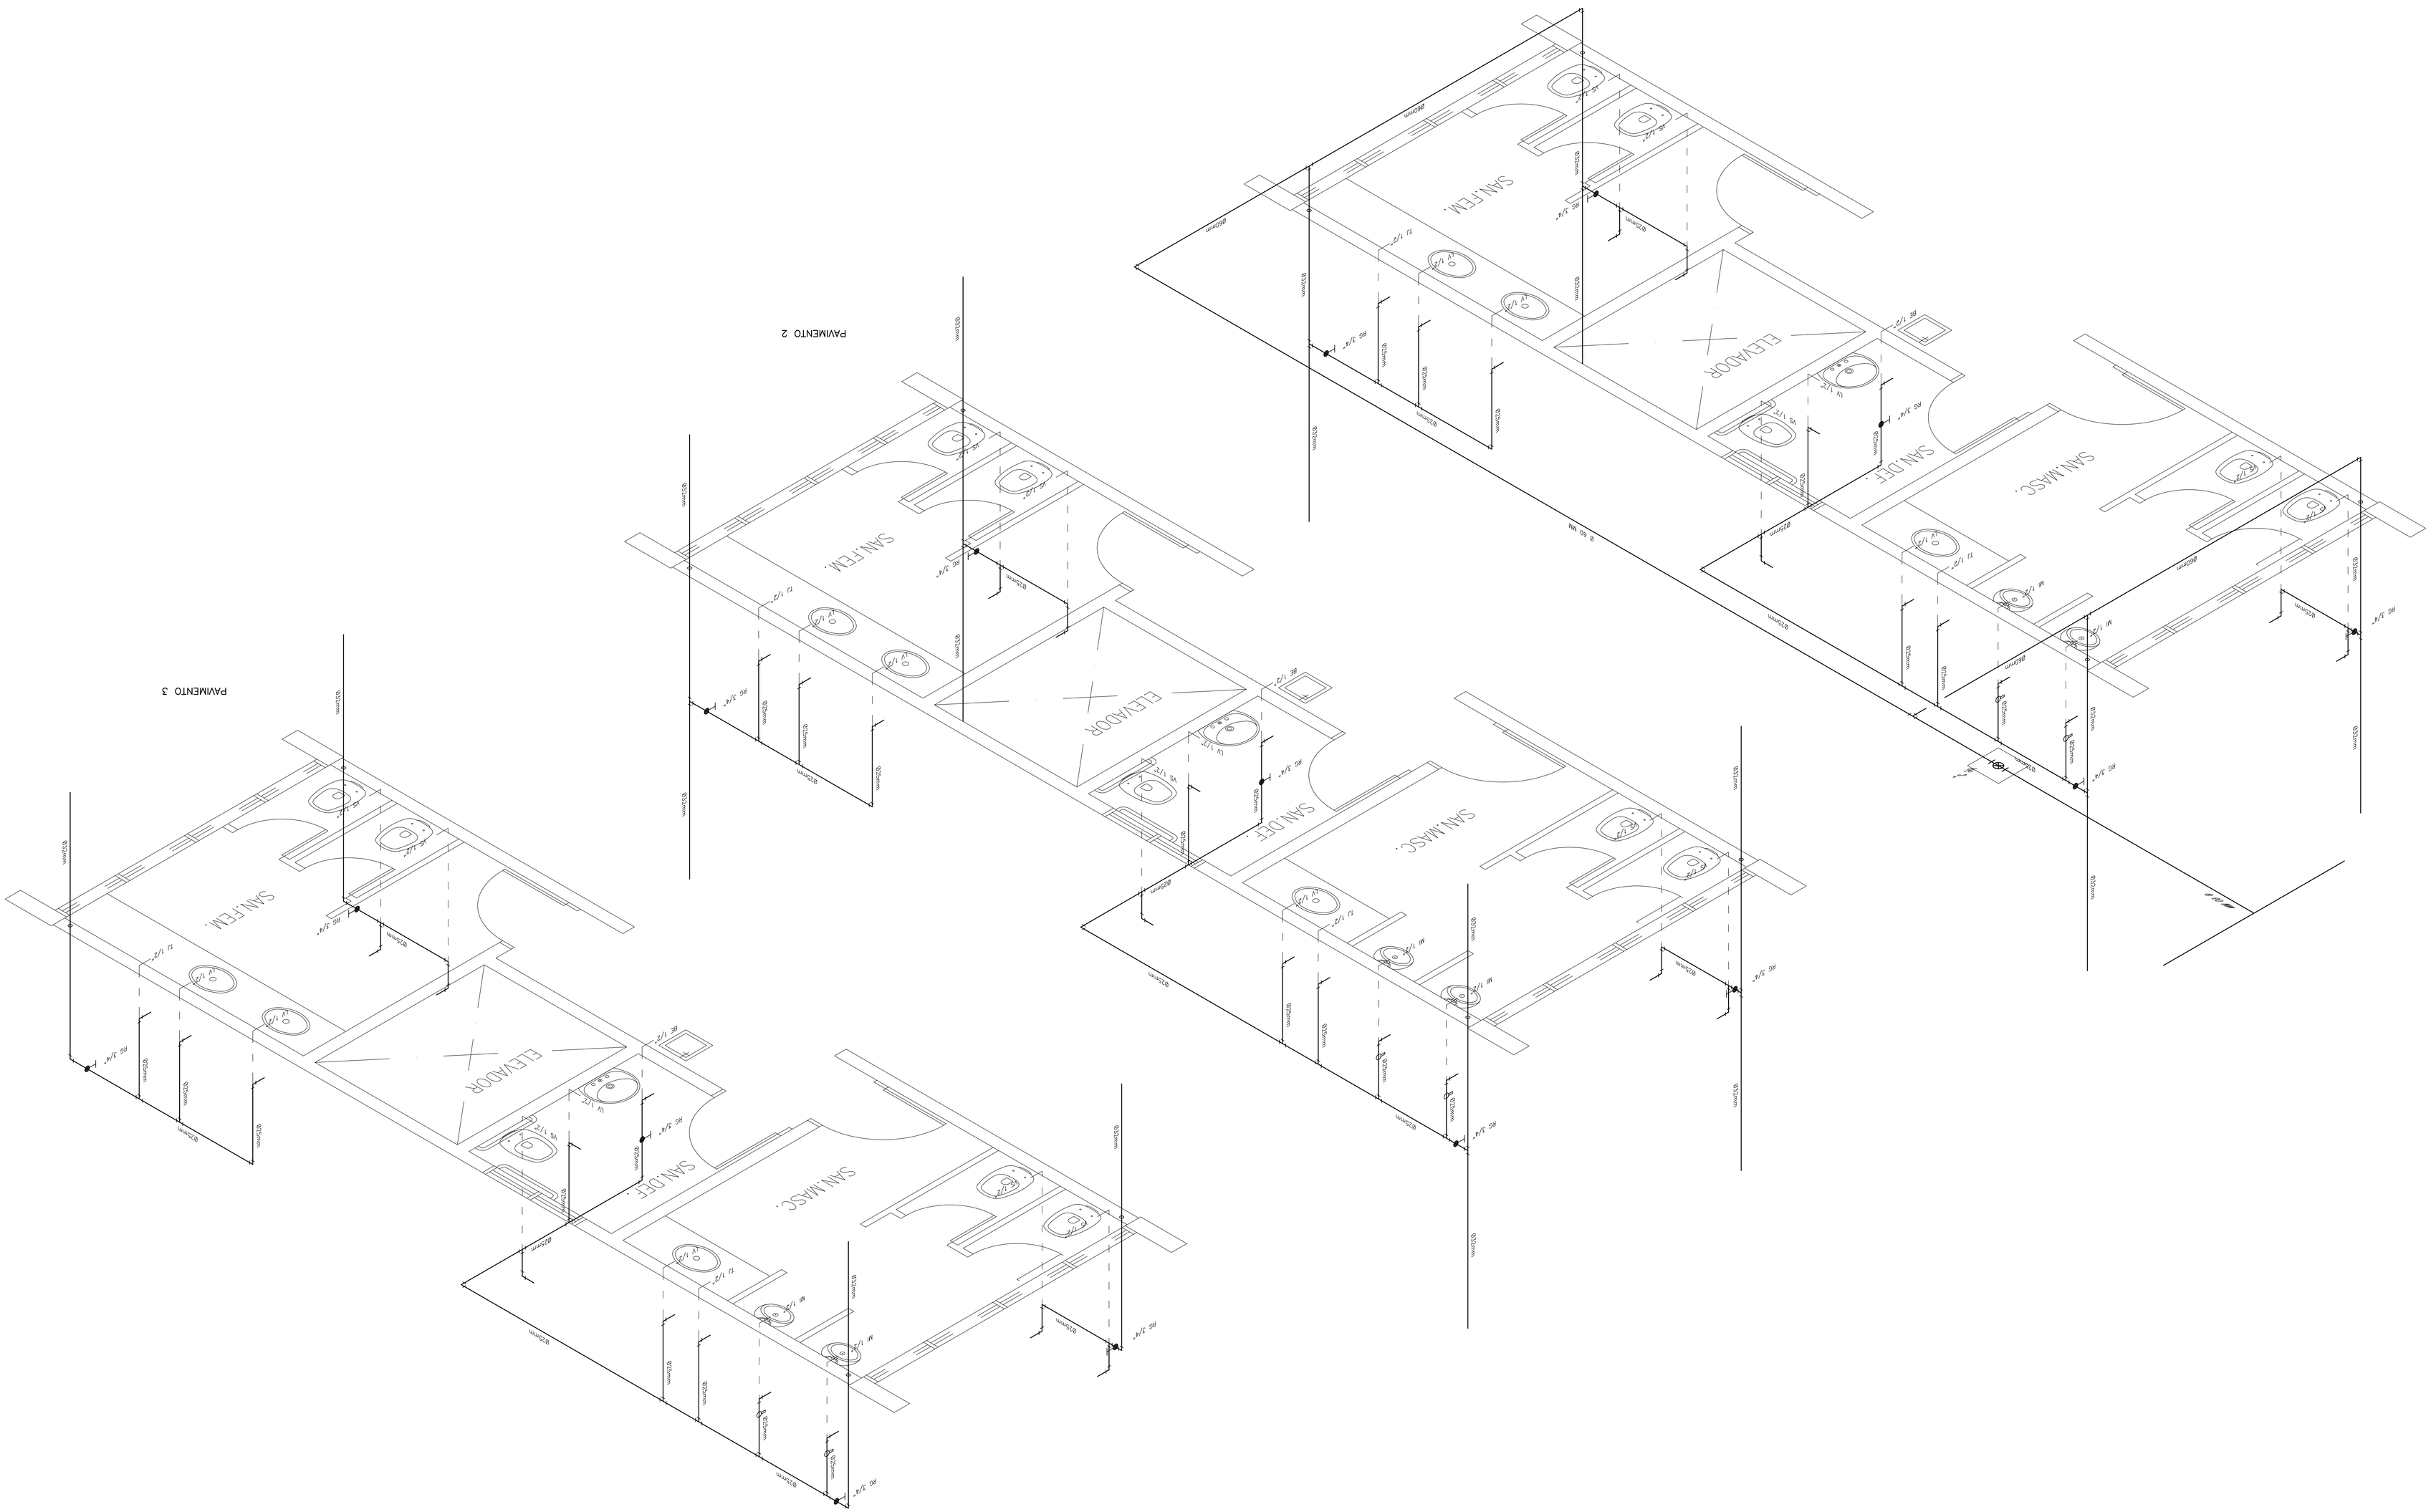
PAVIMENTO 3