


PAVIMENTO 4

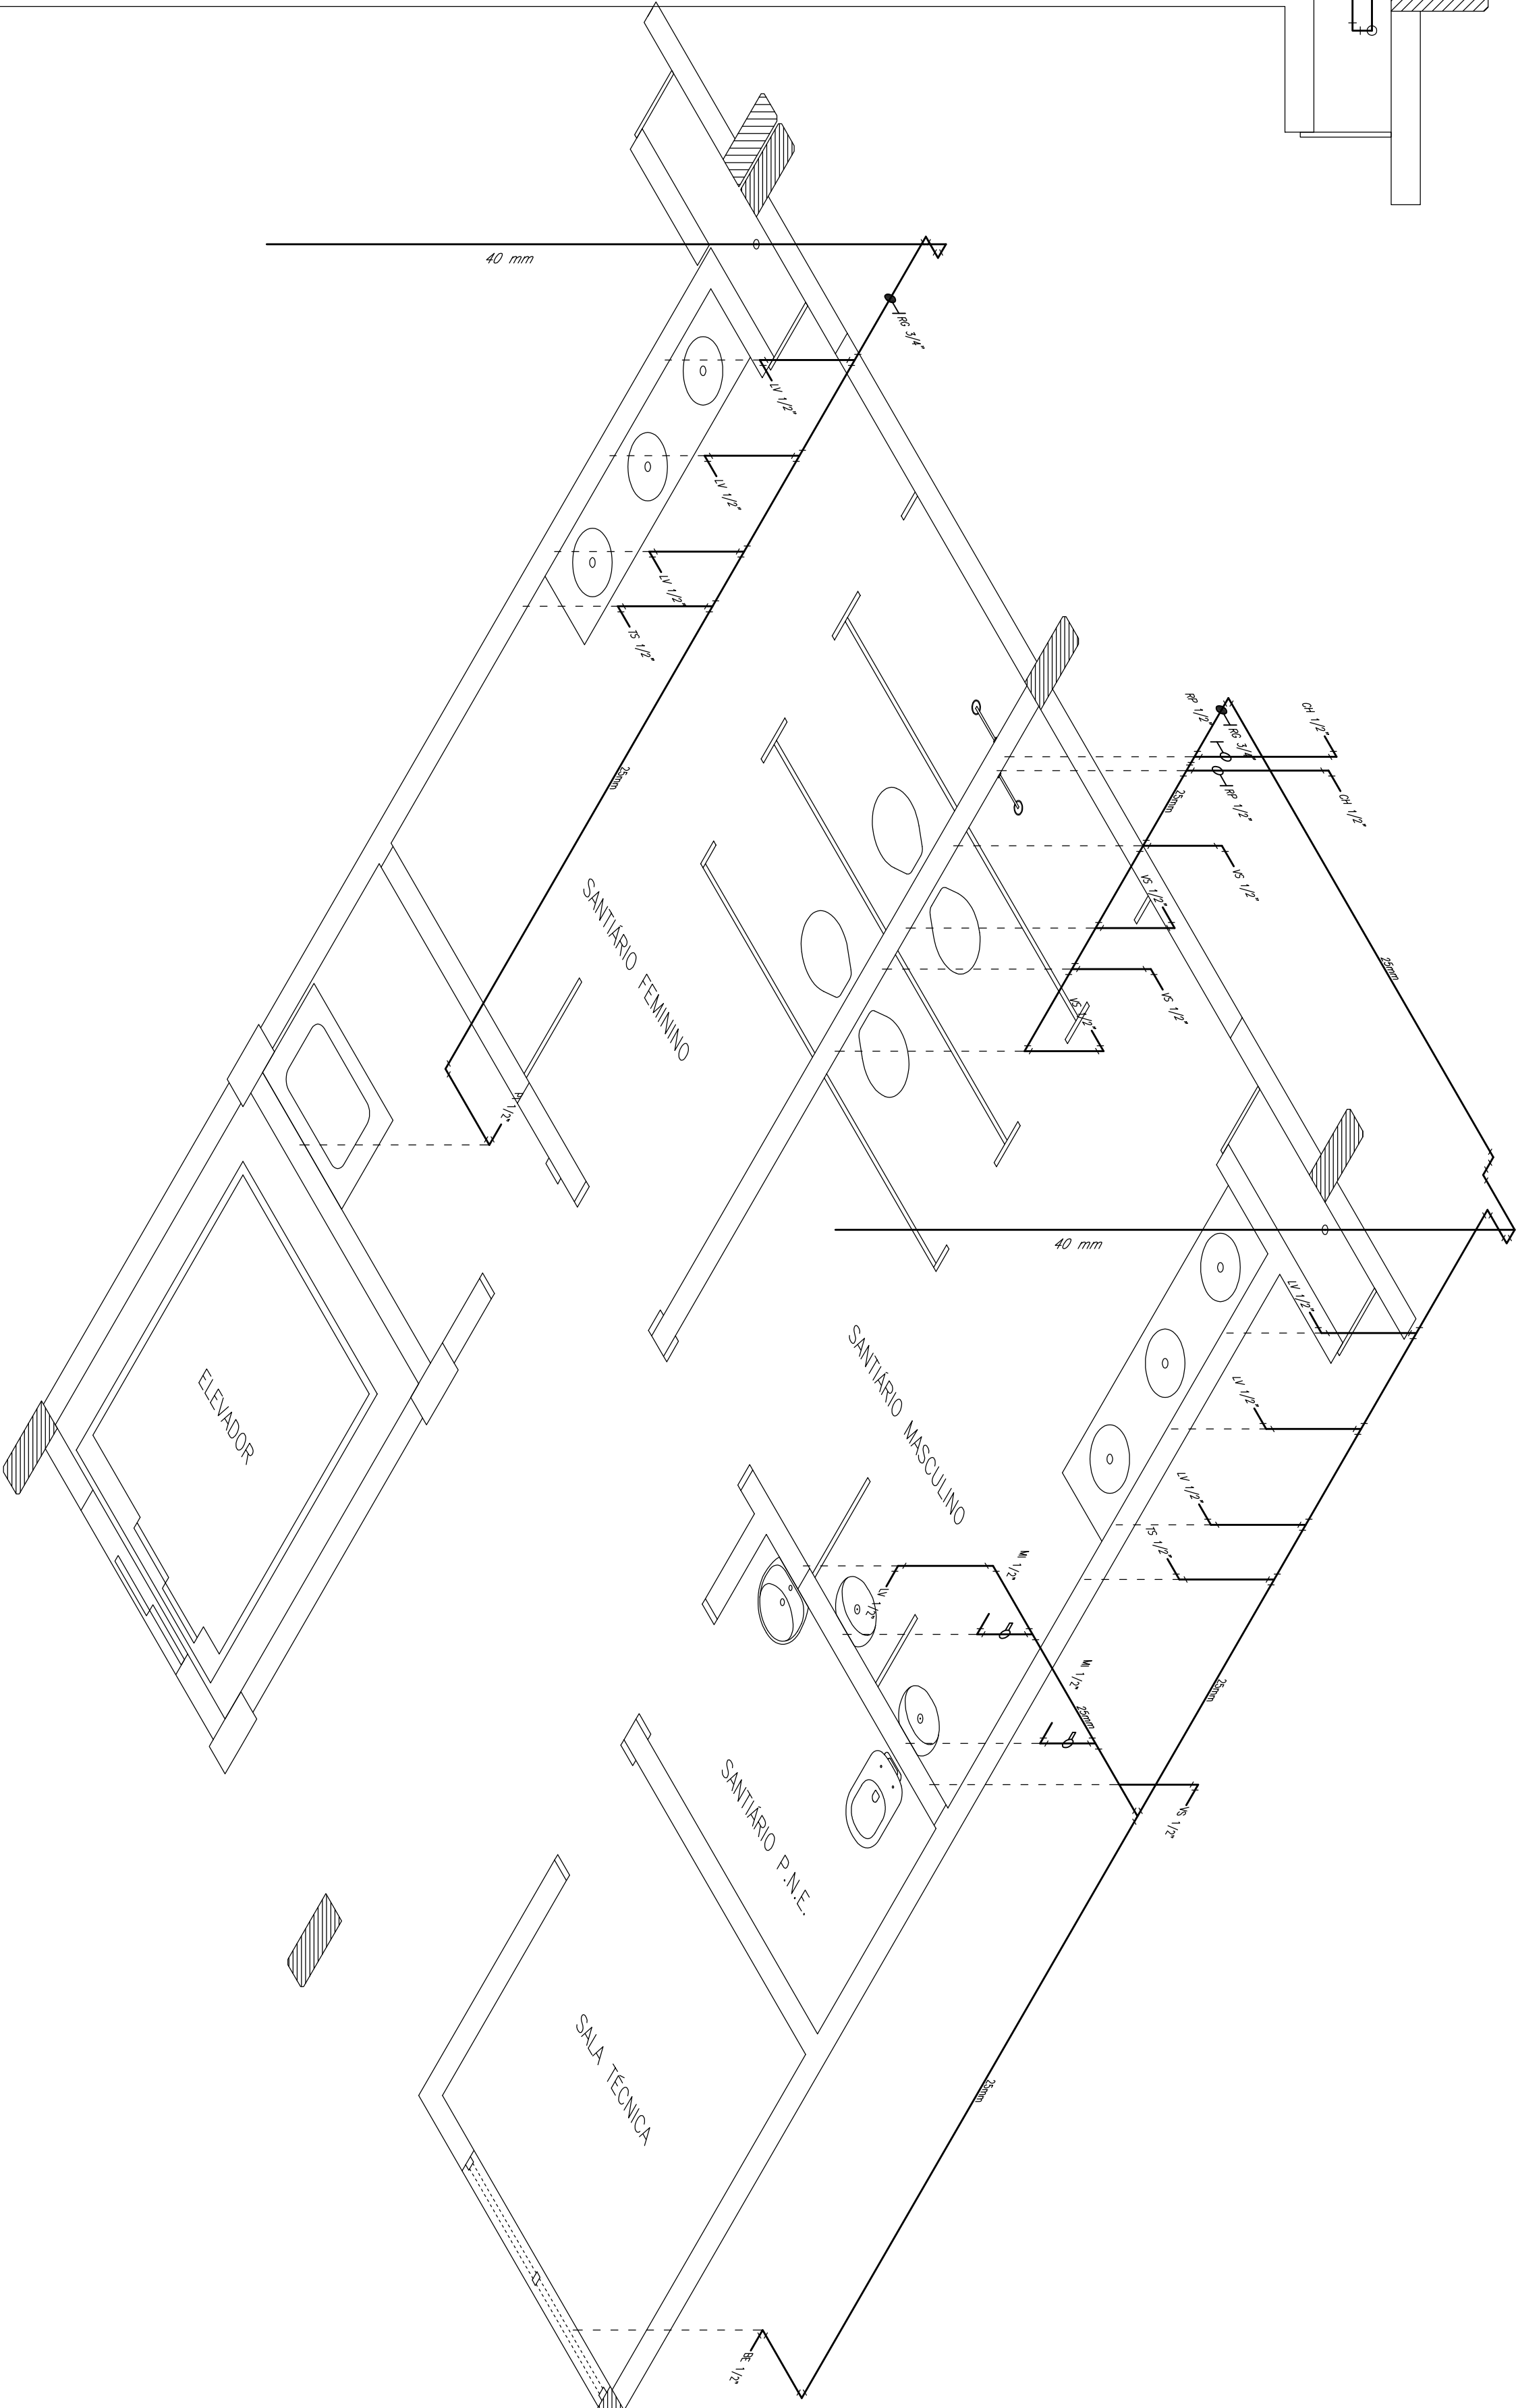

PAVIMENTO 4

UNIVERSIDADE FEDERAL DO AMAZONAS			
CAMPUS UNIVERSITÁRIO DE PARINTINS			
BLOCO 4			
INSTALAÇÃO HIDRÁULICA			
PAVIMENTO 4			
TÍTULO			
AUTOR DO PROJETO			
DESENHADO			
DATA			
2014			
ESCALA			
1:25			
PRINCHADA			

08.HI.011