
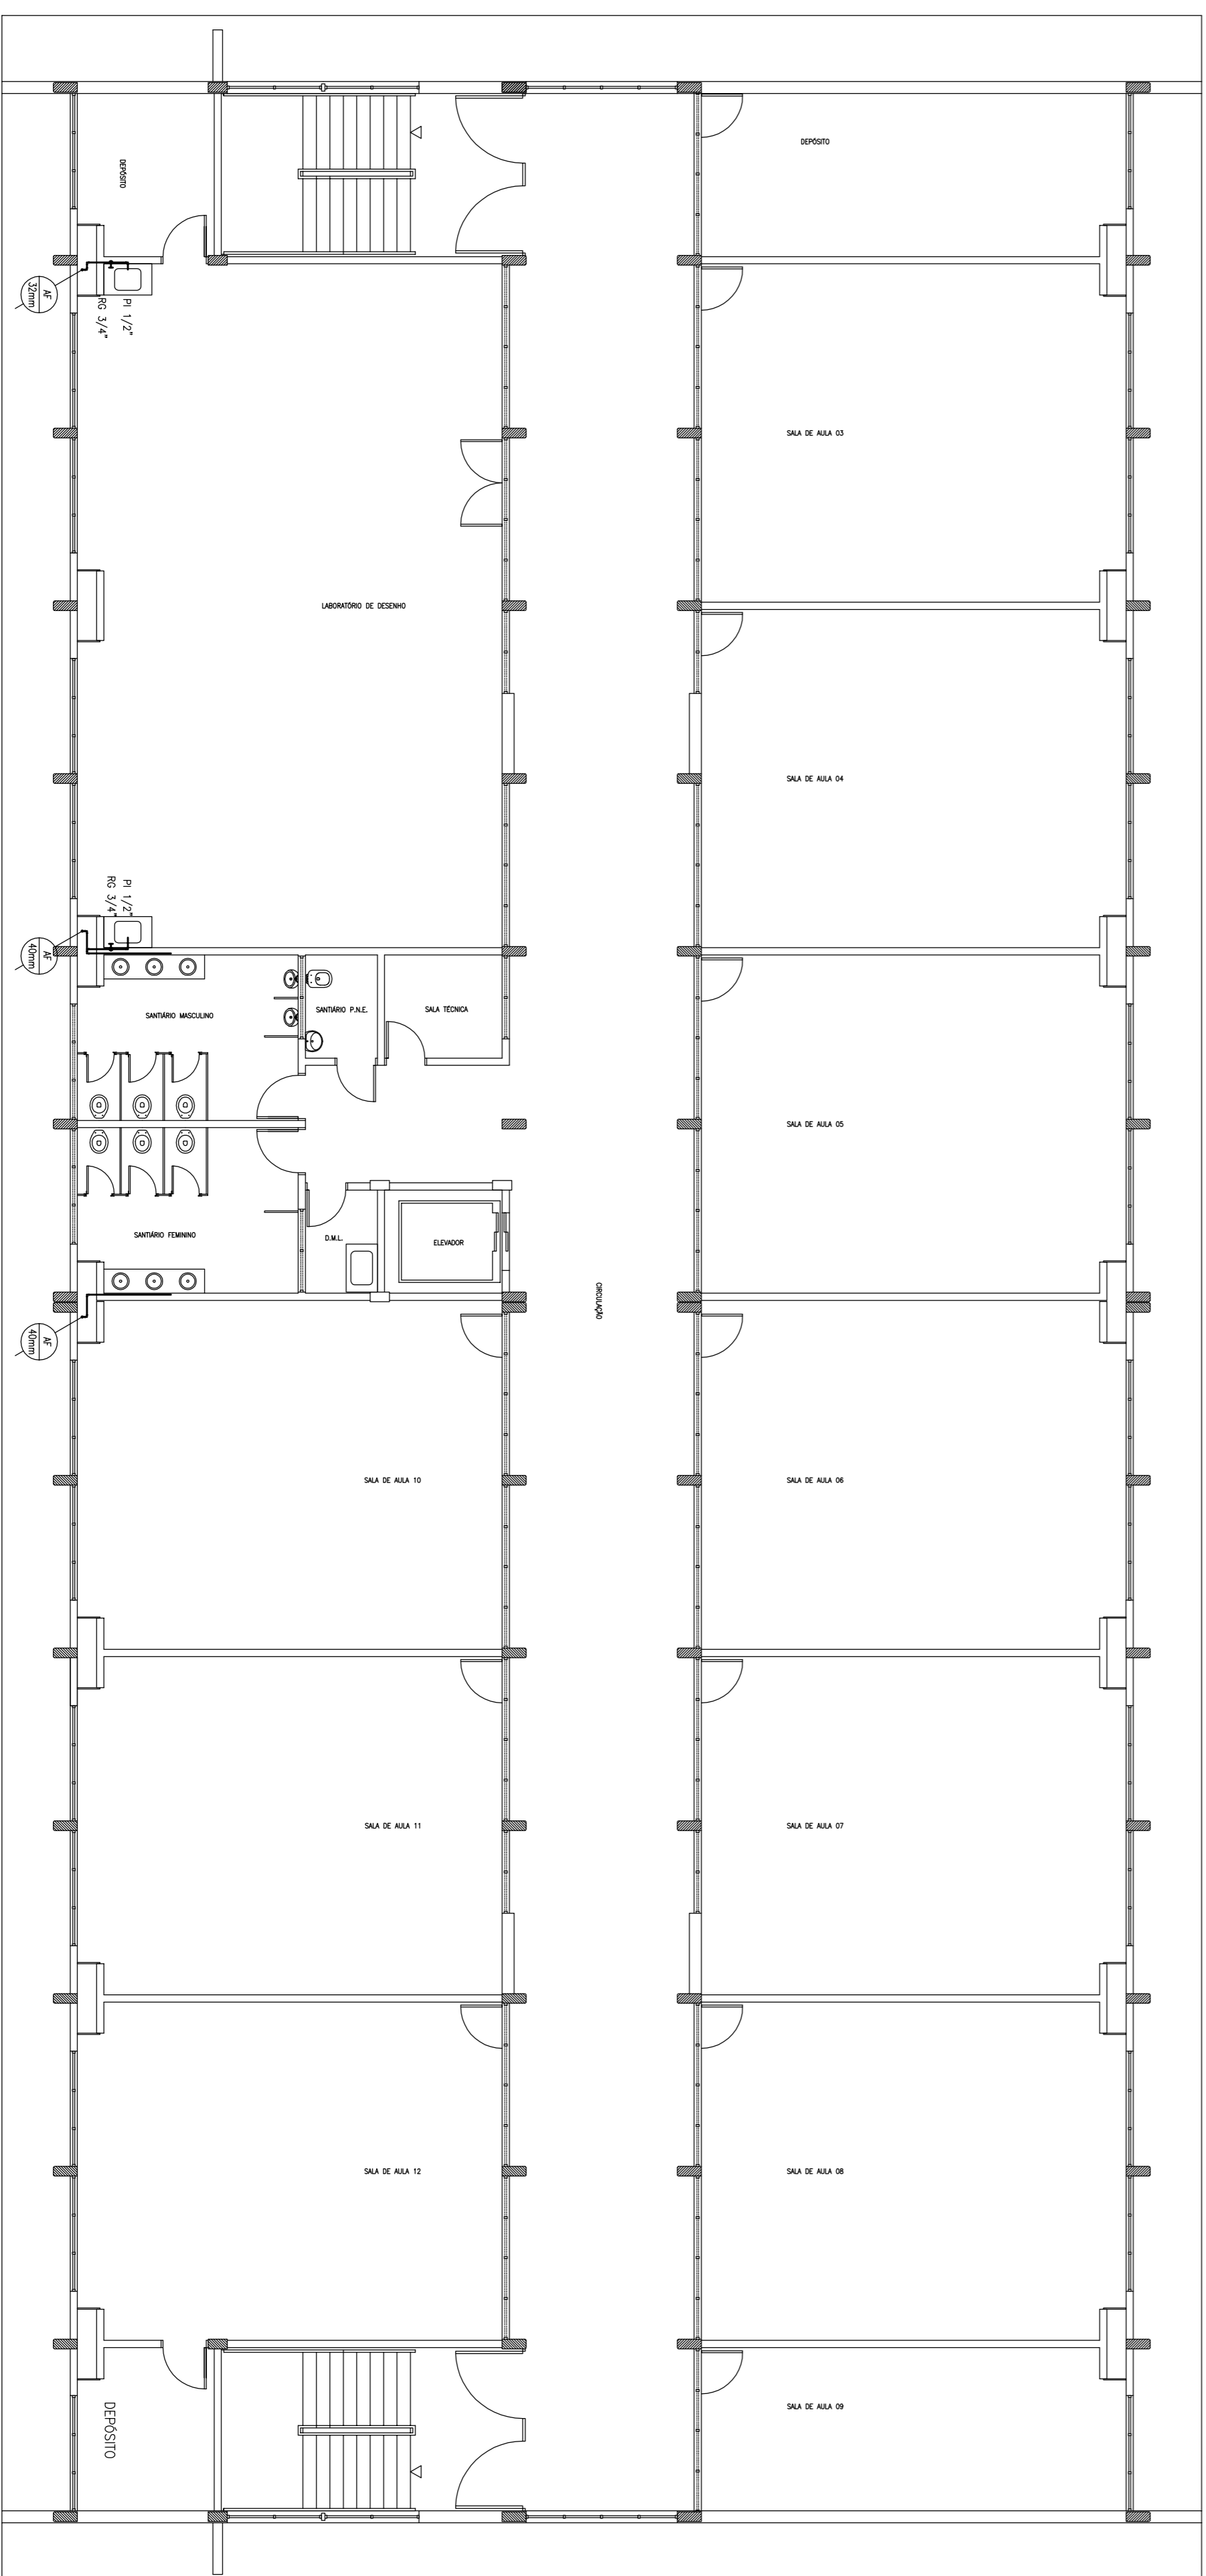



PAVIMENTO 4

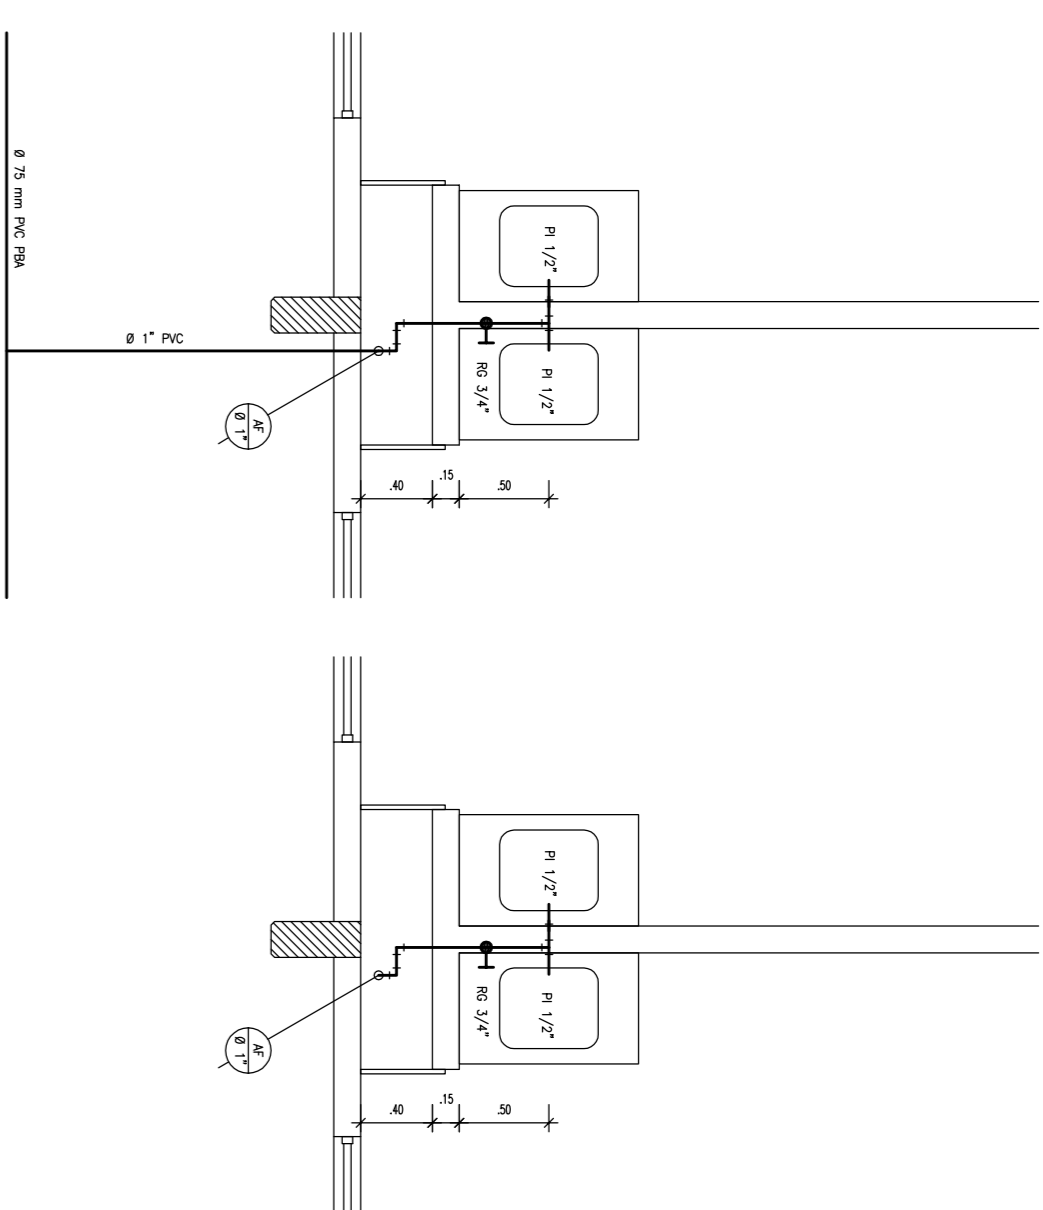

PAVIMENTO 3

DERALHE 01
PAVIMENTO 1DERALHE 01
PAVIMENTOS 2, 3 E 4

		Prefeitura da UFAM	
UNIVERSIDADE FEDERAL DO AMAZONAS			
TÍTULO:			
CAMPUS UNIVERSITÁRIO DE PARINTINS			
BLOCO 4			
INSTALAÇÃO HIDRÁULICA			
PAVIMENTO 3 E PAVIMENTO 4			
