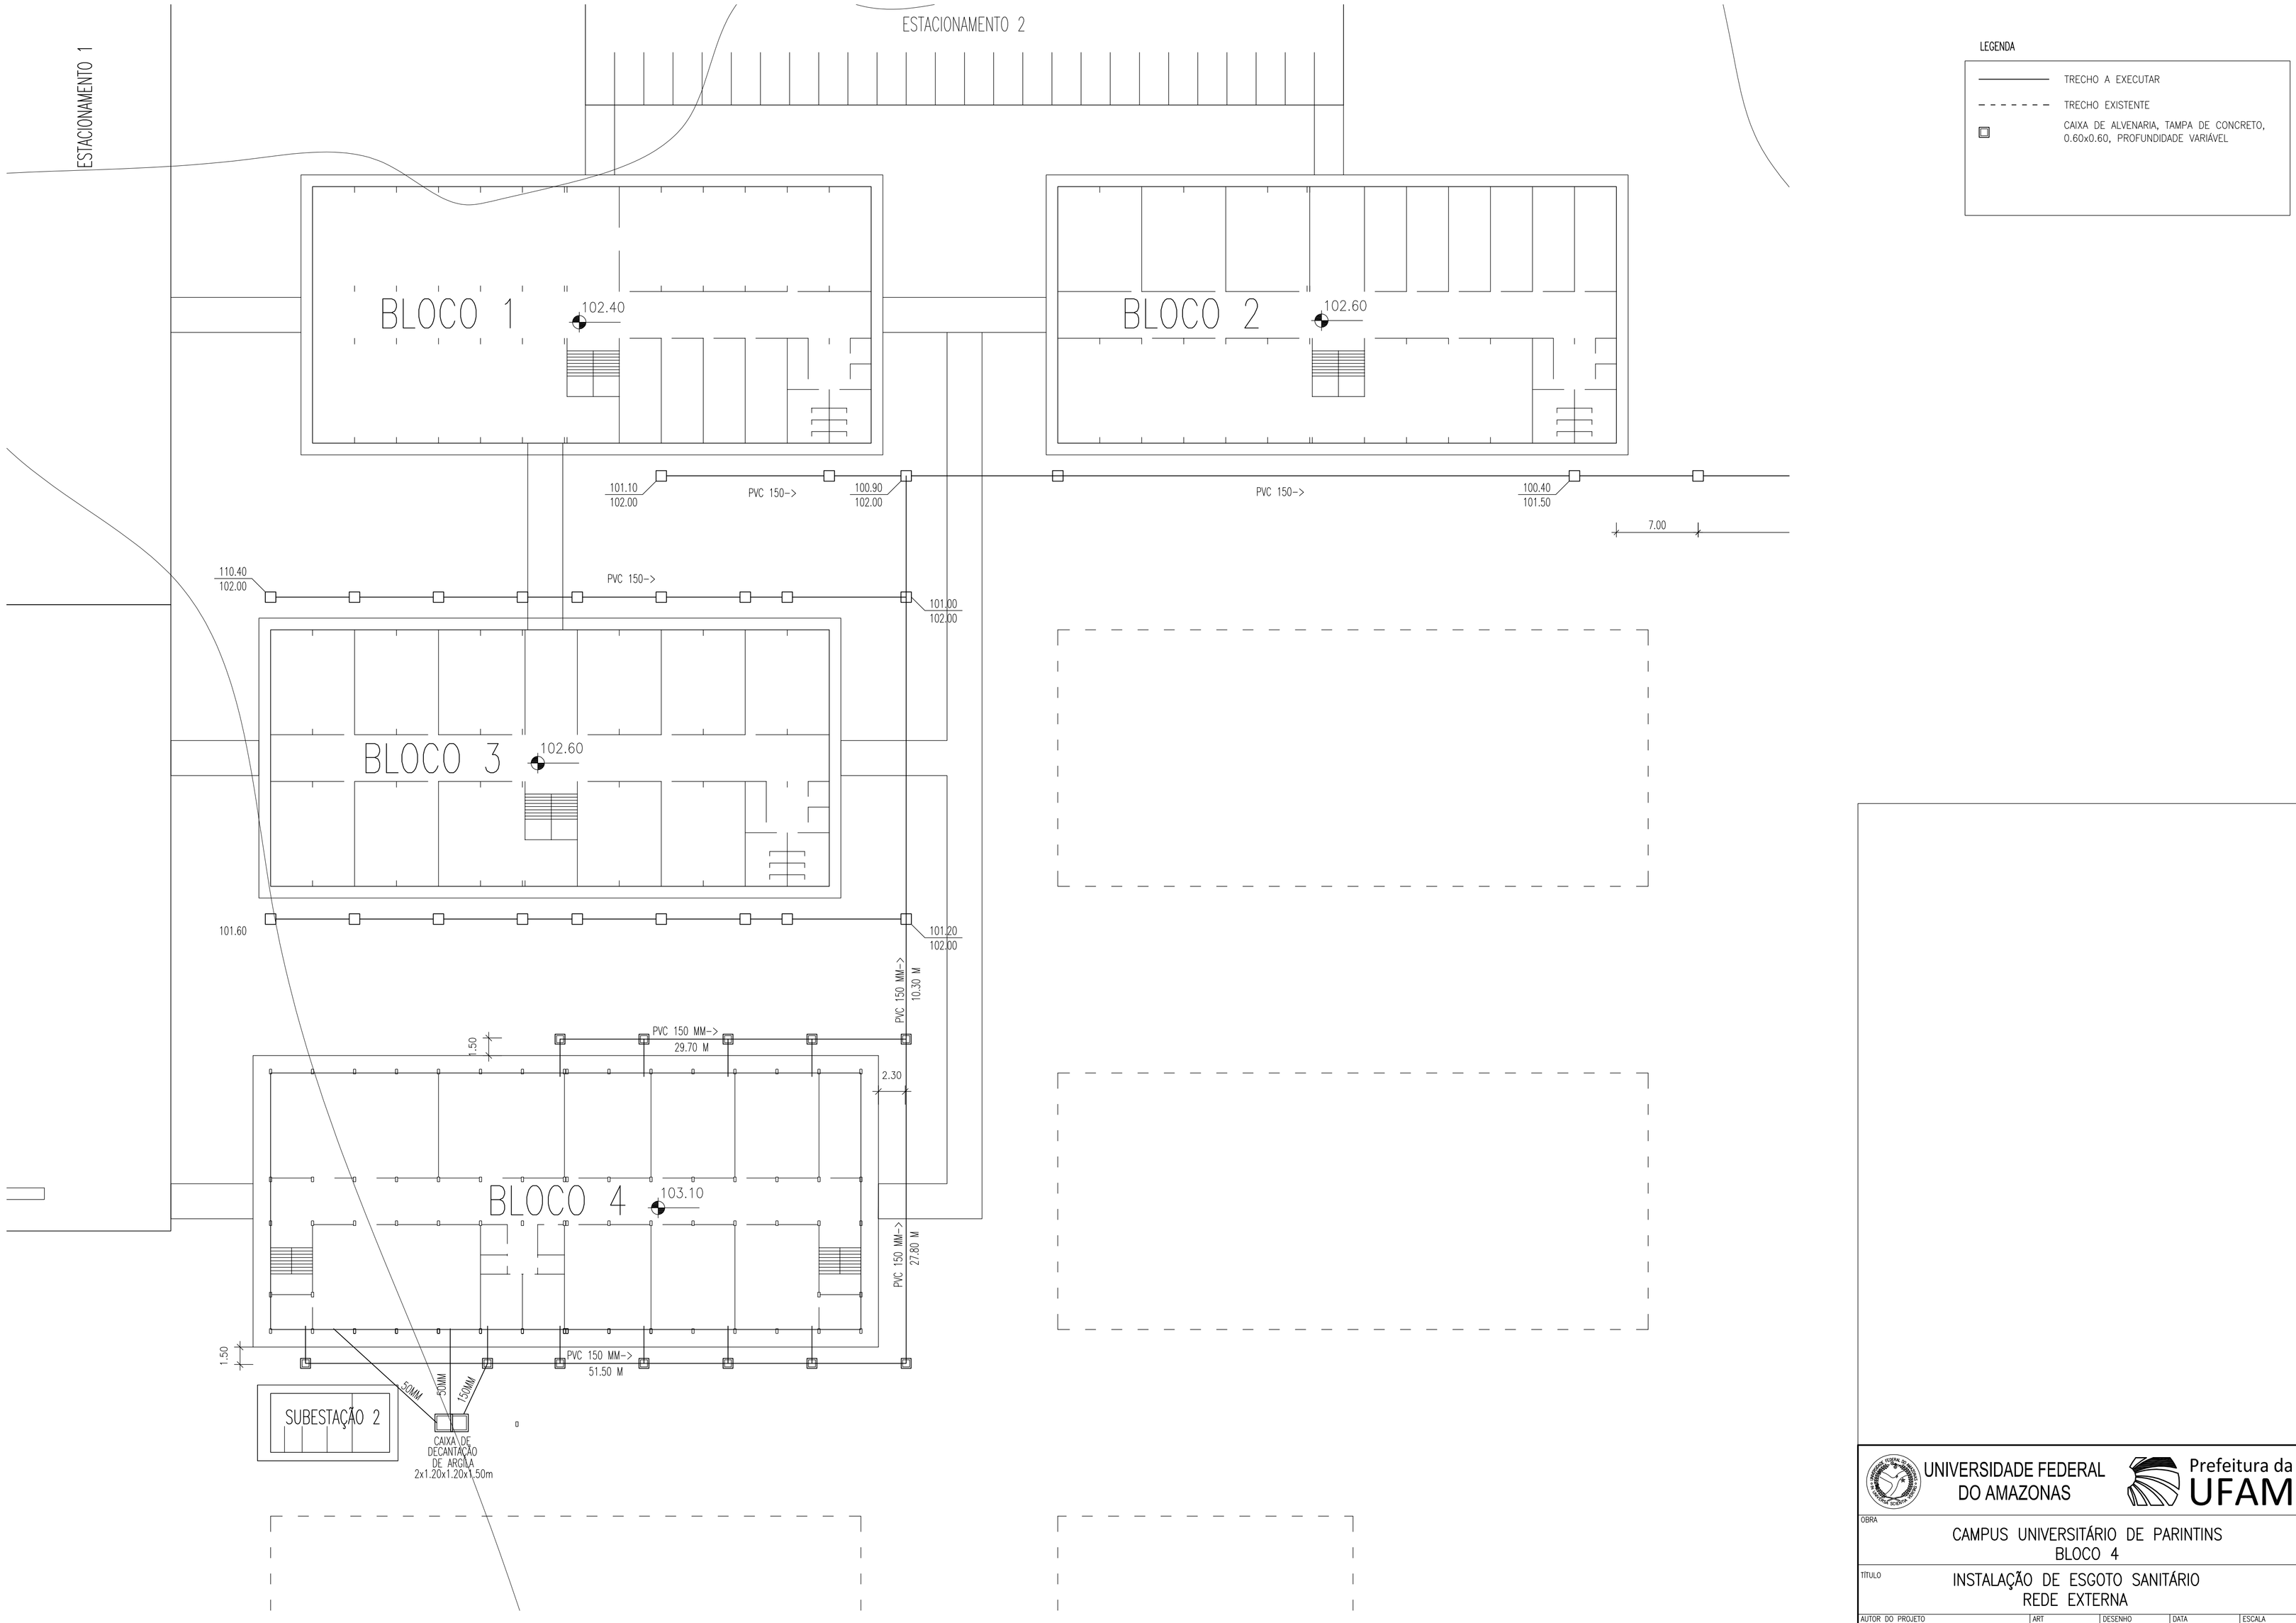

UNIVERSIDADE FEDERAL DO AMAZONAS

Prefeitura da UFAM

OBRA

CAMPUS UNIVERSITÁRIO DE PARINTINS
BLOCO 4

TITULO

INSTALAÇÃO DE ESGOTO SANITÁRIO
REDE EXTERNA

AUTOR DO PROJETO	ART	DESENHO	DATA	ESCALA	PRANCHA
JERÔNIMO WALLACE ARÚJO DE MORAES ENG. CIVIL – CREA 12300-D/AM	11651/2013		2014	1:250	08.ES.005