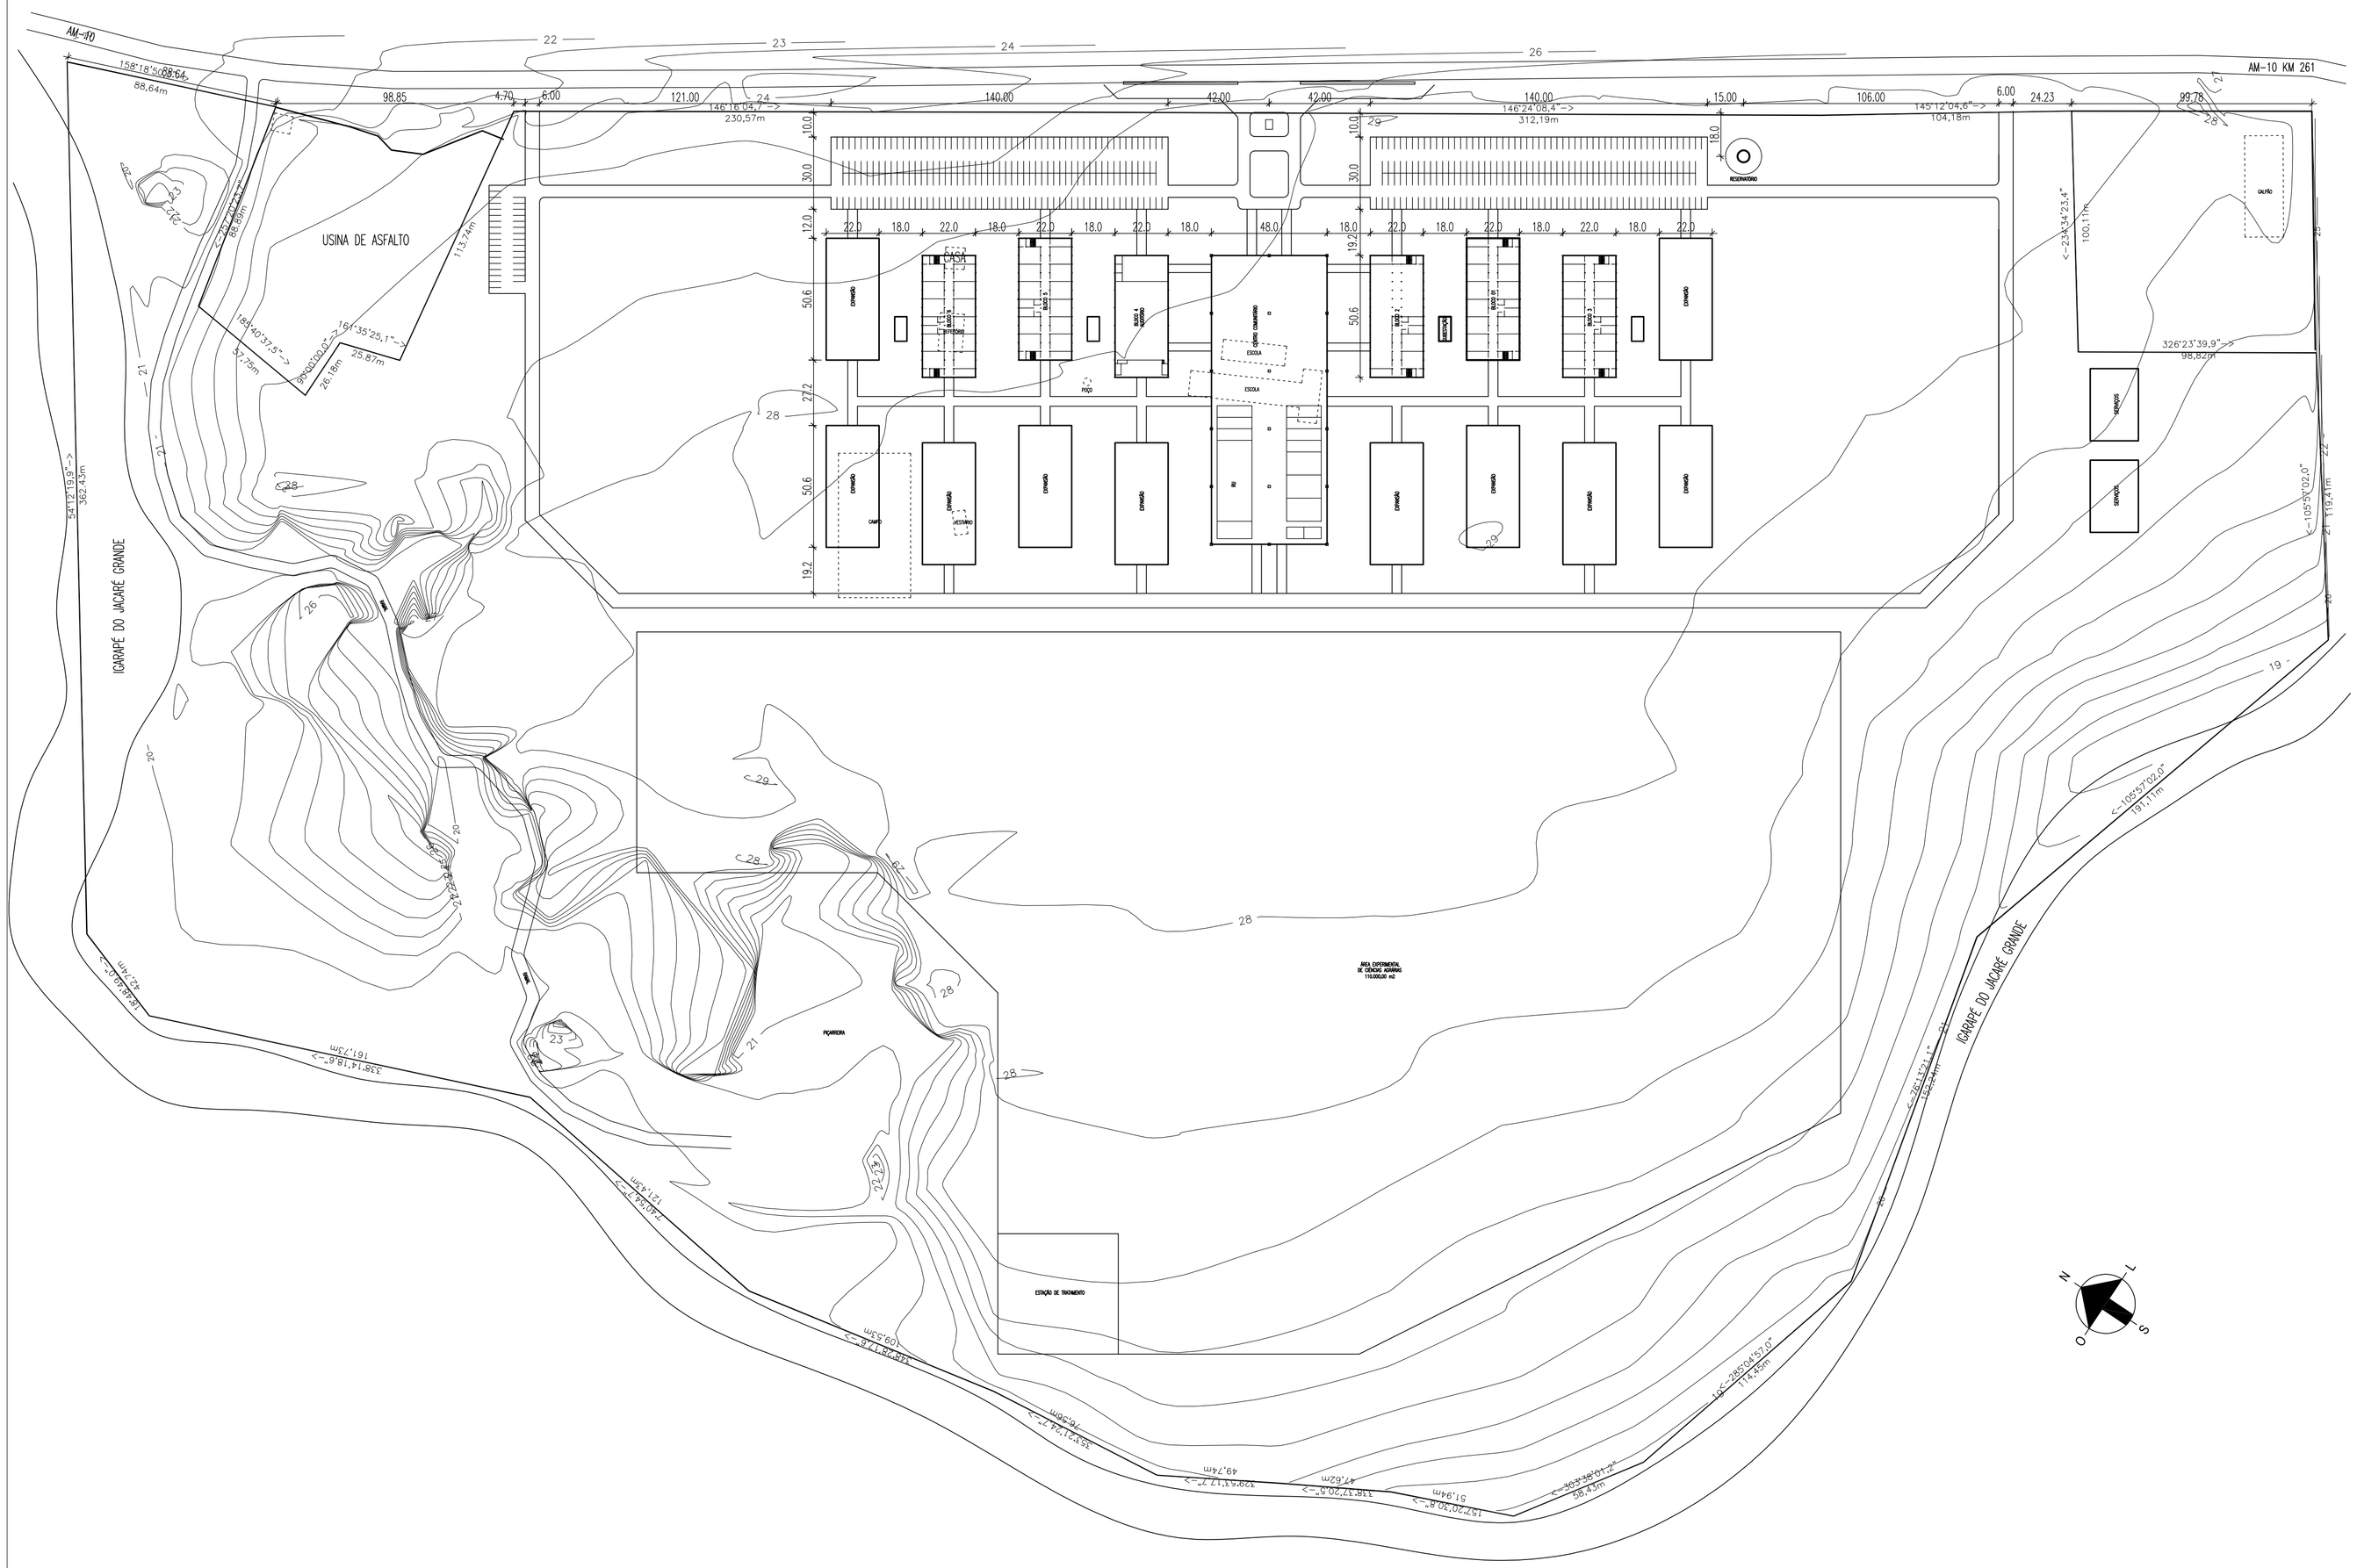

UNIVERSIDADE FEDERAL DO AMAZONAS	Prefeitura da UFAM				14.AR.001
OBRA: CAMPUS UNIVERSITÁRIO 2 DE ITACOATIARA					
TÍTULO: IMPLATAÇÃO GERAL					
AUTOR DO PROJETO: ORION TEIXEIRA CAROLINO, ENG. CIVIL – CREA AM-RR 1033-D	ART	DESENHO: ORION	DATA: 2012	ESCALA: 1:1500	PRANCHA