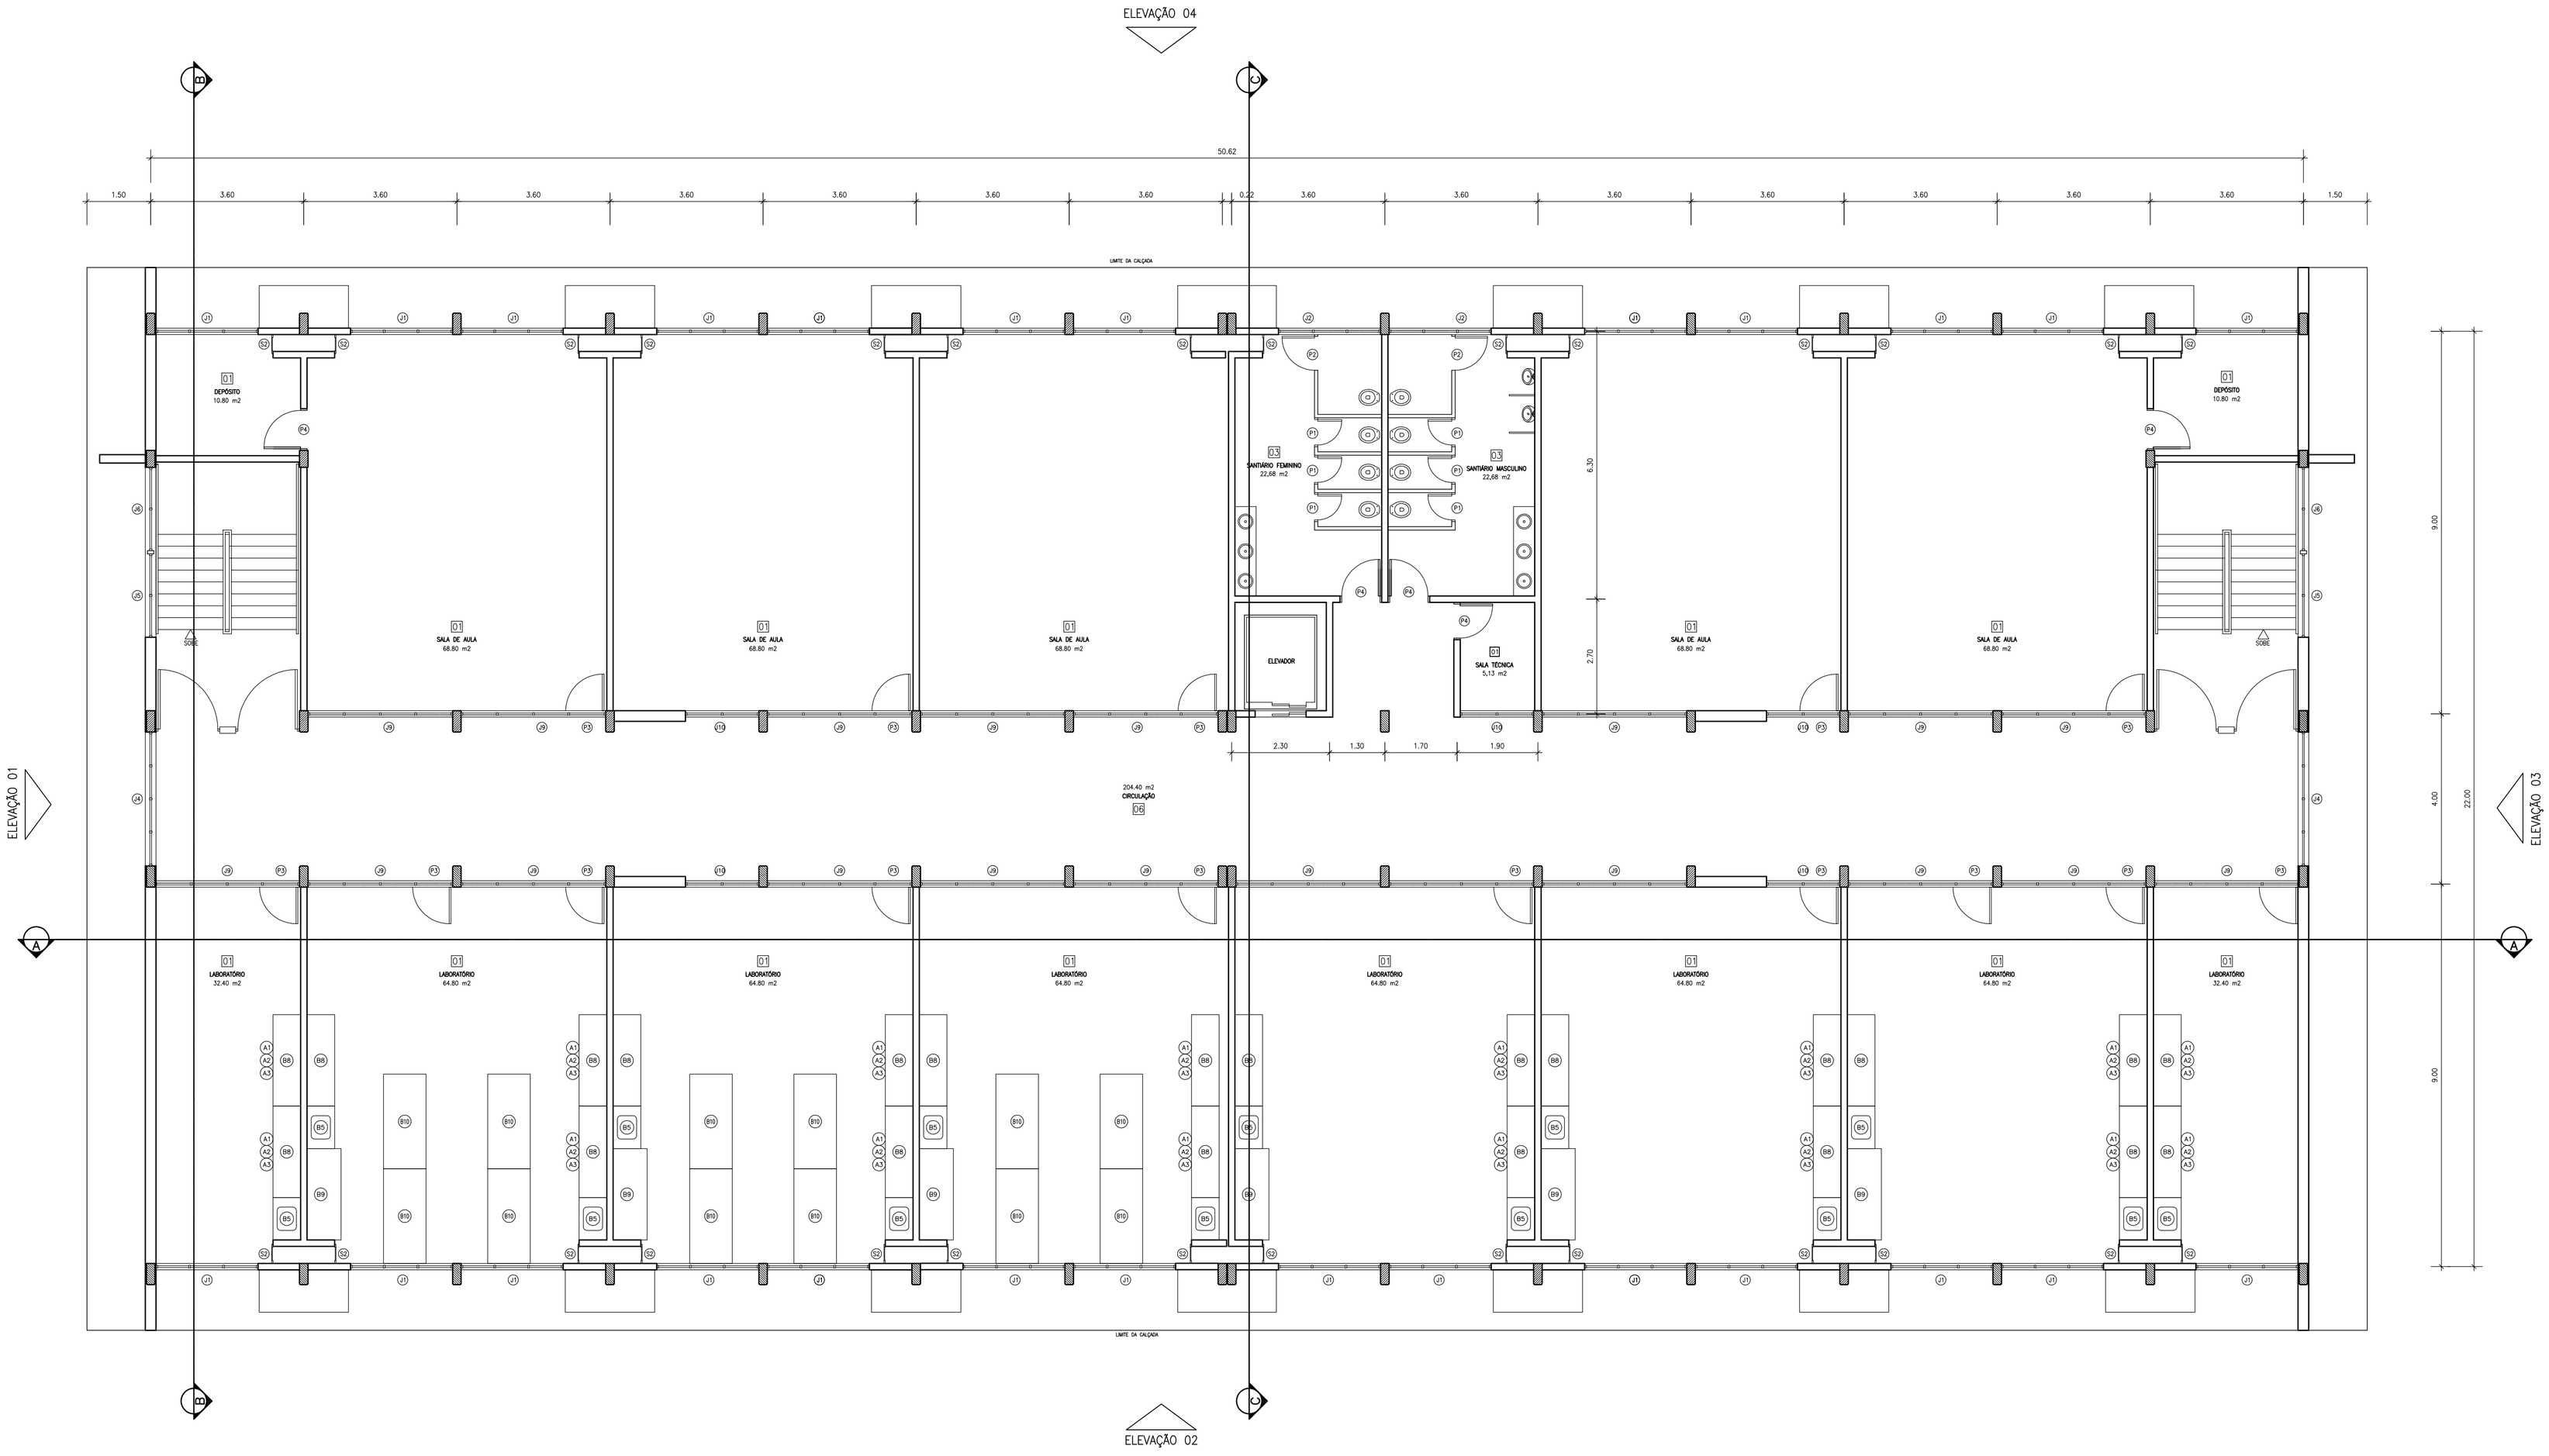

ACABAMENTOS

LOCAL	PISO	PAREDE	TETO
01	CERÂMICA 30x30, TIPO A, PEI 5	MASSA ACRÍLICA + PINTURA ACRÍLICA	MASSA PVA + PINTURA ACRÍLICA
02	CERÂMICA 30x30, TIPO A, PEI 5	AZULEJO BRANCO 15x15 CM, TIPO A	MASSA PVA + PINTURA ACRÍLICA
03	CERÂMICA 30x30, TIPO A, PEI 5	AZULEJO BRANCO 15x15 CM, TIPO A	FORRO LAMBRI DE PVC BRANCO

ÁREAS

PAVIMENTO 1	1.113,64 m2
PAVIMENTO 2	1.113,64 m2
PAVIMENTO 3	1.113,64 m2
PAVIMENTO 4	1.113,64 m2
TOTAL	4.454,56 m2

UNIVERSIDADE FEDERAL DO AMAZONAS

Prefeitura da UFAM

OBRA

CAMPUS UNIVERSITÁRIO 2 DE ITACOATIARA
BLOCO 01

TÍTULO

PLANTA BAIXA – PAVIMENTO 2

AUTOR DO PROJETO	ART	DESENHO	DATA	ESCALA
ORION TEIXEIRA CAROLINO ENG. CIVIL – CREA AM-RR 1033-D		ORION	2012	1:75

PRANCHA 14.AR.004