




CORTE BB

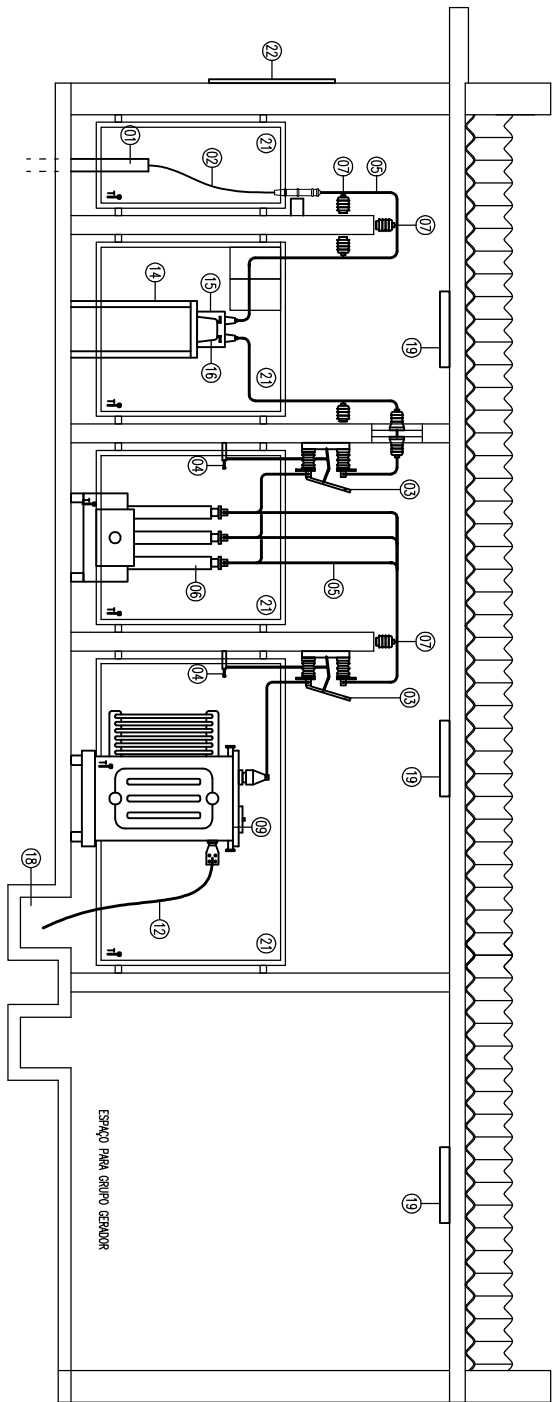



CORTE AA

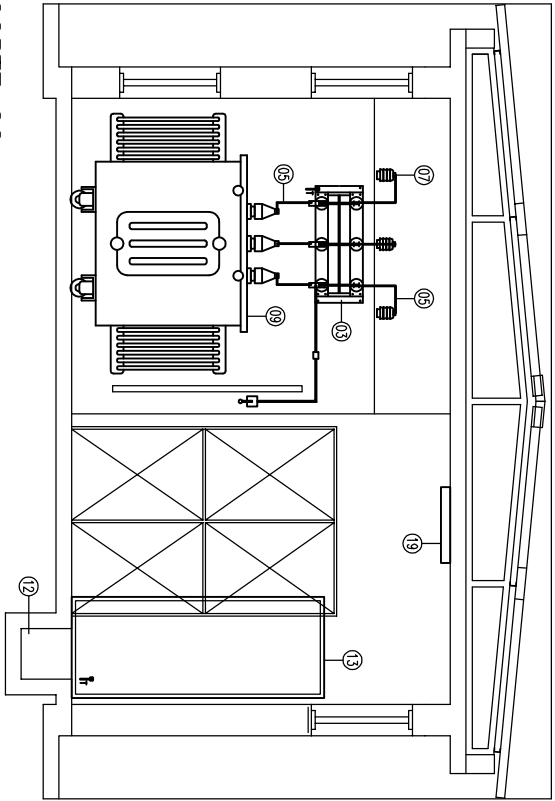


CORTE CC

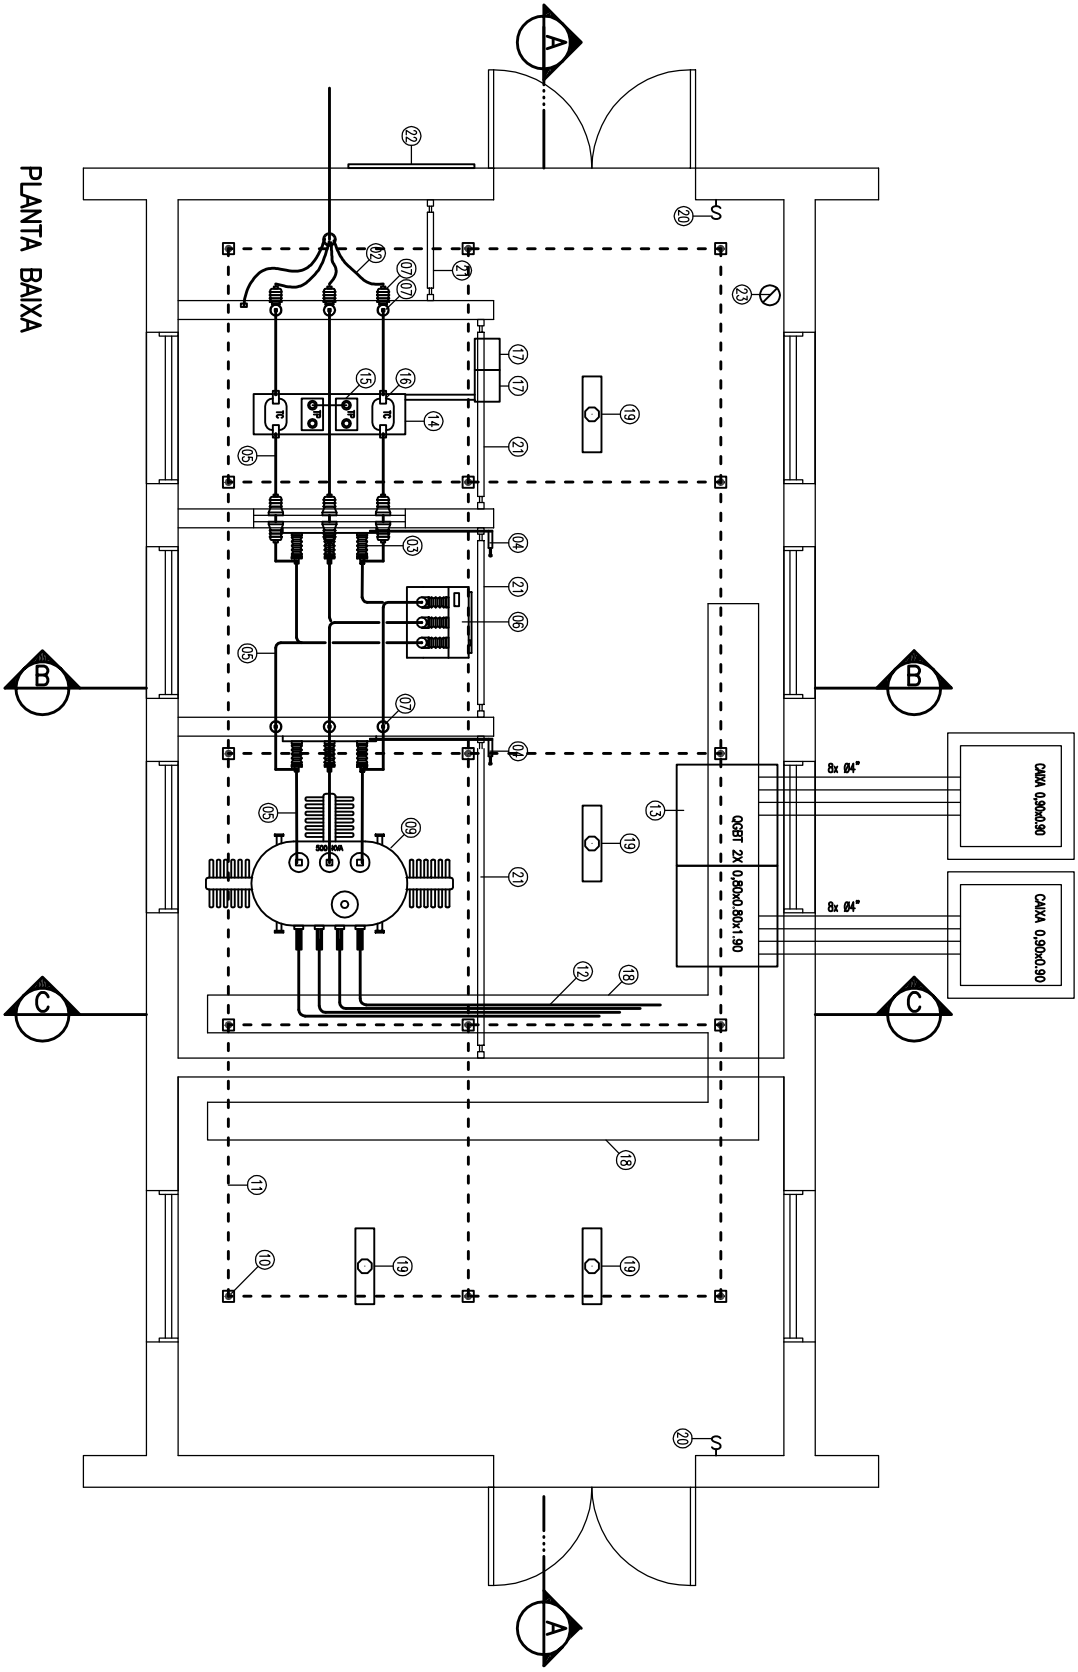

PLANTA BAIXA

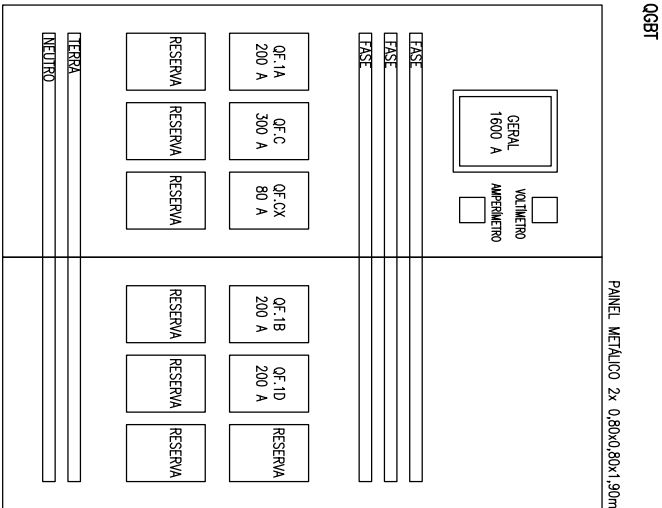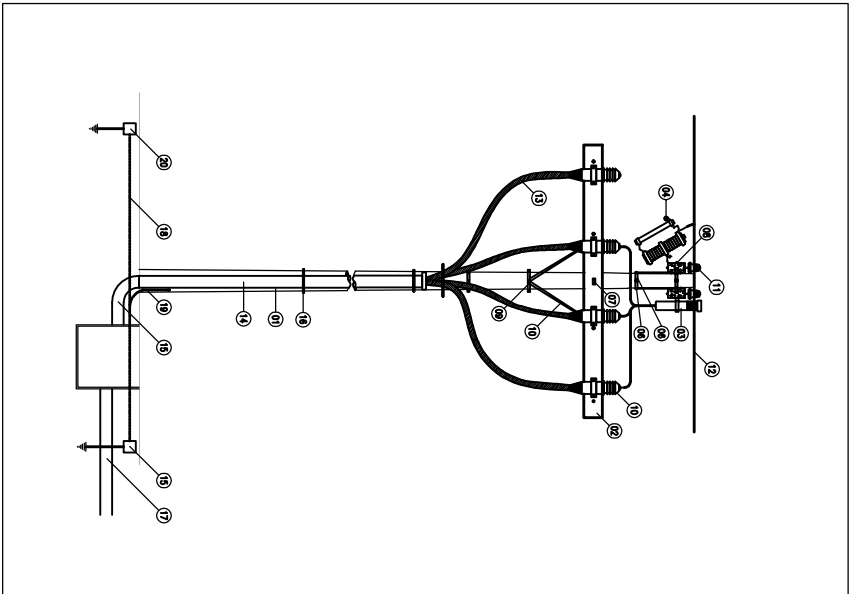

008T

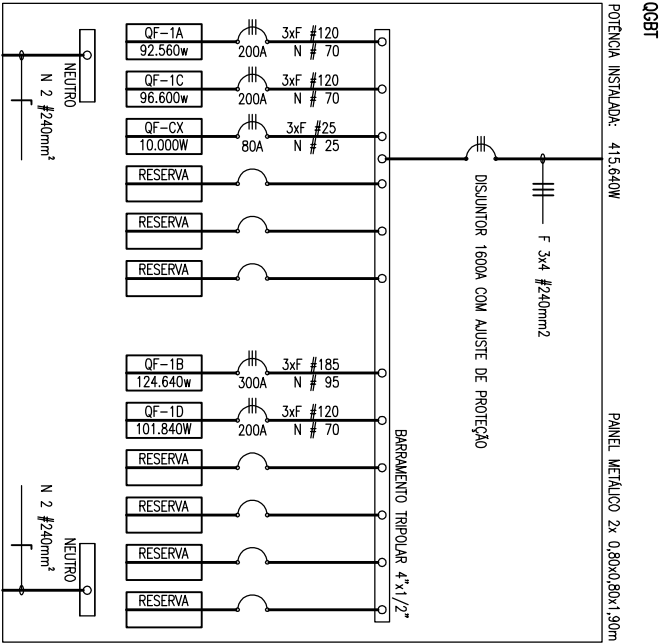

008T

LEGENDA – SUBESTAÇÃO	
LEGENDA – POSTE	
01	POSTE DE CONCRETO 12m x 200 mm
