



PAVIMENTO 2

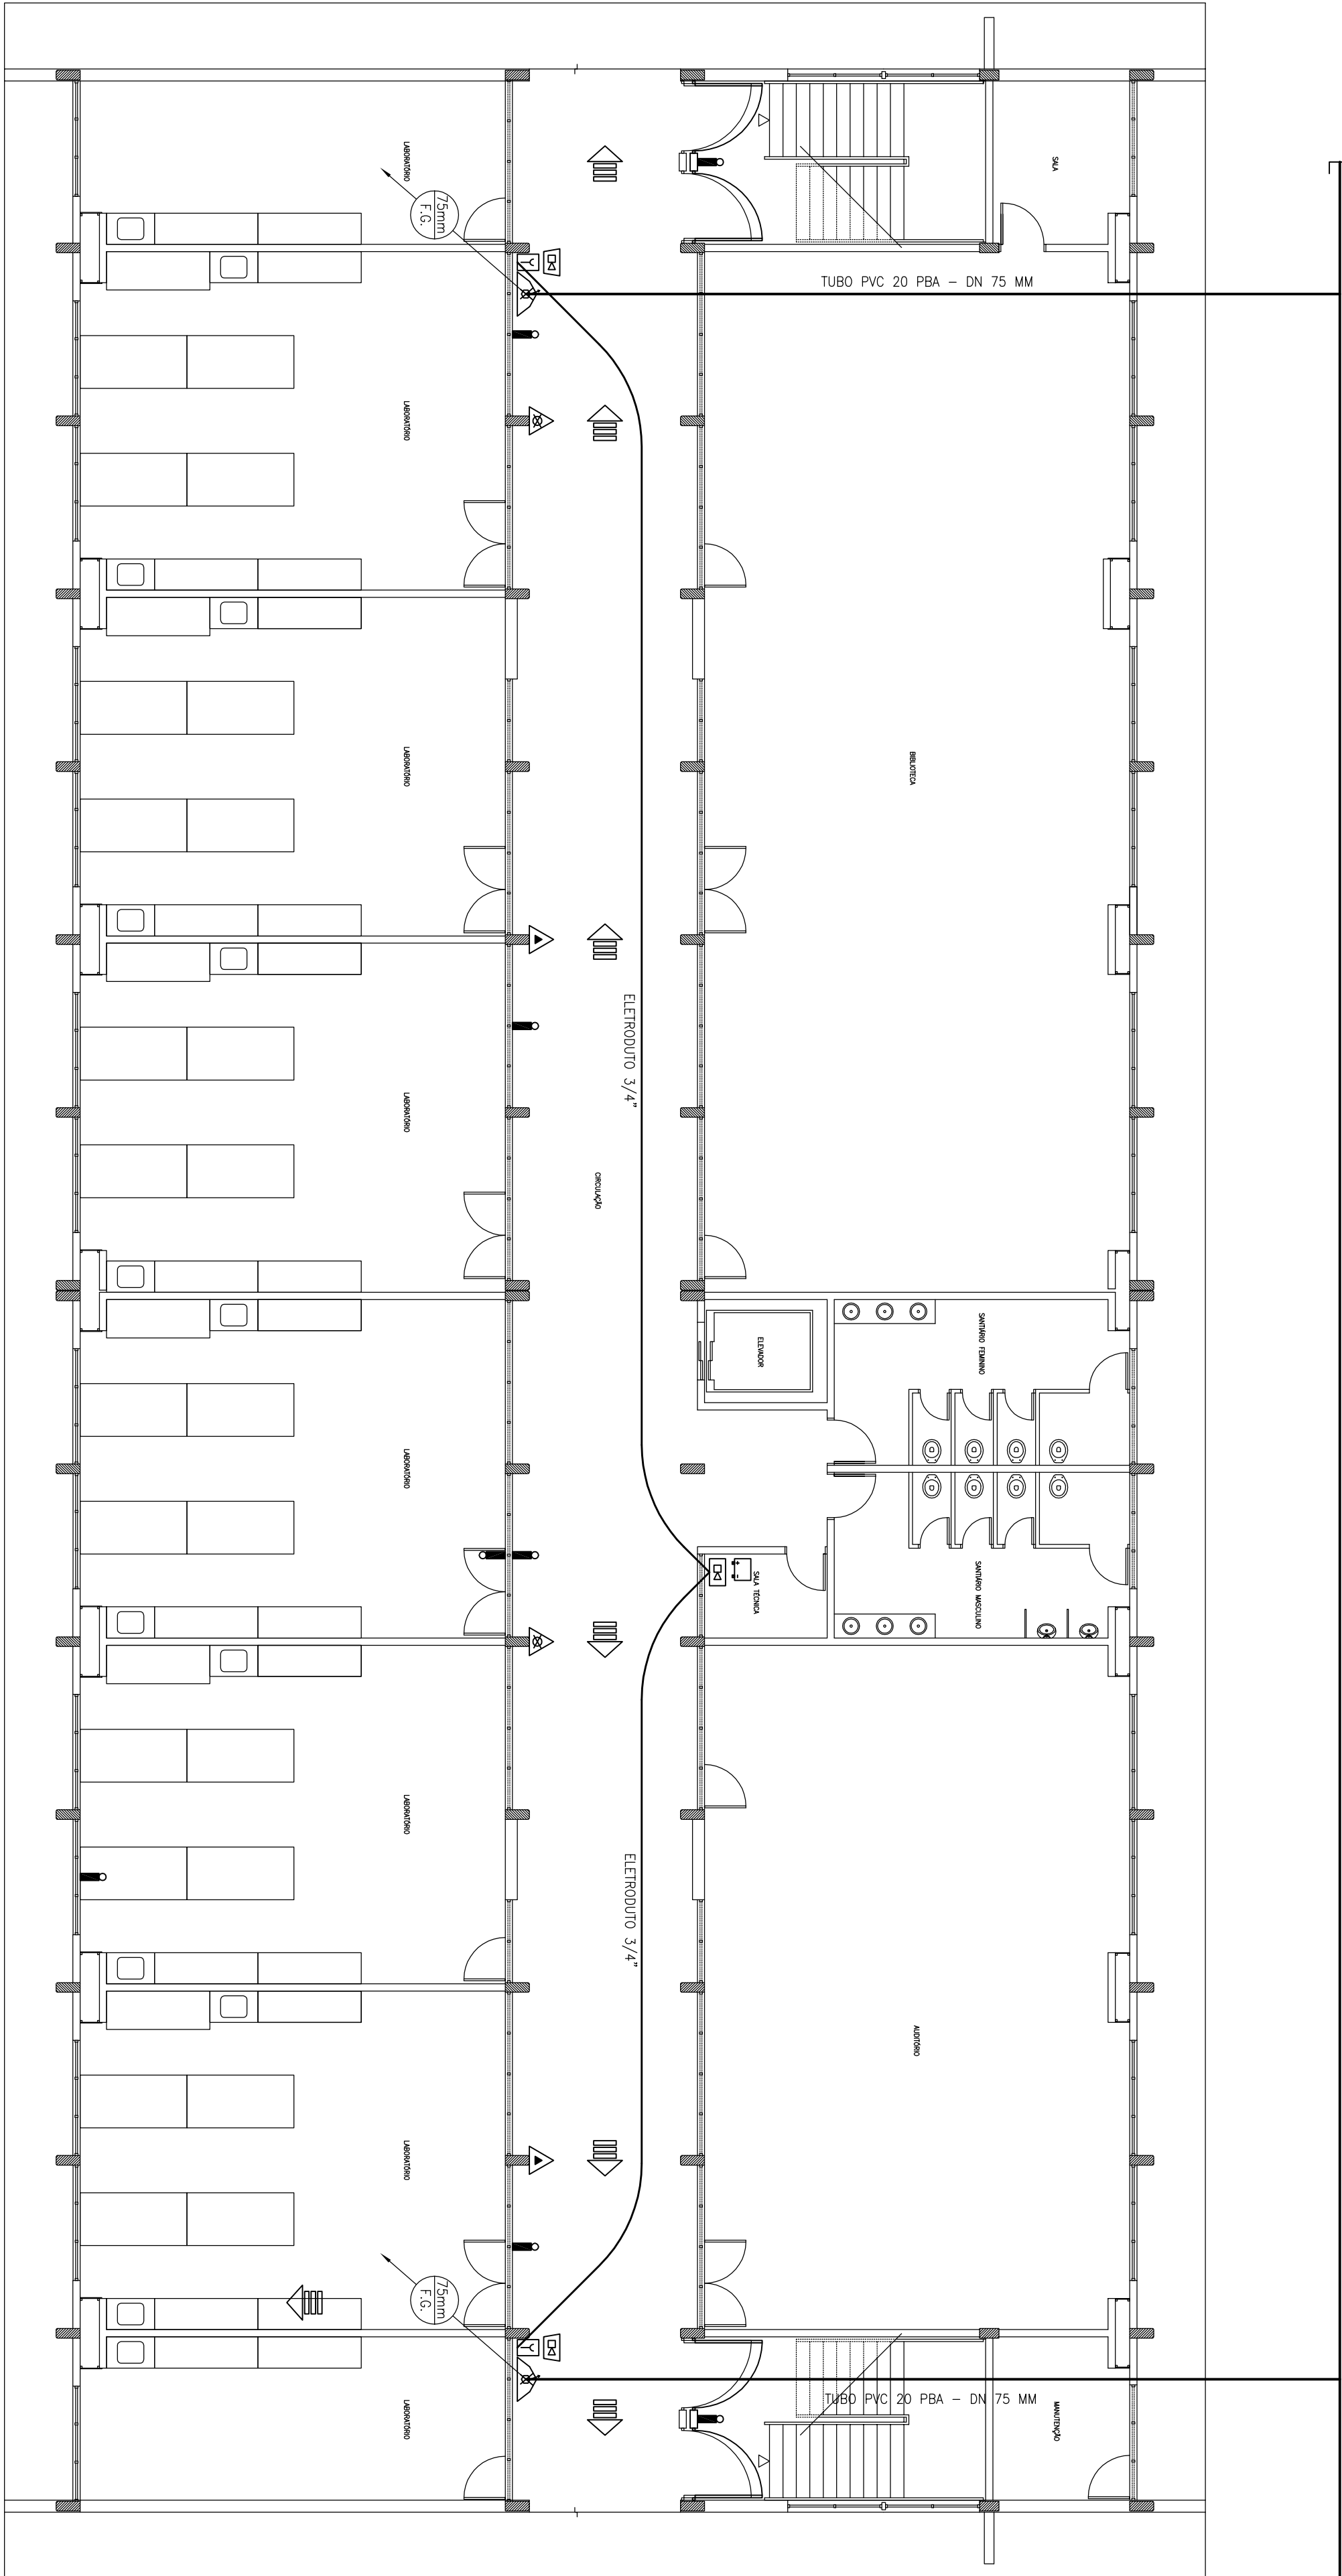


PAVIMENTO 1

SIMBOLOGIA	
	CAIXA DE INCÊNDIO COM UMA MAN. Ø38mm x 20,00m COM ESQUILHO Ø16mm
	EXTINTOR ÁGUA PRESSURIZADA (4º 10L.) CLASSE A
	EXTINTOR DE PÓ QUÍMICO SECO (PQS-4kg) CLASSE: A / B / C
	EXTINTOR DE DIÓXIDO DE CARBONO (CO2)
	LUMINÁRIA DE EMERGÊNCIA TIPO BLOCO AUTÔNOMO (LE)
	SINALIZAÇÃO DE EMERGÊNCIA
	AVISADOR SONORO TIPO SIRENE
	CENTRAL DE DETECÇÃO E ALARME
	BATERIA SI SISTEMA DE ALARME
	ACIONADOR DO SISTEMA DE ALARME
	REGISTRO DE PASSO COM VALVULA DE RETENÇÃO
	TORNA DE TUBA
	TUBULAÇÃO DE FERRO GALVANIZADO



UNIVERSIDADE FEDERAL DO AMAZONAS

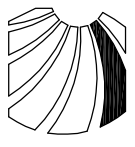

Prefeitura da UFAM

TORRA

CAMPUS UNIVERSITÁRIO 2 DE ITACATARA

BLOCO 01

TÍTULO

INSTALAÇÃO DE COMBATE A INCÊNDIO

PAVIMENTO 1 E PAVIMENTO 2

ELABORADOR DO PROJETO

ARQUITETO

PROF.

DESIGNER

ORÇÃO

DATA

2012

ESCALA

1:100

PROJETO

PROF. TEREZA CAROLINO

PROJ. ORÇ. - 05/04/2012

PRINCHA

14.IN.004