


PLANTA BAIXA - REFORMA
Esc.: 1/75

VISTA FRONTAL

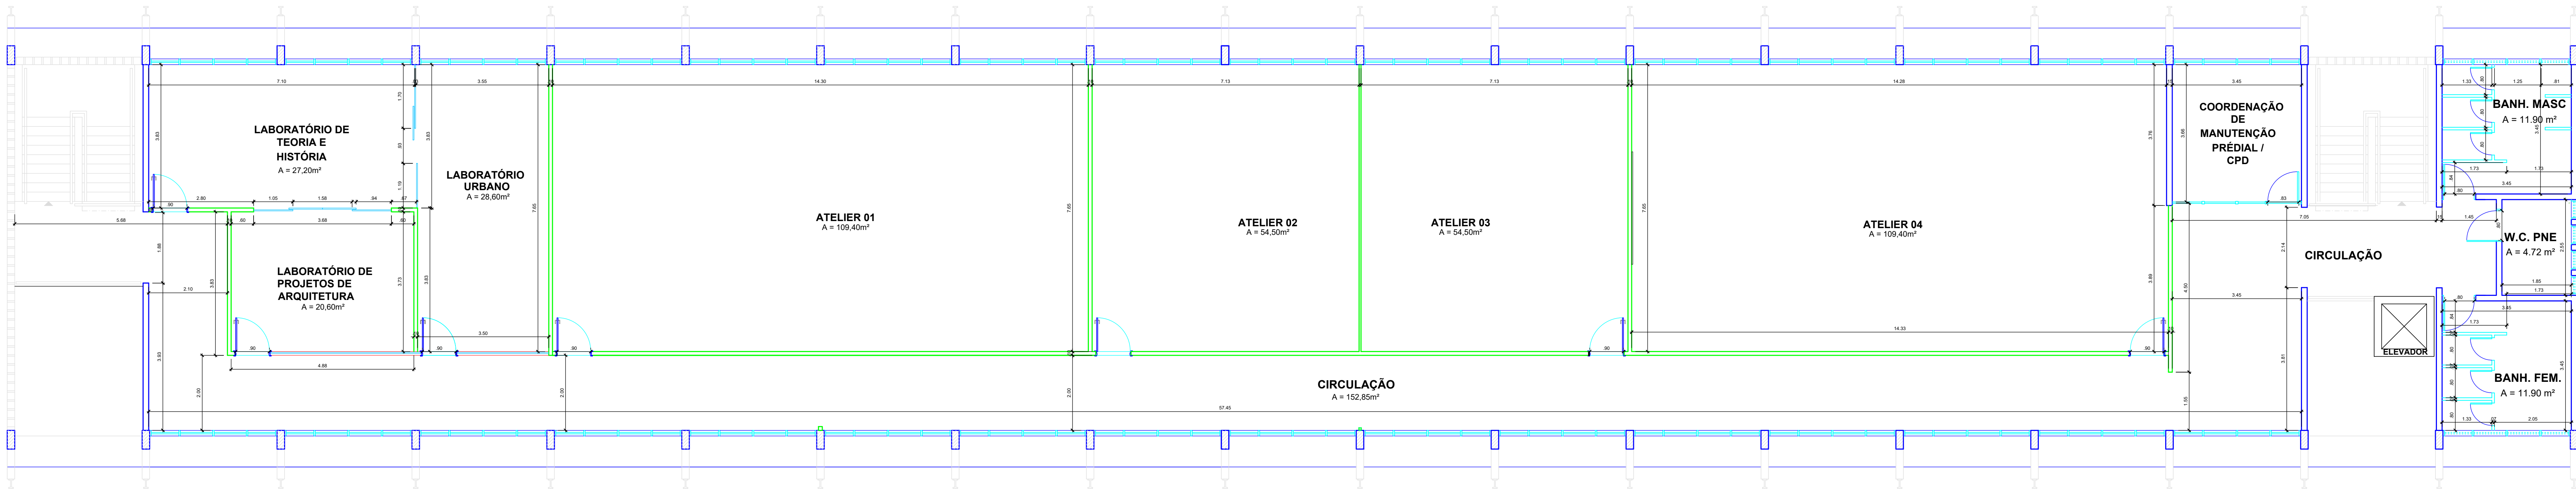

PLANTA BAIXA - TÉCNICA
Esc.: 1/75

VISTA FRONTAL

QUADRO DE LEGENDA

- DEMOLIR
- CONSTRUIR
- EXISTENTE

DECLARAÇÃO DE COMPROMISSO

DECLARAMOS SOB AS PENAS DA LEI, ESTAR CUMPRINDO TODOS OS REQUISITOS EXIGIDOS PELA LEGISLAÇÃO URBANÍSTICA DE MANAUS, COMPROMETENDO-ME A COMPROVAR TAL AFIRMAÇÃO QUANDO DA OBTENÇÃO DO HABITE-SE. SOB PENA DE NÃO OBTÊ-LO, COMPROMETO-ME AINDA, TER CIÊNCIA QUE A APROVAÇÃO DO PROJETO E INTRODUÇÃO DAS MODIFICAÇÕES NECESSÁRIAS A SUA APROVAÇÃO, NÃO ME EXIME DAS RESPONSABILIDADES ESTABELECIDAS PELAS NORMAS, REGULAMENTOS E LEGISLAÇÃO PERTINENTES AS ATIVIDADES PROFISSIONAIS.

AUTOR: _____

RESPONSÁVEL TÉCNICO: _____

PROPRIETÁRIO: _____

ÁREA DE APROVAÇÃO: _____

CONFORME ART. 1º, § 1º, INCISO V E ART. 2º, DA LEI 858/05

UNIVERSIDADE FEDERAL DO AMAZONAS - UFAM
PREFEITURA DO CAMPUS UNIVERSITÁRIO
DEPARTAMENTO DE ENGENHARIA
COORDENAÇÃO DE PROJETOS

PROJETO / OBRA: REFORMA DOS ATELIE'S DA FACULDADE DE TECNOLOGIA - FT
ENDEREÇO DA OBRA: AV. RODRIGO OTÁVIO Nº 6200 - CAMPUS SETOR NORTE - COROADO - MANAUS - AM

ARQUITETURA

TÍTULO: PLANTA BAIXA - REFORMA E TÉCNICA

AUTOR (A): _____

PRIMEIRO: ARQ

SEGUNDO: 02

TERCEIRO: 01.02.06.2015

ÁREA DE CONSTRUÇÃO: 567,31m²

NOTA: Fica reservado os direitos autorais a Universidade Federal do Amazonas do referido Projeto conforme a Lei 9.610 (Capítulo I - Das Obras Protegidas - Item X).