
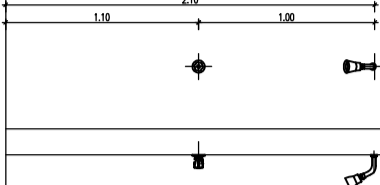
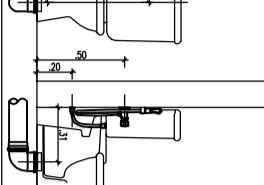
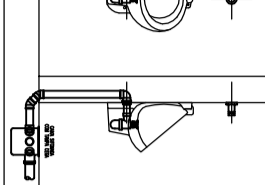
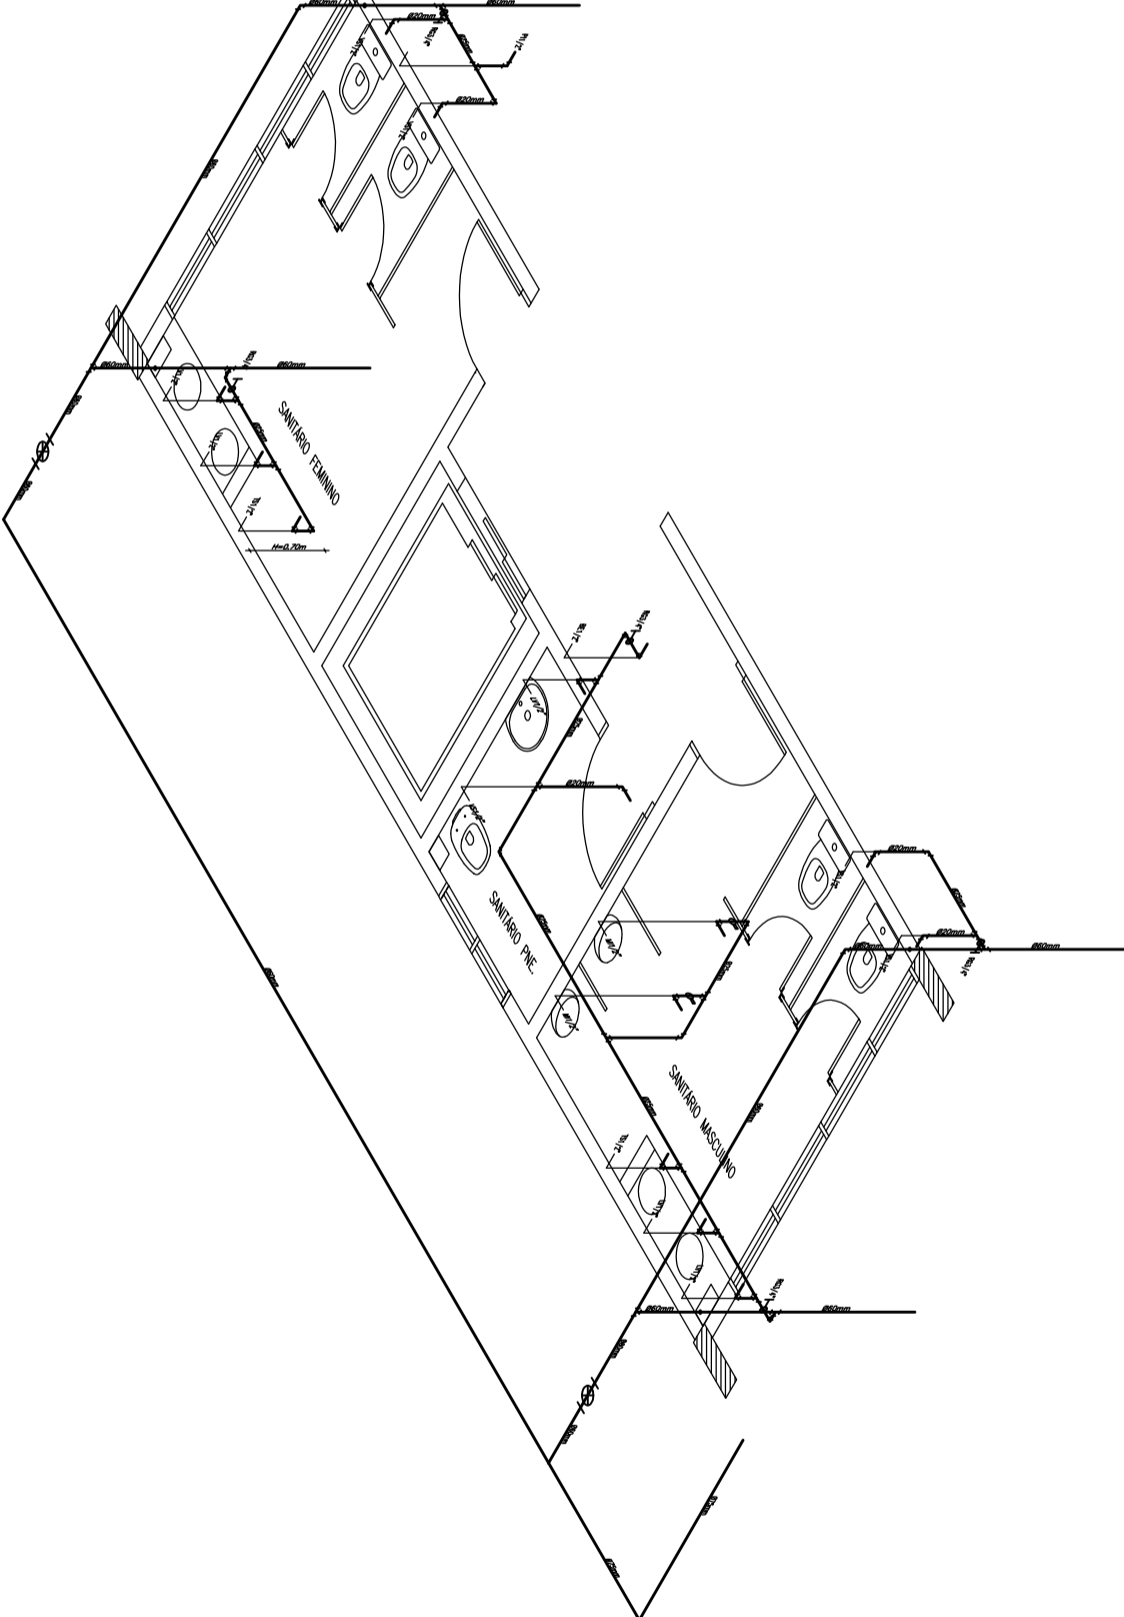


ESCALA 1:15

**USCPIO DE CHUMBERO**

**SAINTARD COM CABA ACOPULADA**

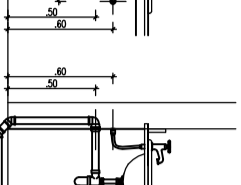

## LEGENDA

- |    |                     |
|----|---------------------|
| LV | LAVATÓRIO           |
| VS | VASO SANITÁRIO      |
| CH | CHUVEIRO            |
| PI | PIA                 |
| TJ | TORNEIRA DE JARDIM  |
| RG | REGISTRO DE GAVETA  |
| RP | REGISTRO DE PRESSÃO |
| TQ | TANQUE              |
| MQ | MAQUINA DE LAVAR    |
| DU | DUCHA               |
| TB | TORNEIRA DE BOIA    |

**MOIAS**

REDE INTERNA EM TUBO PVC RÍGIDO SOLDADIL