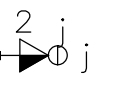
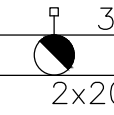




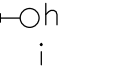
Legenda


- 


2 teclas simples & 1 tomada – 1,10m do piso
- 


Bloco autônomo ilum. emergência a 2,20m do piso
- 

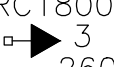
Caixa de passagem de sobrepor no teto
- 

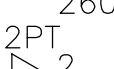
Interruptor autom. por presença a 2,20m do piso
- 

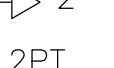
Interruptor simples 1 tecla – 1,10m do piso
- 

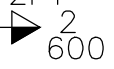
Interruptor simples 2 teclas – 1,10m do piso
- 

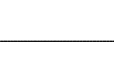
Luminária p/ fluor. compacta dupla – sobrepor teto
- 

 
Luminária p/ lâmp. incand. comum – parede
- 

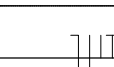
Quadra de distribuição – embutir a 1,50m do piso
- 


Tomada hexagonal (NBR 14136) – 2P+T 20 A a 2,20m do piso
- 

Tomada universal 2P+T a 0,30m do piso
- 

Tomada universal 2P+T a 1,10m do piso
- 

Eletroduto embutido no piso
- 

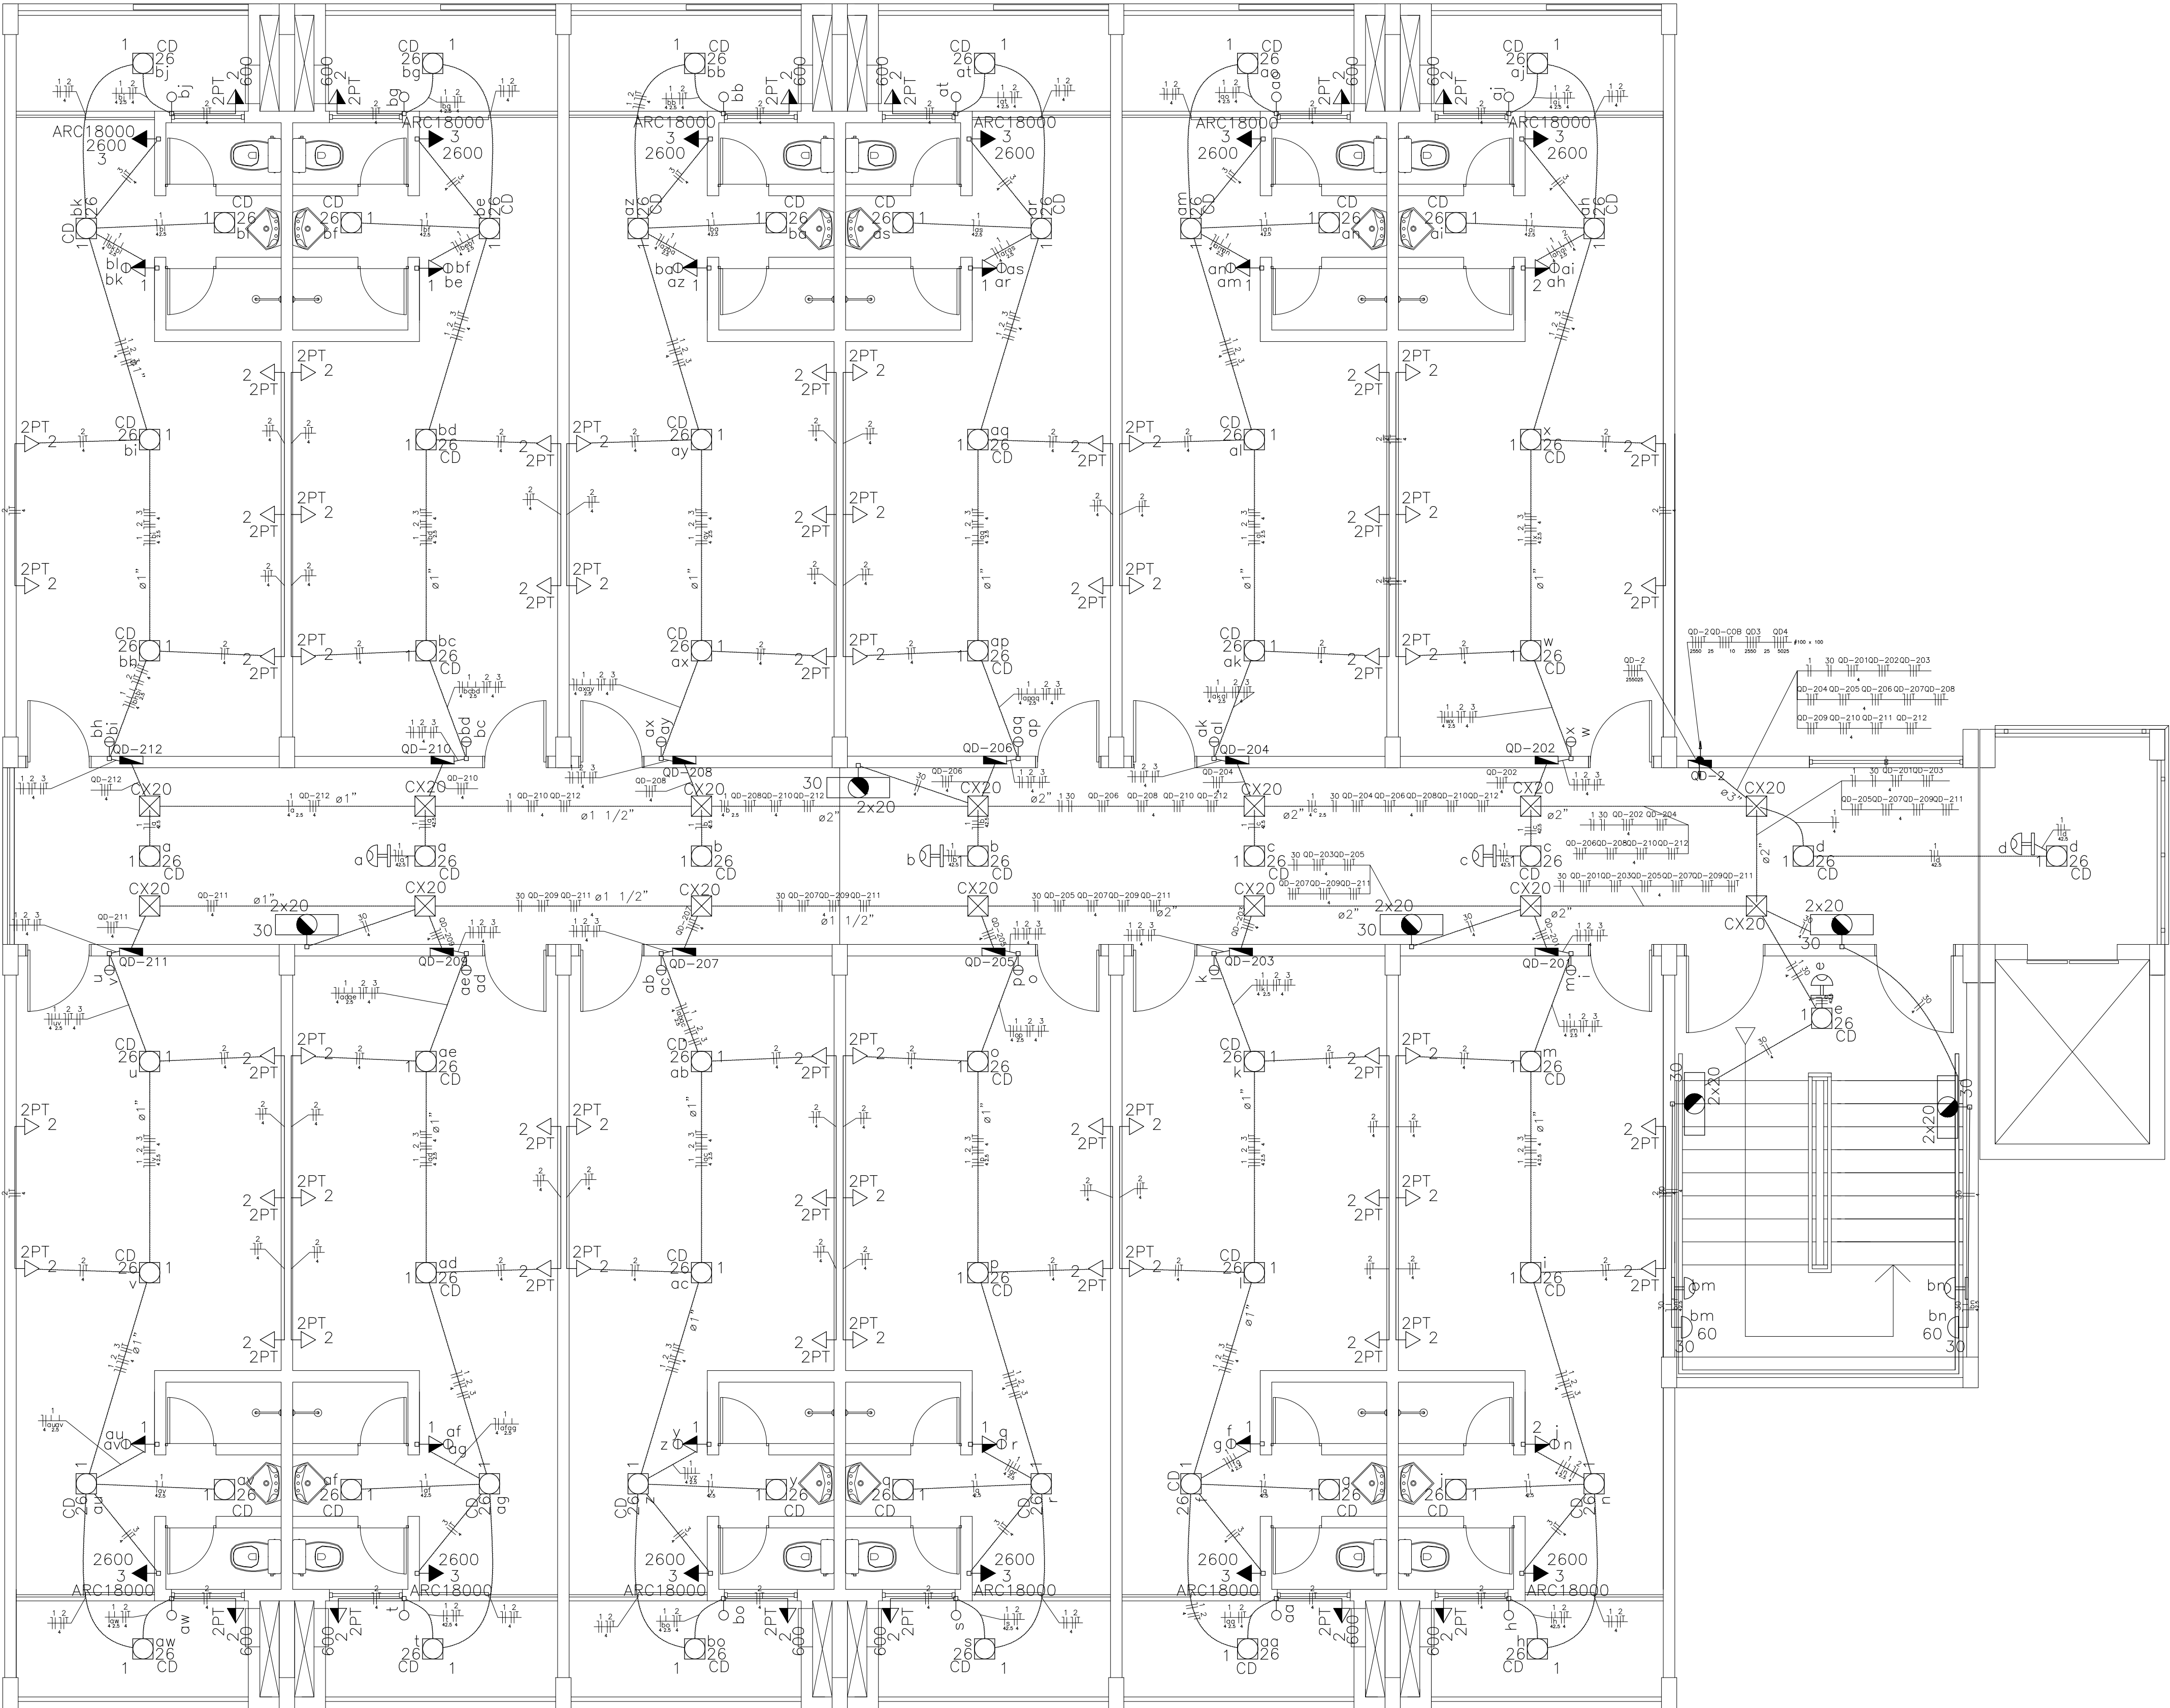
Eletroduto na parede
- 

Eletroduto no teto
- 

Condutores Fase, Neutra, Retono e Terra no eletroduto
- Condutores não cotados considerar Ø3/4"

Legenda das indicações

- CX20Aço pintada – teto (ref. Brum) – 200x200x100 mm
- CDCompacta dupla – sobrepor – 26 W
- ARC18000Tomada – uso específico – Condicionador de ar 18000BTU
- 2PTTomada redonda – 2P+T 15A – 600 média



Esquema Geral Pav 02  
1:50

MANASSÉS IBERNON MAIA  
Engenheiro Civil  
CREA 111160-AM  
ART: 001632/2010

PREFEITO DO CAMPUS UNIVERSITÁRIO

CREA/AM

PREFEITURA DE MANAUS



UNIVERSIDADE FEDERAL DO AMAZONAS - UFAM  
PREFEITURA DO CAMPUS UNIVERSITÁRIO  
DIVISÃO DE PROJETOS E FISCALIZAÇÃO DE OBRAS



PROJETO / OBRA

PROJETO DE INSTALAÇÕES ELÉTRICAS  
RESIDÊNCIA UNIVERSITÁRIA MANAUS

ENDEREÇO

AV. RODRIGO OTÁVIO N° 6200, COROADO, MANAUS-AM

AUTOR

MANASSÉS IBERNON MAIA - CREA - 11116/D-AM  
Engenheiro Civil  
e-mail: manassess@ufam.edu.br  
Fone: 0(xx) 92-3305-1181 RAMAL4010

PROJETO

INSTALAÇÕES ELÉTRICAS

TÍTULO

INSTALAÇÕES ELÉTRICAS  
PAVIMENTO 2  
ESQUEMA GERAL

NOTAS

COTAS EM METROS  
ESCALA INDICADA  
IMPRESSÃO EM PRETO E BRANCO

IEL  
02/12

ESCALA INDICADA

DESENHO MANASSÉS

REV. DESENHO REV-02

DATA ABRIL/2017

ALTERAÇÃO PROJETO N°

DATA

DESCRIÇÃO / ALTERAÇÃO

VISTO

REV-00

17/11/2009

EMISSIONAL INICIAL

MANASSÉS

REV-01

20/11/2016

ADICIONADO ELEVADOR E NOVO LAYOUT NO TERREO

MANASSÉS

REV-02

20/04/2017

COMPATIBILIZAÇÃO COM PROJETO DE ARQUITETURA

EDIVAL COSTA

PROIBIDAS ALTERAÇÕES E REPRODUÇÕES POR TERCEIROS - DIREITOS AUTORAIS RESERVADOS - LEI 9610/98

Configuração de Penos	
Colocar em tons	
de Penos	de Penos
- Espessura = 0,05	- Espessura = 0,05
- Color = Black	- Color = Black
- GrayScale =	- GrayScale =
Offem exceção dos Seguintes:	
Penal	Espestrura
1	0,10
2	0,20
3	0,30
4	0,40
5	0,50
6	0,60
7	0,15
8	0,05