


Configuração do Perfil	
1	100
2	100
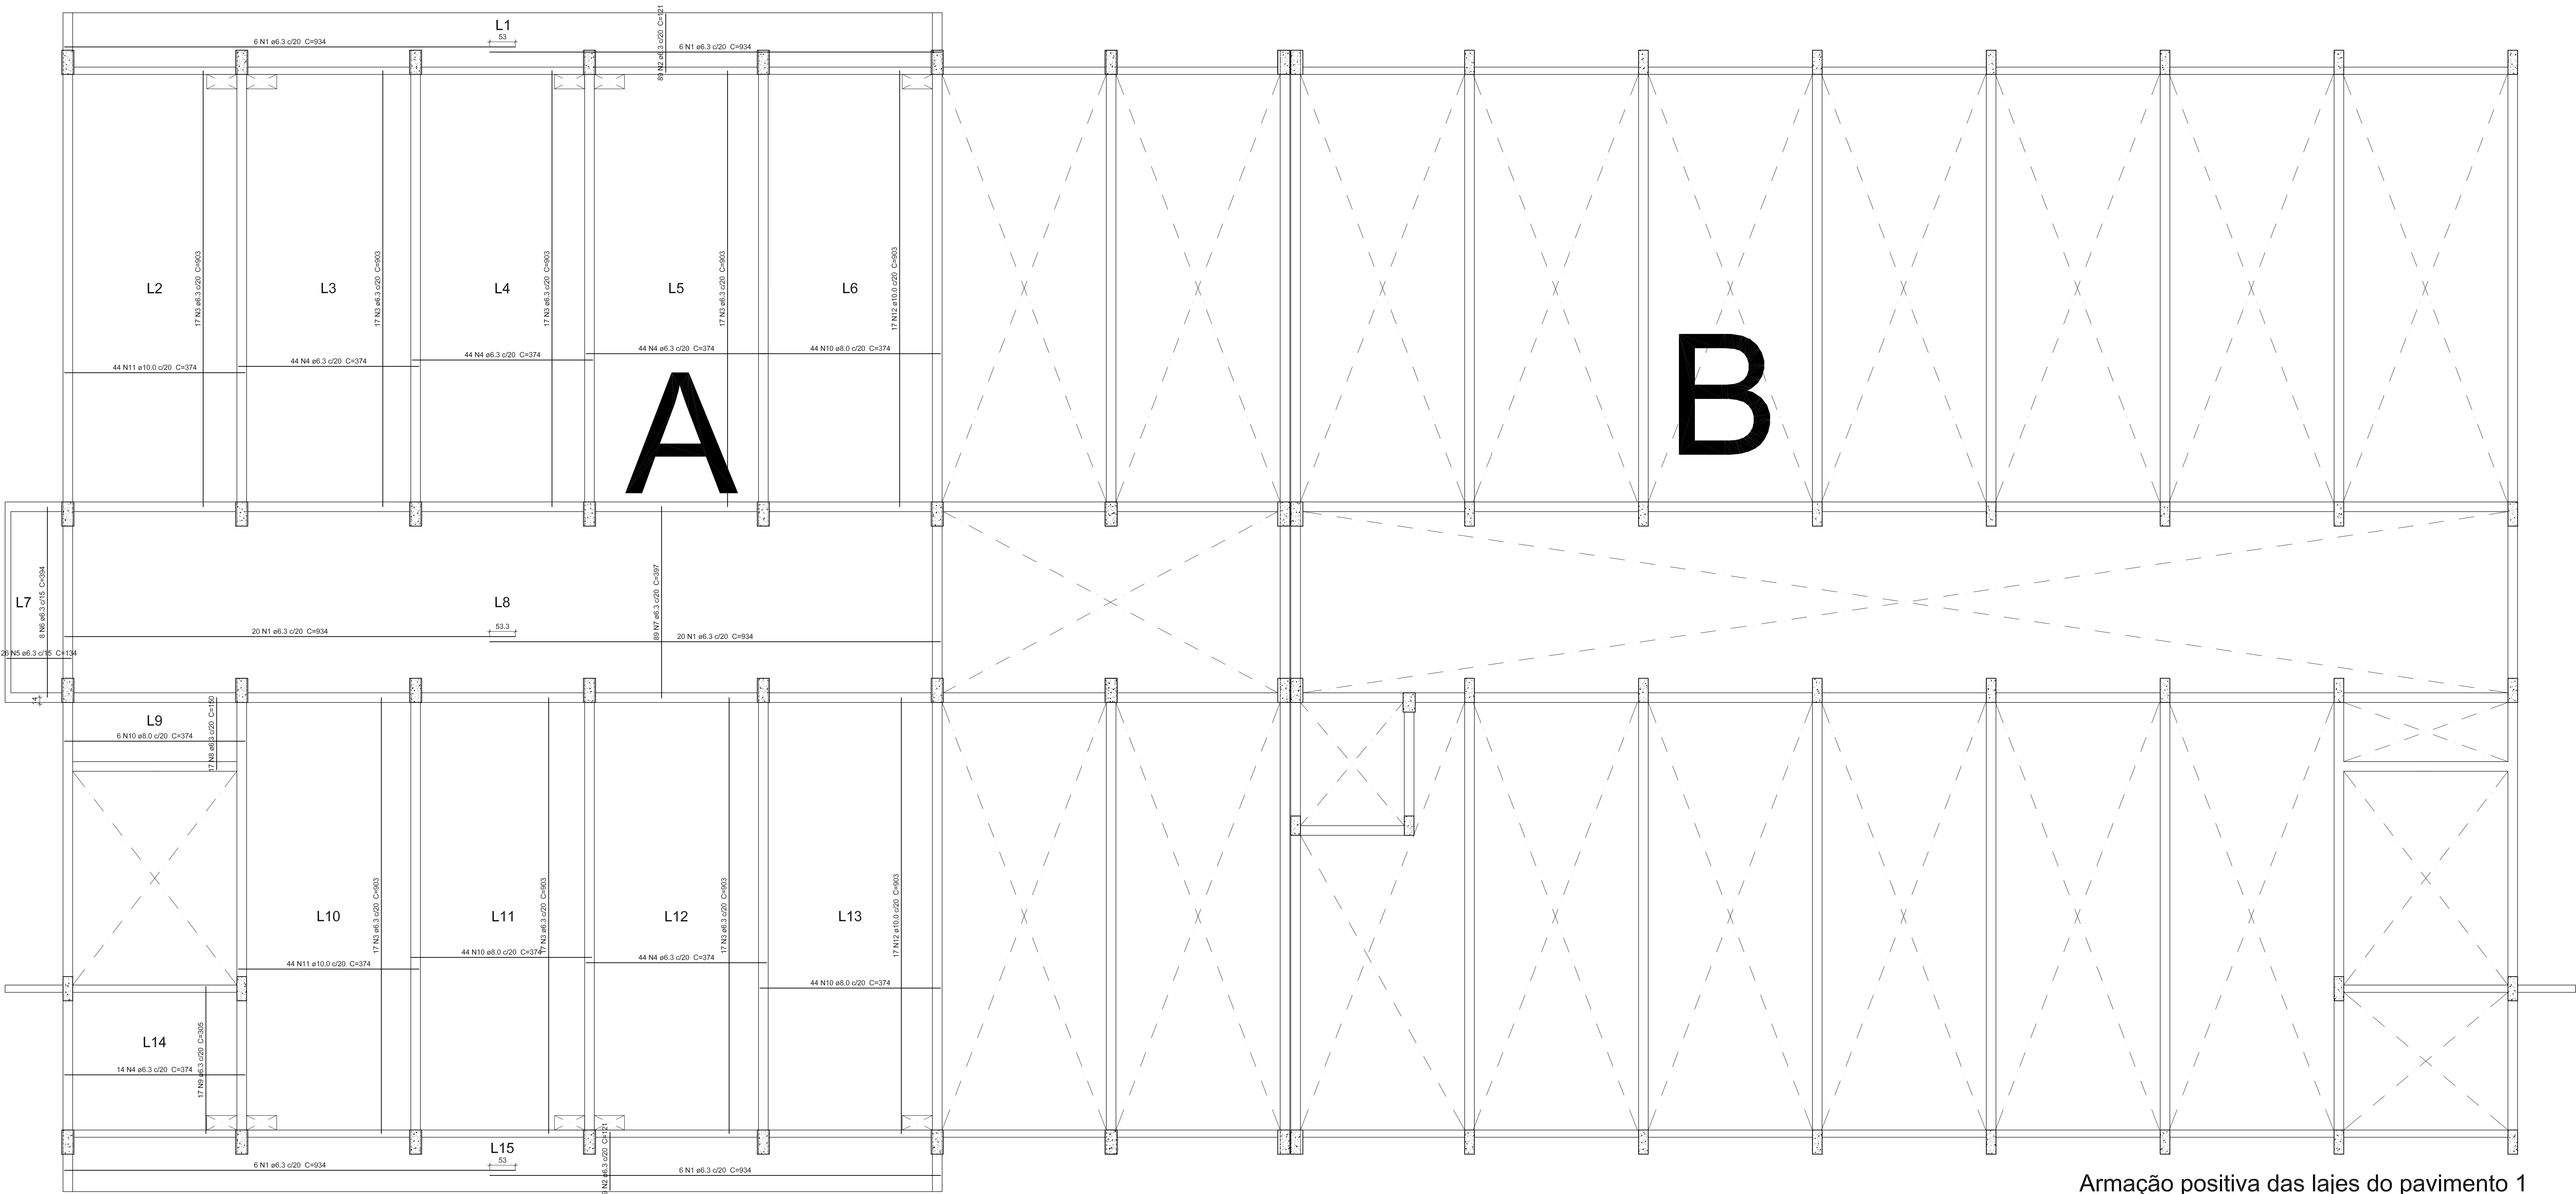

Armação positiva das lajes do pavimento 1
escala 1:50

Relação do aço					
AÇO	N	DIAM (mm)	QUANT	C.UNIT (kg)	C.TOTAL (kg)
CASO	1	6.3	64	924	59776
	2	6.3	179	924	16558
	3	6.3	119	903	107457
	4	6.3	190	374	71060
	5	6.3	26	134	3484
	6	6.3	8	384	3152
	7	6.3	89	397	35333
	8	6.3	17	150	2550
	9	6.3	17	305	5185
	10	8.0	138	374	51812
	11	10.0	88	374	32912
	12	10.0	34	903	30702

Resumo do aço			
AÇO	DIAM (mm)	C.TOTAL (m)	PESO (kg)
CASO	6.3	3055.4	737.4
	8.0	516.2	203.7
	10.0	436.2	392.2
PESO TOTAL (kg)			
CASO		1353.3	

- NOTAS GERAIS
- Concreto a usar: fck = 25,0 MPa.
 - Medidas expressas em centímetros. Escalas indicadas no desenho.
 - Não tomar medidas do desenho com régua (escala).
 - Observar comprimento mínimos de travessas (emendas e esperas) exigidos.
 - Obedecer cobrimentos das armaduras segundo as normas da ABNT e o projeto.
 - Dispor armaduras de pele (costela) quando se indicar no desenho da ferragem.
 - Jamais alterar a distribuição das armaduras de pilares nas respectivas seções.
 - Projeto de fundações conforme RELATÓRIO N.º 144 SO. 2010.
 - fornecido por Prossonda Fundações.
 - No caso de dúvidas, ou na suspeita de engano no desenho, contatar o calculista.

00		EMISSO INICIAL	Manassés	08/09/2016
REVISO		DESCRITO	VISTO	DATA
OBRA		UNIVERSIDADE FEDERAL DO AMAZONAS PREFEITURA DO CAMPUS		
TÍTULO		CAMPUS UNIVERSITÁRIO MANAUAS FACULDADE DE PSICOLOGIA		
ESCALA		ESTRUTURA DE CONCRETO PAVIMENTO 1 LAJES - ARMADURA POSITIVA		
INDICADA	DATA	REVISO	ARQUIVO	PROJEC
	09/09/2016	Manassés I. Maia CRES-111182-AM	AMQ100004614	01-EC-673.cad

01.EC.673