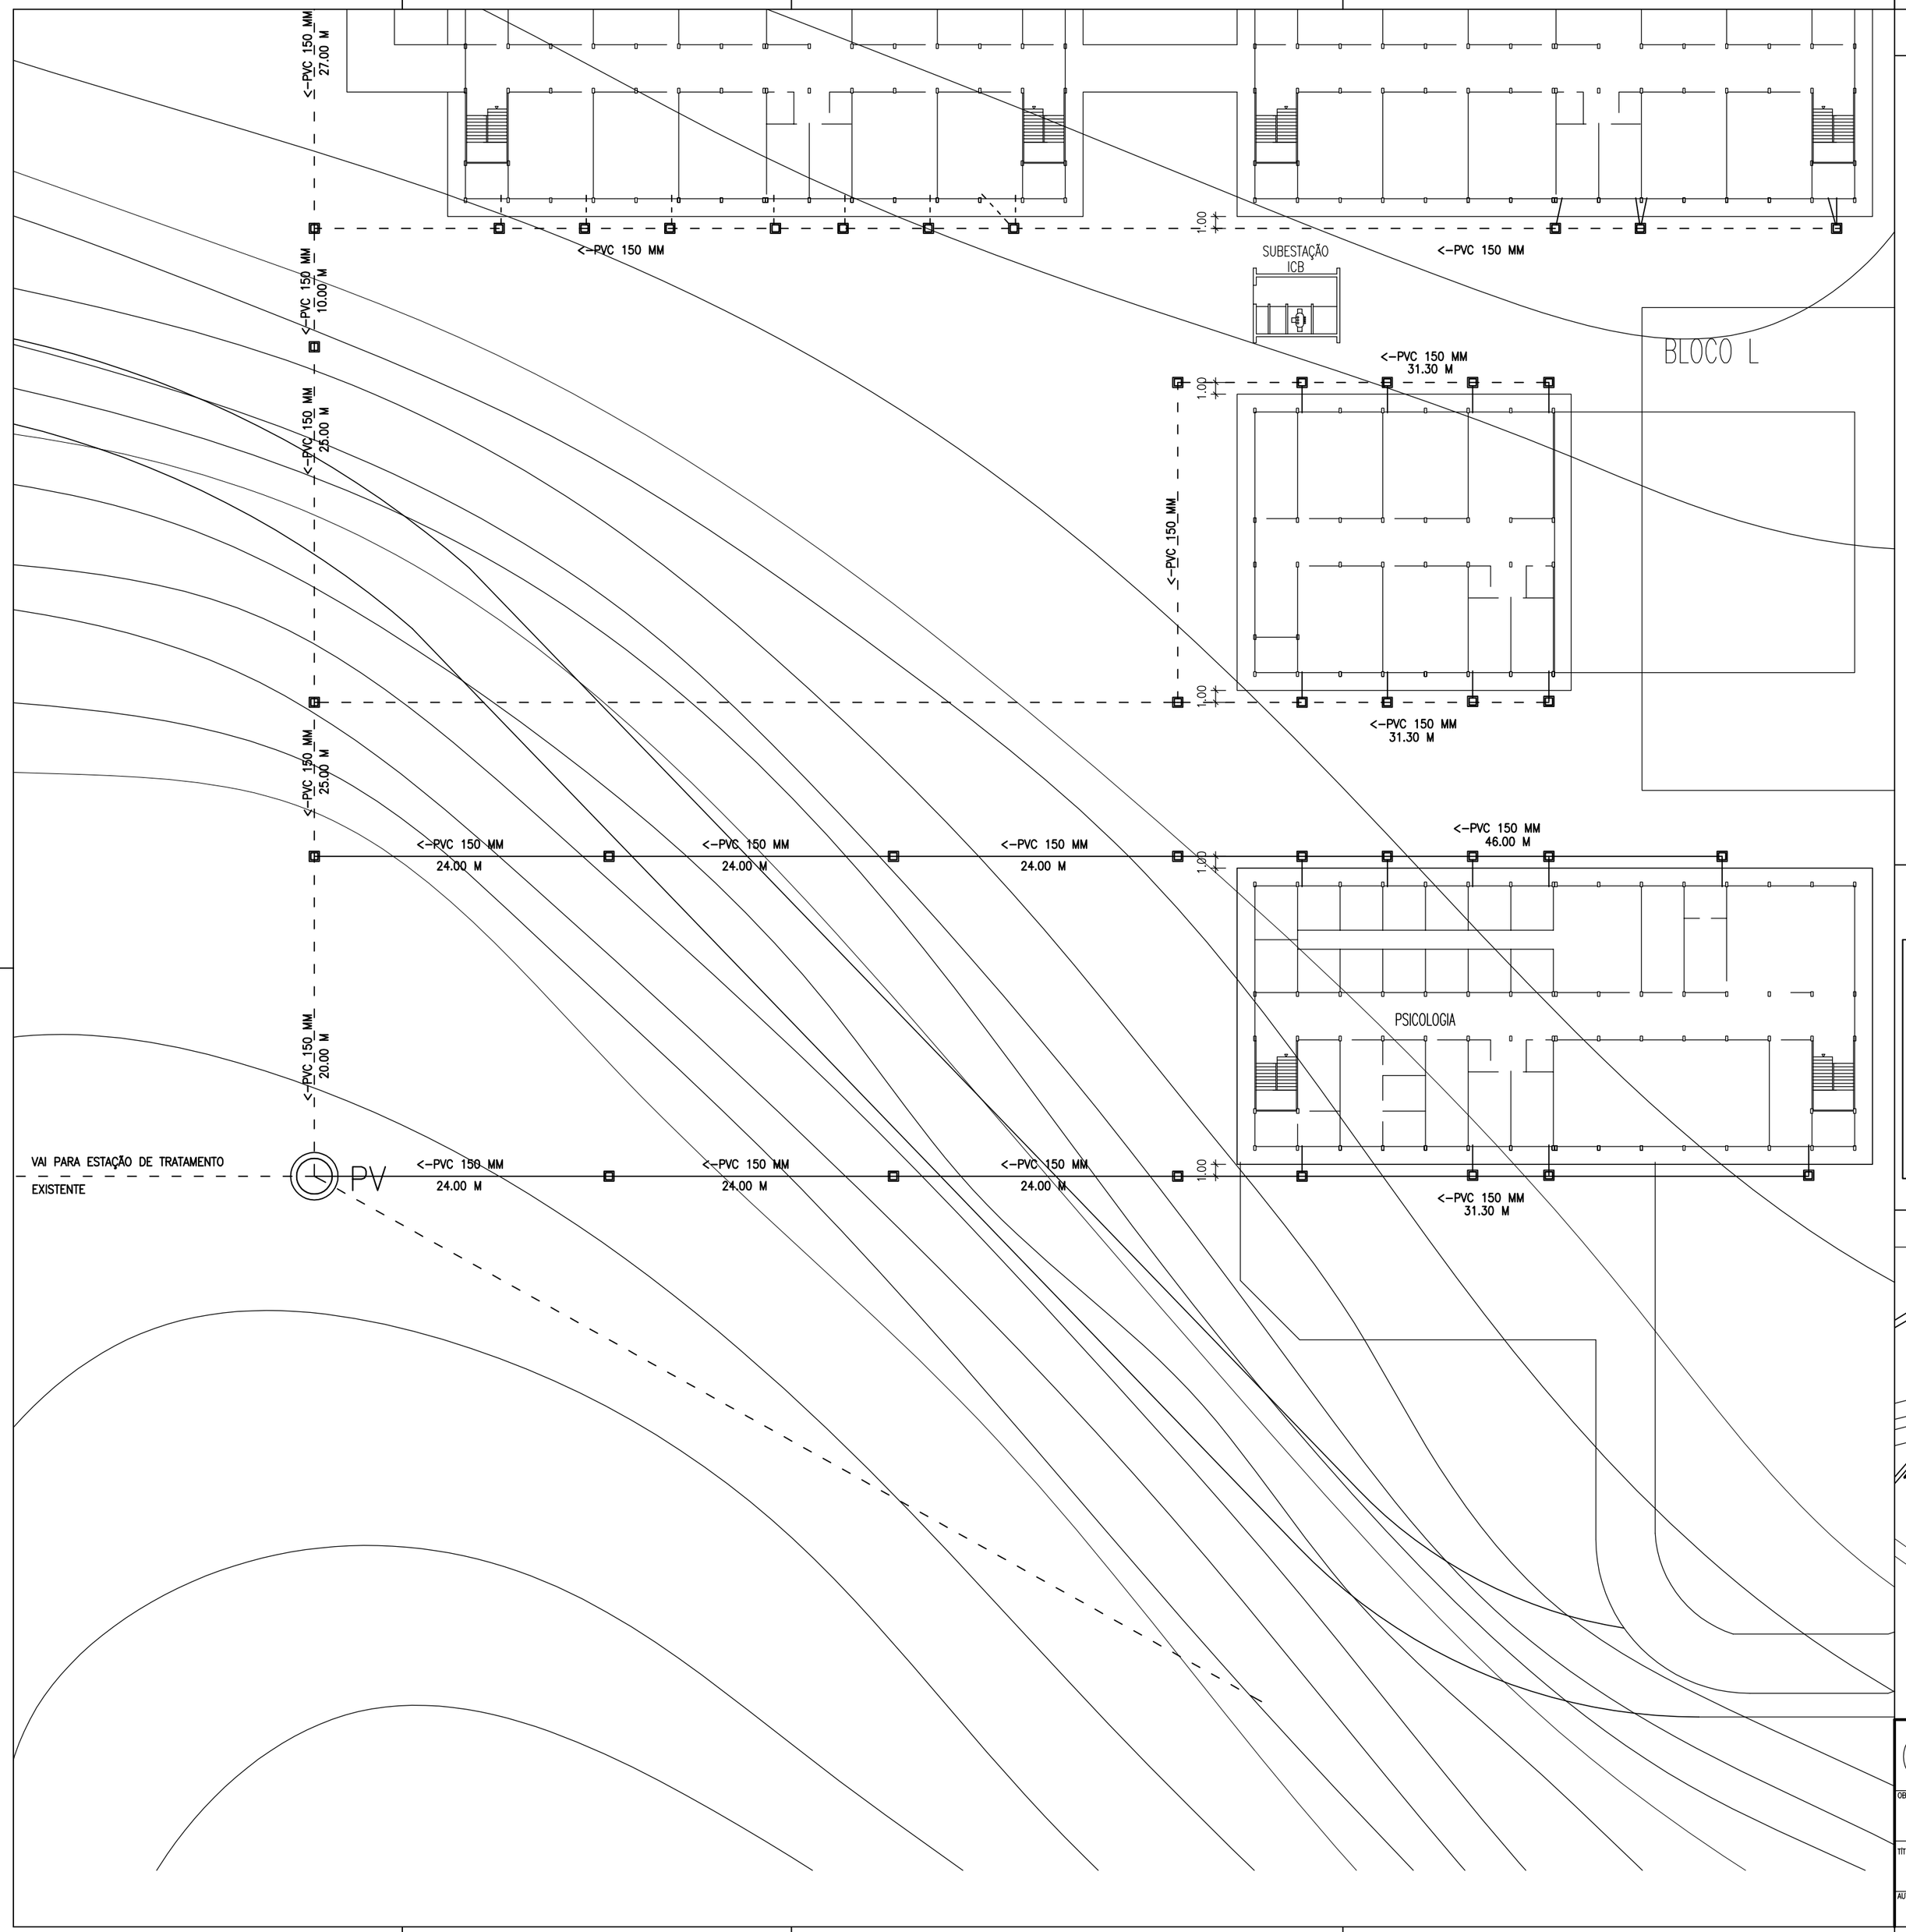

SIMBOLOGIA - INSTALAÇÃO SANITÁRIA

CSTC	CAIXA SIFINADA COM TAMPA CEGA
TQ	TUBO DE QUEDA
TG	TUBO DE GORDURA
TV	TUBO DE VENTILAÇÃO
CV	COLUNA DE VENTILAÇÃO
CE	CAIXA DE INSPEÇÃO
CGS	CAIXA RETENTORA DE GORDURA SIFONADA
CAG	CAIXA DE AREIA COM TAMPA DE GRELHA
C.E.-	COTA DE ENTRADA
C.S.-	COTA DE SAÍDA
	TUBULAÇÃO DE ESGOTO PRIMÁRIO
	TUBULAÇÃO DE VENTILAÇÃO
	TUBULAÇÃO QUE DESCE
	TUBULAÇÃO QUE SOBE
TL	TANQUE DE LAVAGEM
VS	VASO SANITÁRIO
LV	LAVORIO
RS	RALO SINFONADO
MIC	MICTORIO
P	PIA DE COZINHA

LEGENDA

	TRECHO A EXECUTAR
	TRECHO EXISTENTE
	CAIXA DE ALVENARIA, TAMPA DE CONCRETO, 0.60x0.60, PROFUNDIDADE VARIÁVEL

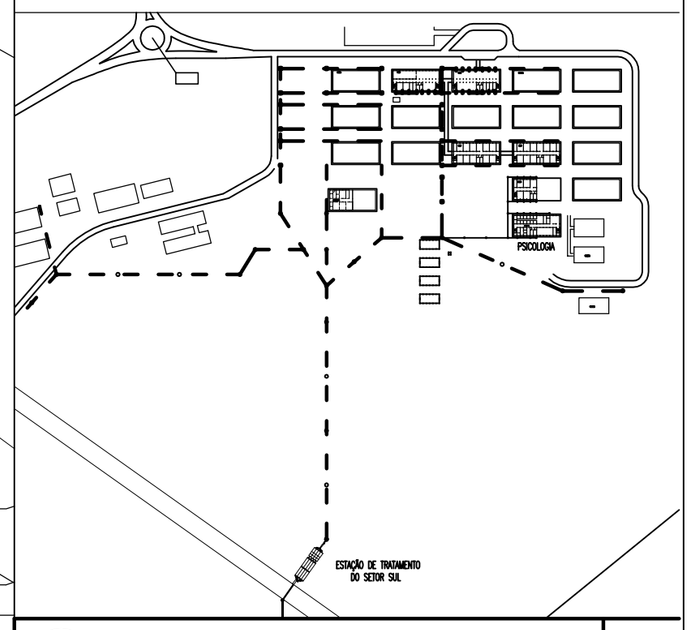

UNIVERSIDADE FEDERAL DO AMAZONAS

Prefeitura da UFAM

OBRA

CAMPUS UNIVERSITÁRIO – SETOR SUL
BLOCO DA FACULDADE DE PSICOLOGIA

TÍTULO

INSTALAÇÃO SANITÁRIA
REDE GERAL

AUTOR DO PROJETO	ART	DESENHO	DATA	ESCALA
			2017	1:250

PRINCIPAL

02.IS.001