
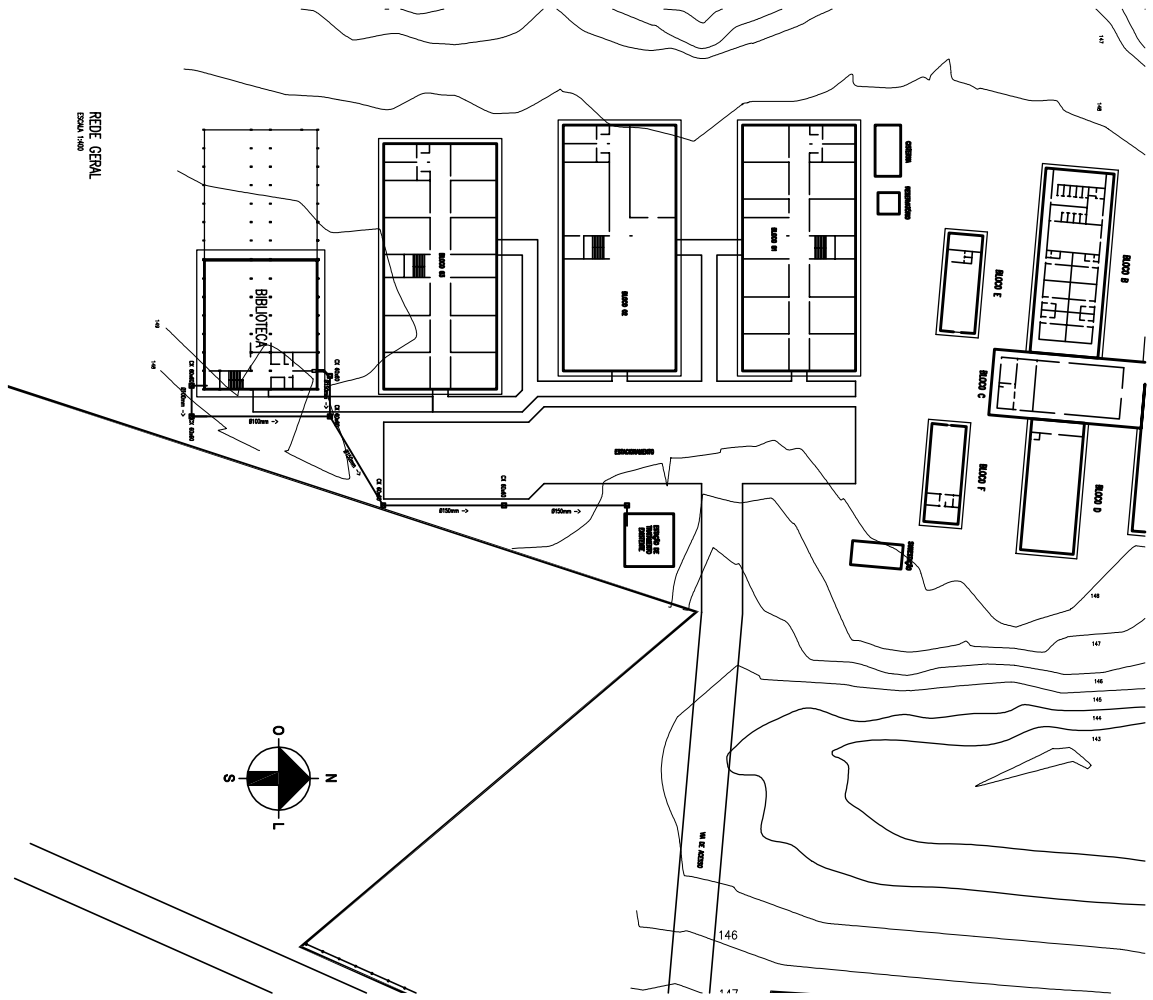
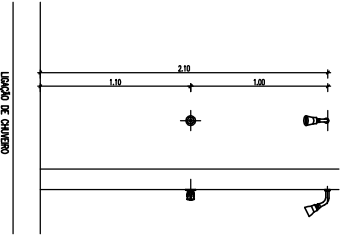
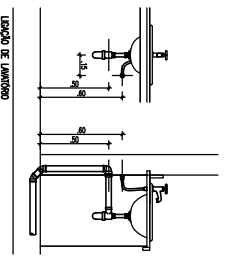
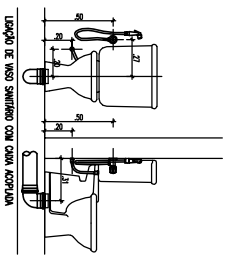


DETAHES

ESCALA 1:15

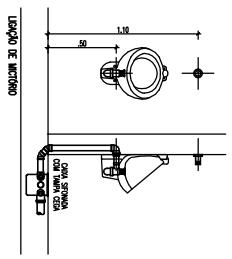

REDE GERAL
ESCALA 1:100

UNIVERSIDADE FEDERAL DO AMAZONAS

Prefeitura da UFAM

CAMPUS DE BELÉM - CONSIST

REDE GERAL E DETALHES

PROJETO DE REDE GERAL E DETALHES

PROJETO DE REDE GERAL E DETALHES

PROJETO DE REDE GERAL E DETALHES

PROJETO DE REDE GERAL E DETALHES

09.ES.009