


DESENHO DE PROJEÇÃO DE ARQUITETURA

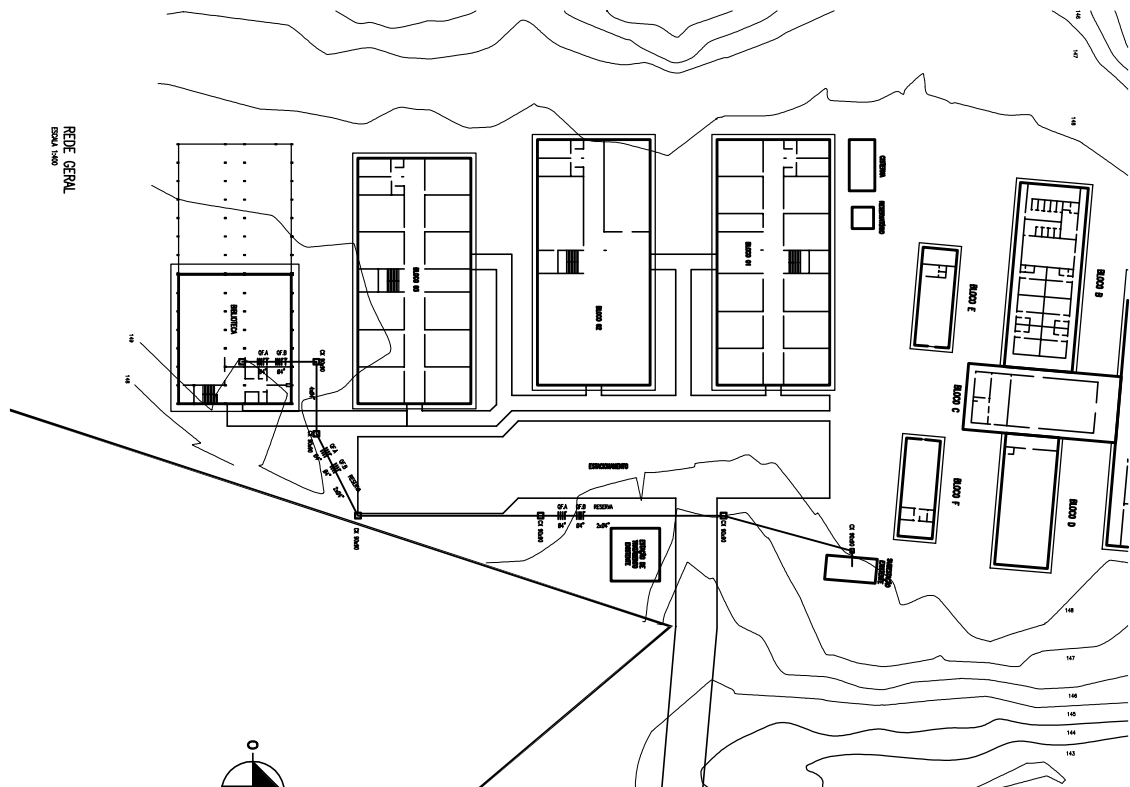

REDE GERAL



UNIVERSIDADE FEDERAL DO AMAZONAS








09.IE.011